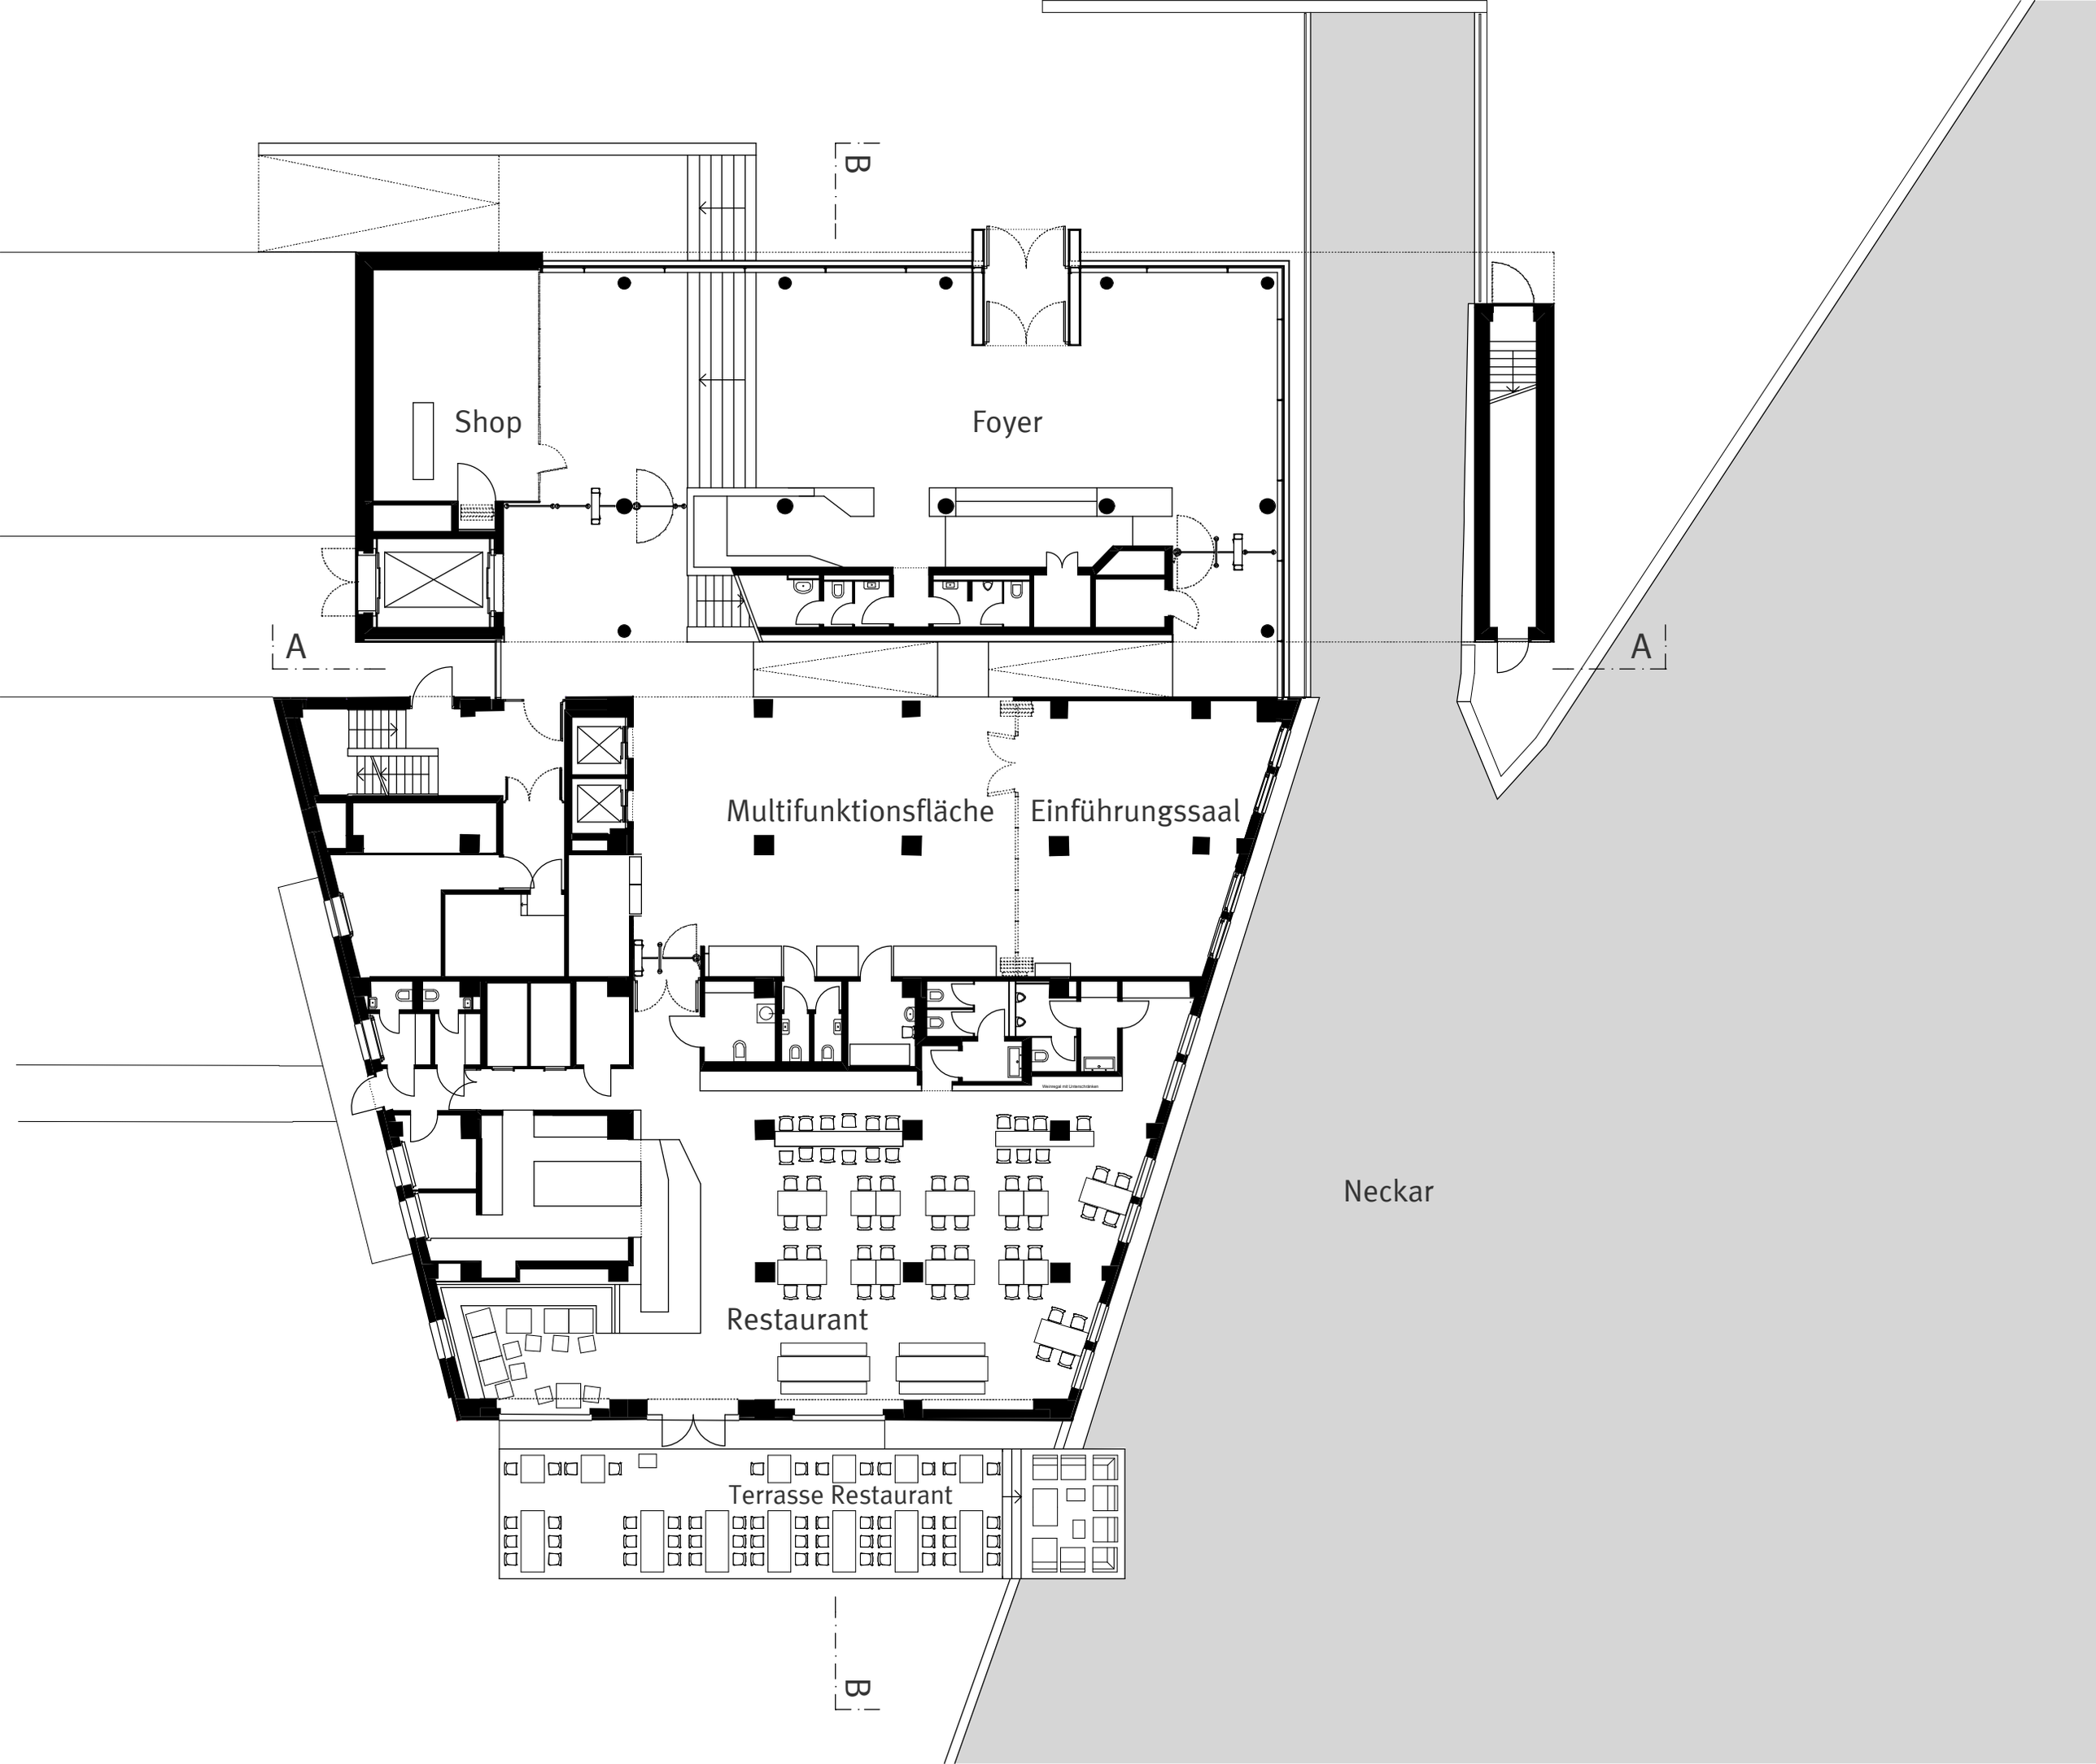
B
Shop
Foyer
A
A
Multifunktionsfläche
Einführungssaal
Weinregal mit Unterschränken
Neckar
Restaurant
Terrasse Restaurant
B