
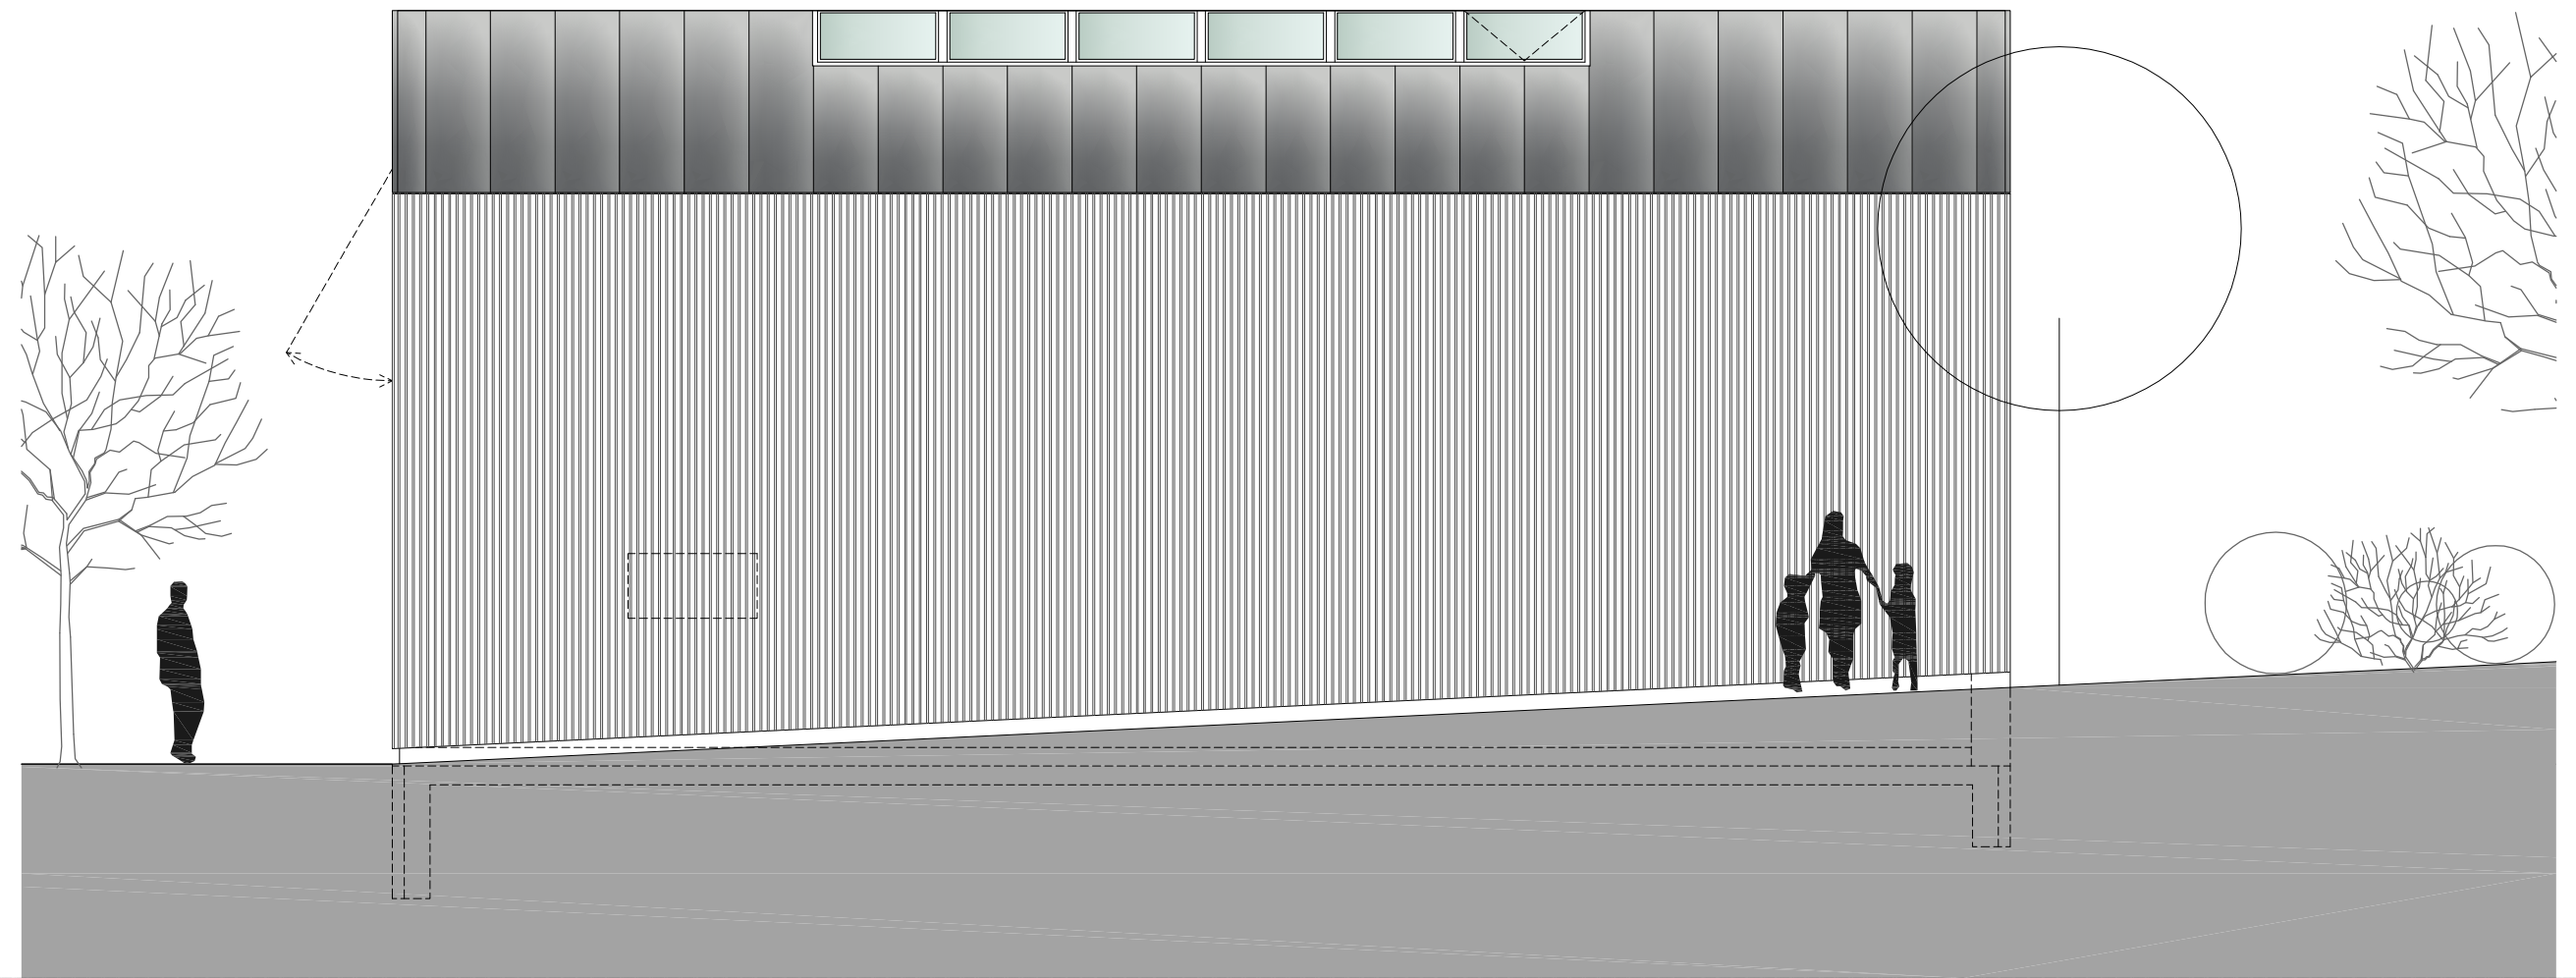


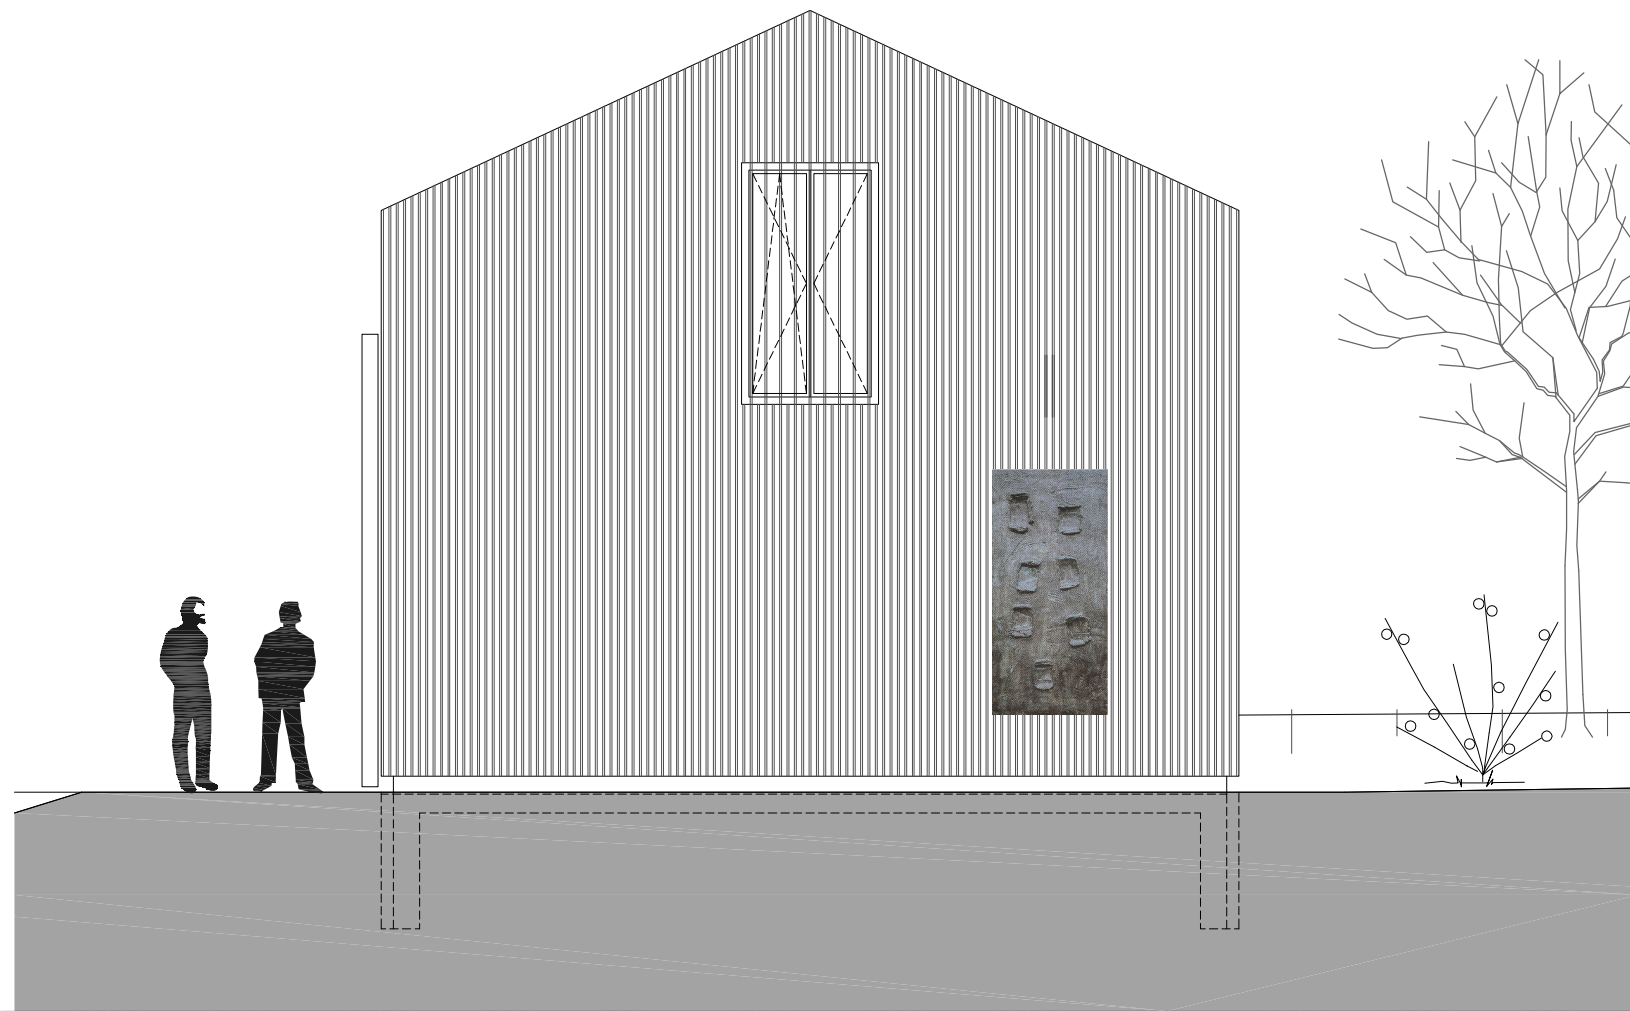

Projekt:

Bauherr:

Architekt:

Lagerhalle Weidingen
Gartenstraße 12
D-54636 Weidingen

Galerie Max Hetzler
Oudenarder Straße 16-20
D-13347 Berlin

AXT Architekten
Lindenstraße 12
D-54292 Trier

