


Lageplan Weidingen


m.1:666

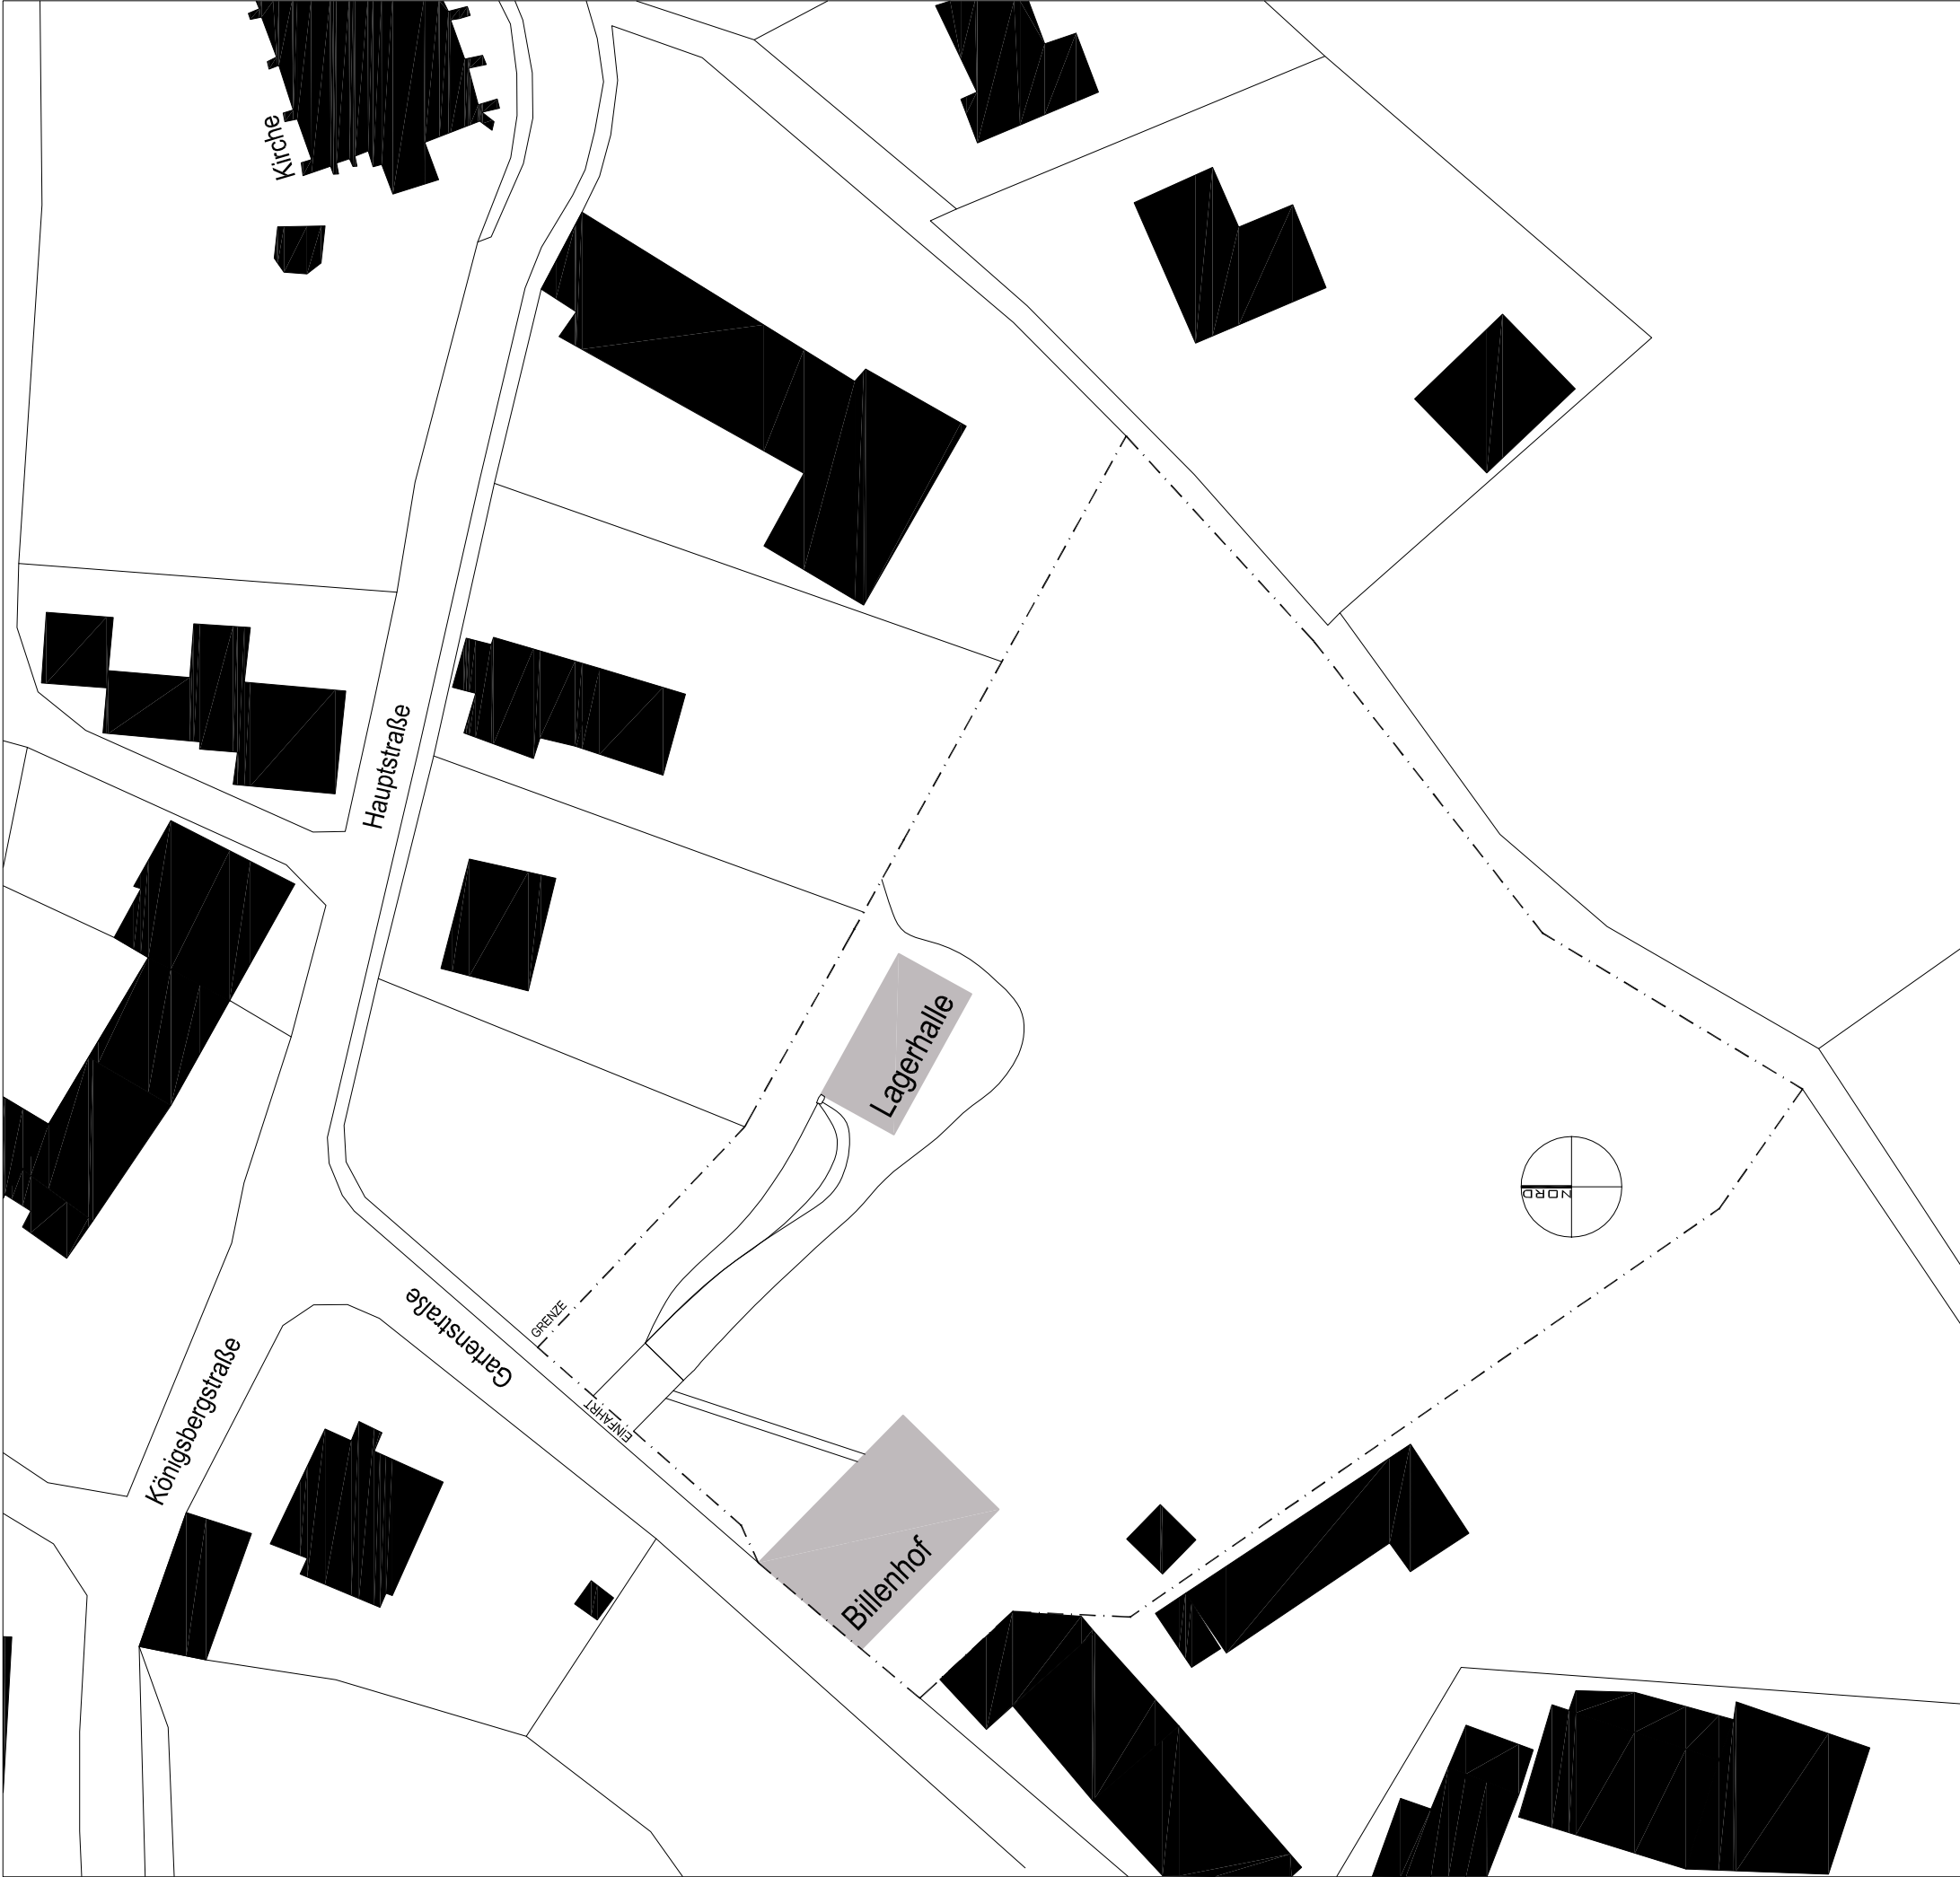

LAGERHALLE WEIDINGEN		1
Planummer:		
PROJEKT:	BAUHERR:	
Gartenstr. 12 54635 Weidingen	Galerie Max Hezler Oudenarder Straße 16-20 13347 Berlin	
ARCHITEKT:		
AXT Architekten Tannenweg 49a D-54293 Trier T: 0651.9955144 mail@axtarchitekten.de www.axtarchitekten.de		


Querschnitt

m.1:100

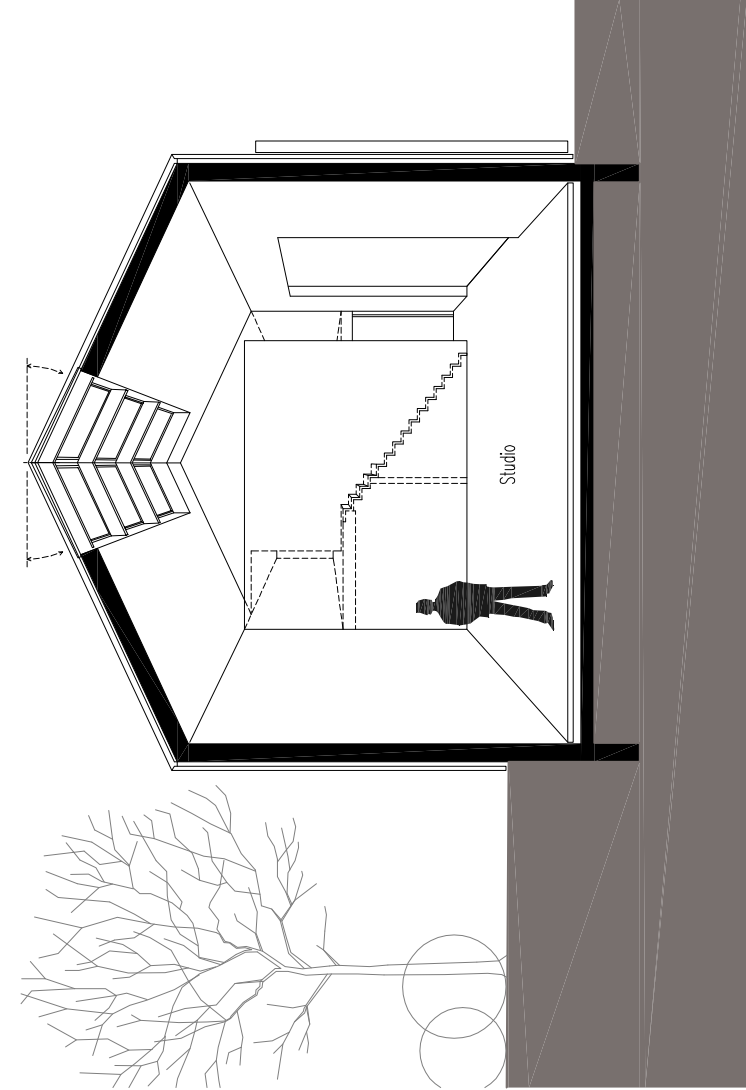

Längsschnitt

m.1:100

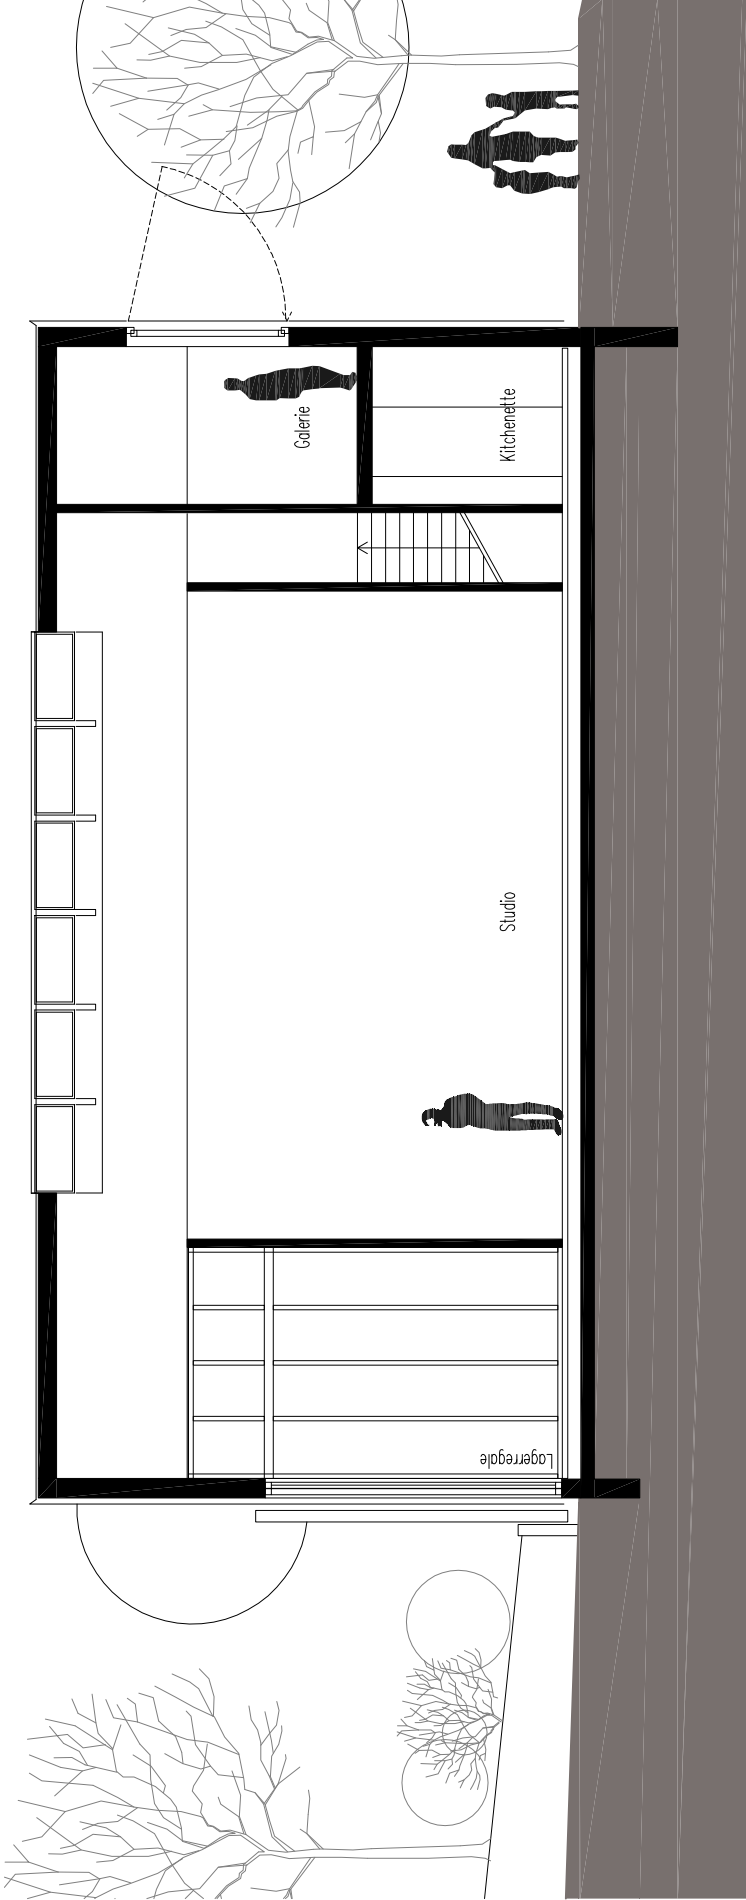


LAGERHALLE WEIDINGEN		3
PROJEKT:		Plannummer:
Gartenstr. 12 54635 Weidingen		BAUHERR:
		Galerie Max Hezler Oudenarder Straße 16-20 13347 Berlin
ARCHITEKT:		
AXT Architekten Tannenweg 49a D-54293 Trier T: 0651.9955144 mail@axtarchitekten.de www.axtarchitekten.de		

Grundriss EG


m.1:100

Grundriss OG

m.1:100

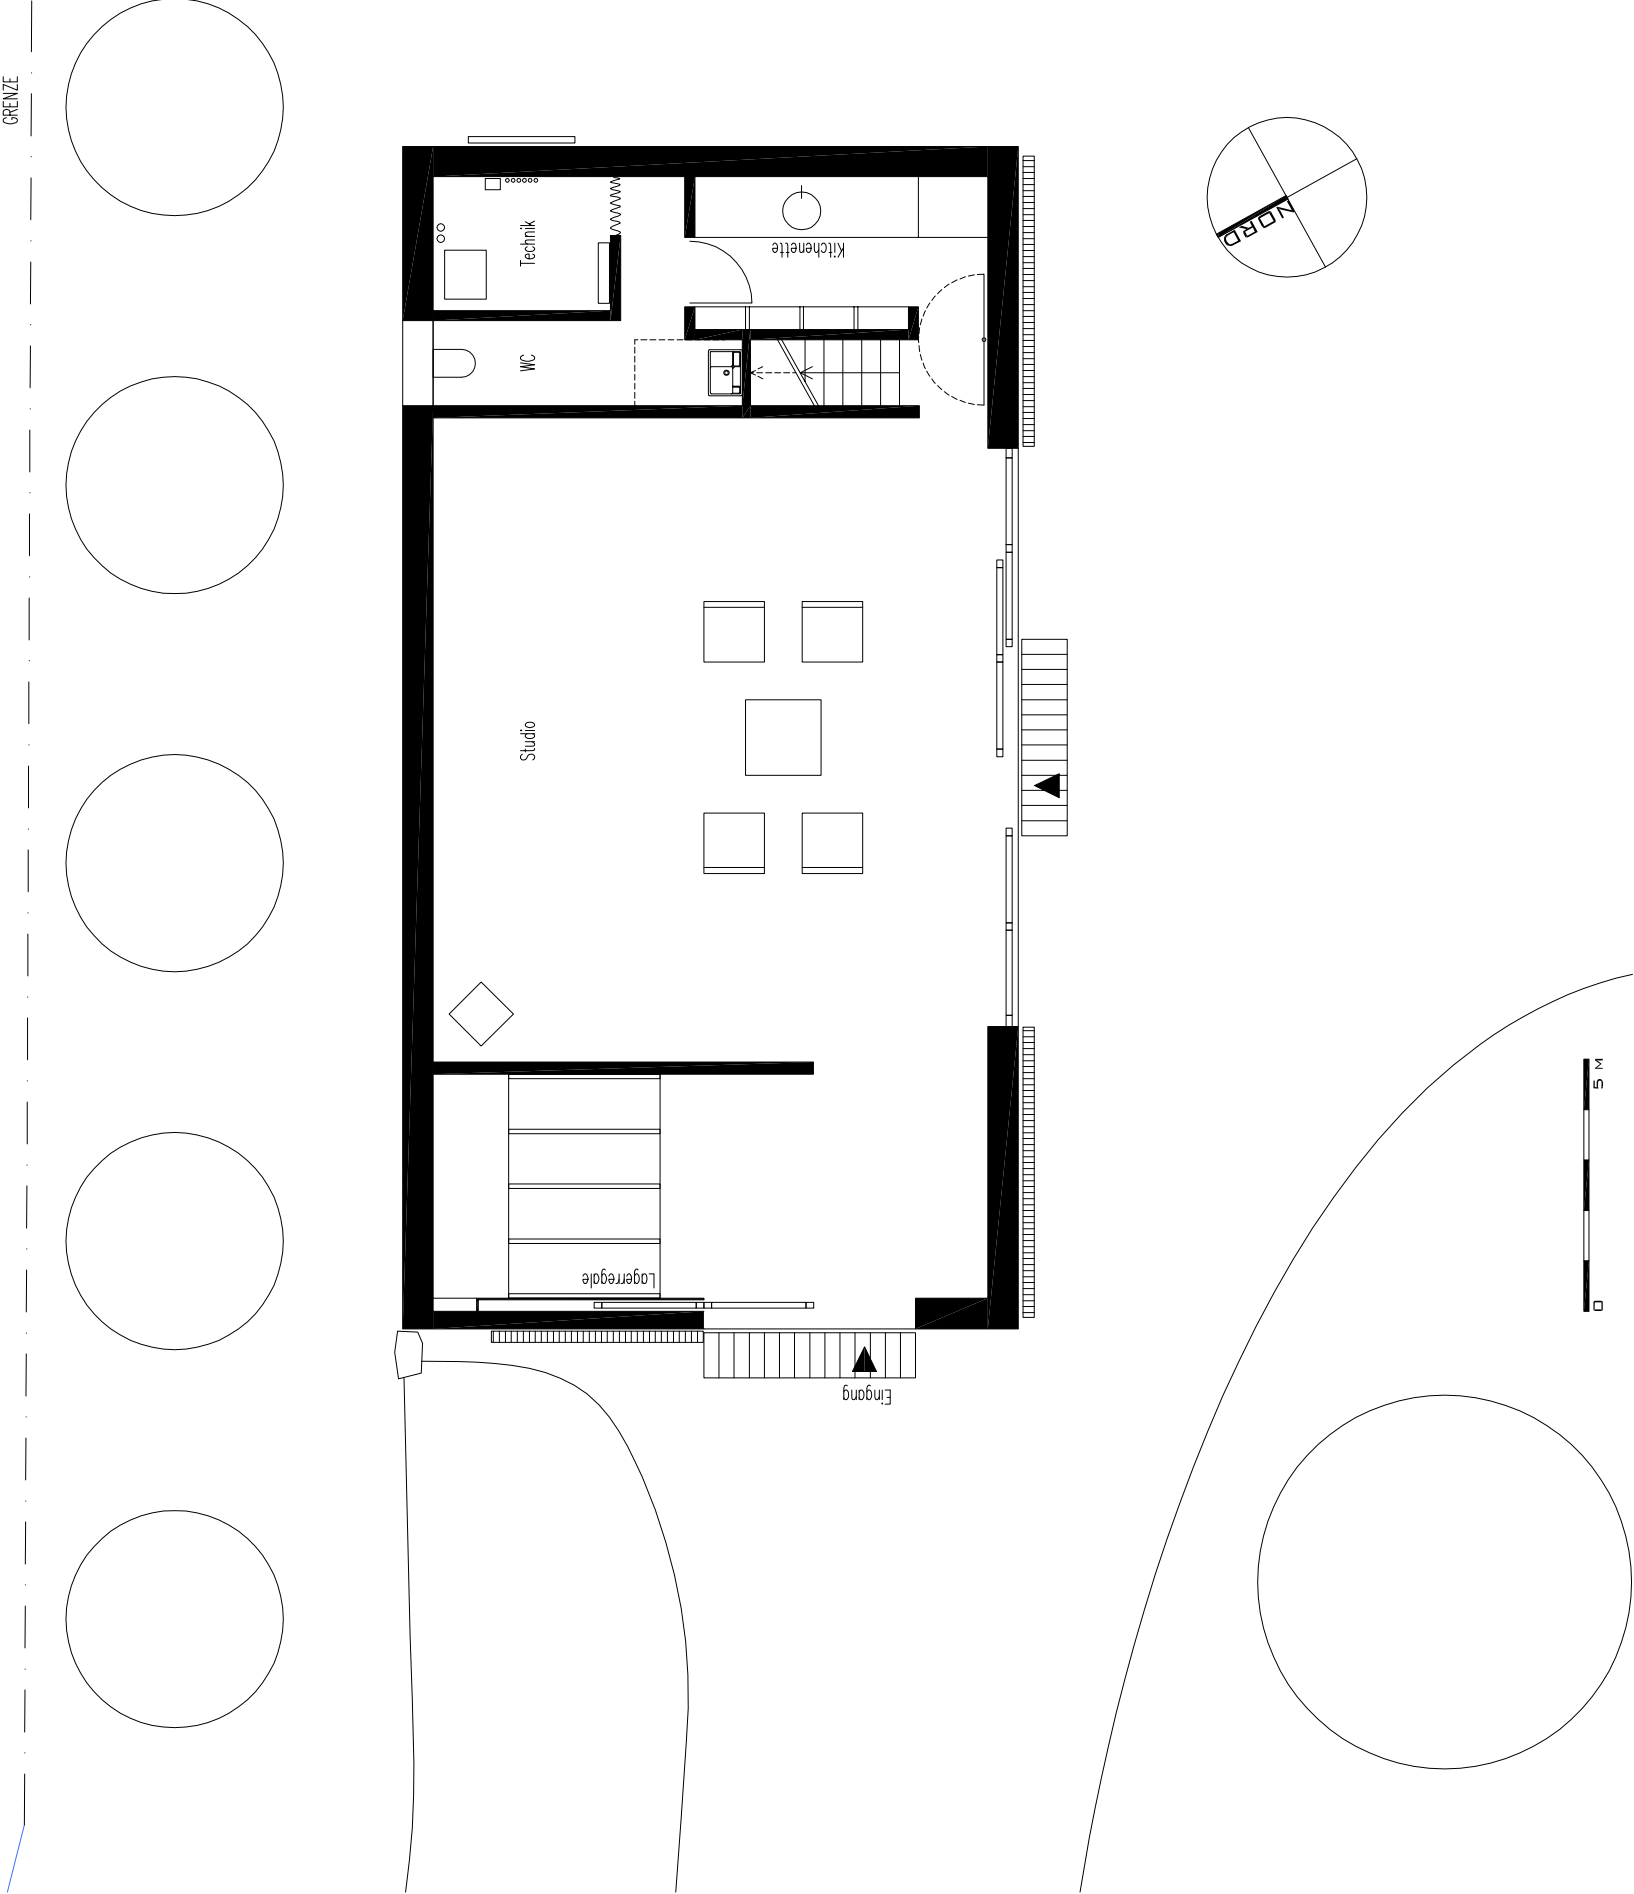



LAGERHALLE WEIDINGEN		2
PROJEKT:		Plannummer:
Gartenstr. 12 54635 Weidingen		BAUHERR:
		Galerie Max Hezler Oudenarder Straße 16-20 13347 Berlin
ARCHITEKT:		
AXT Architekten Tannenweg 49a D-54293 Trier T: 0651.9955144 mail@axtarchitekten.de www.axtarchitekten.de		

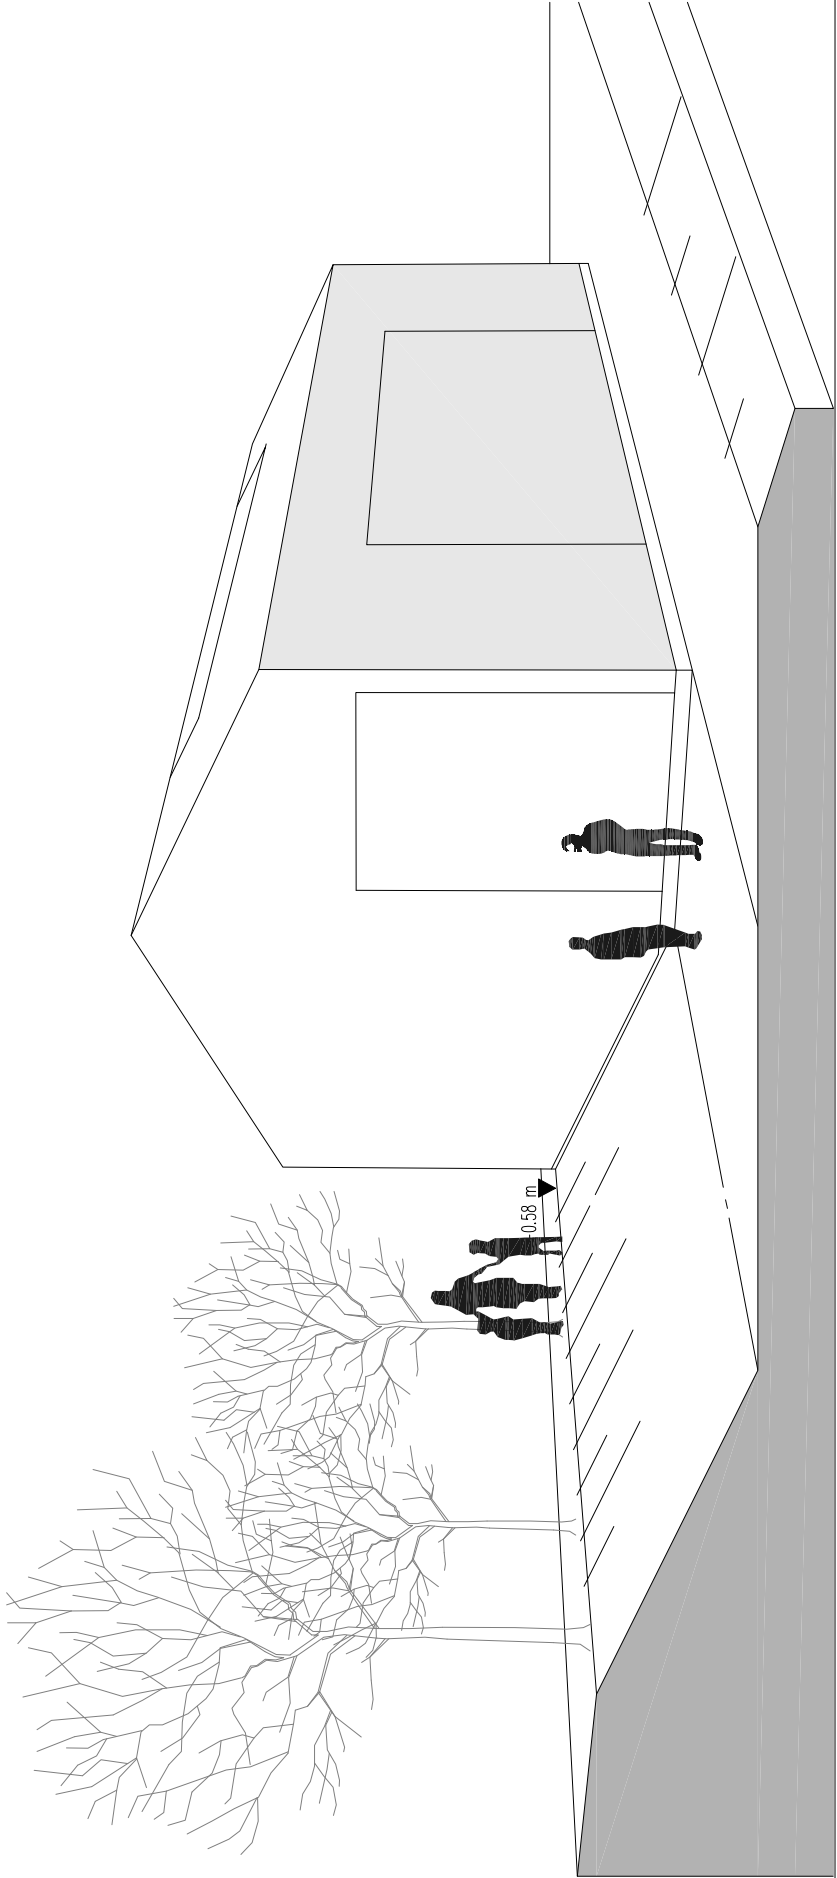

LAGERHALLE WEIDINGEN		4
PROJEKT:		Planummer:
Gartenstr. 12 54635 Weidingen		BAUHERR:
		Galerie Max Hezler Oudenarder Strasse 16-20 13347 Berlin
ARCHITEKT:		
AXT Architekten Tannenweg 49a D-54293 Trier T:0651.9955144 mail@axtarchitekten.de www.axtarchitekten.de		

NW-Ansicht
m.1:100

SW-Ansicht
m.1:100

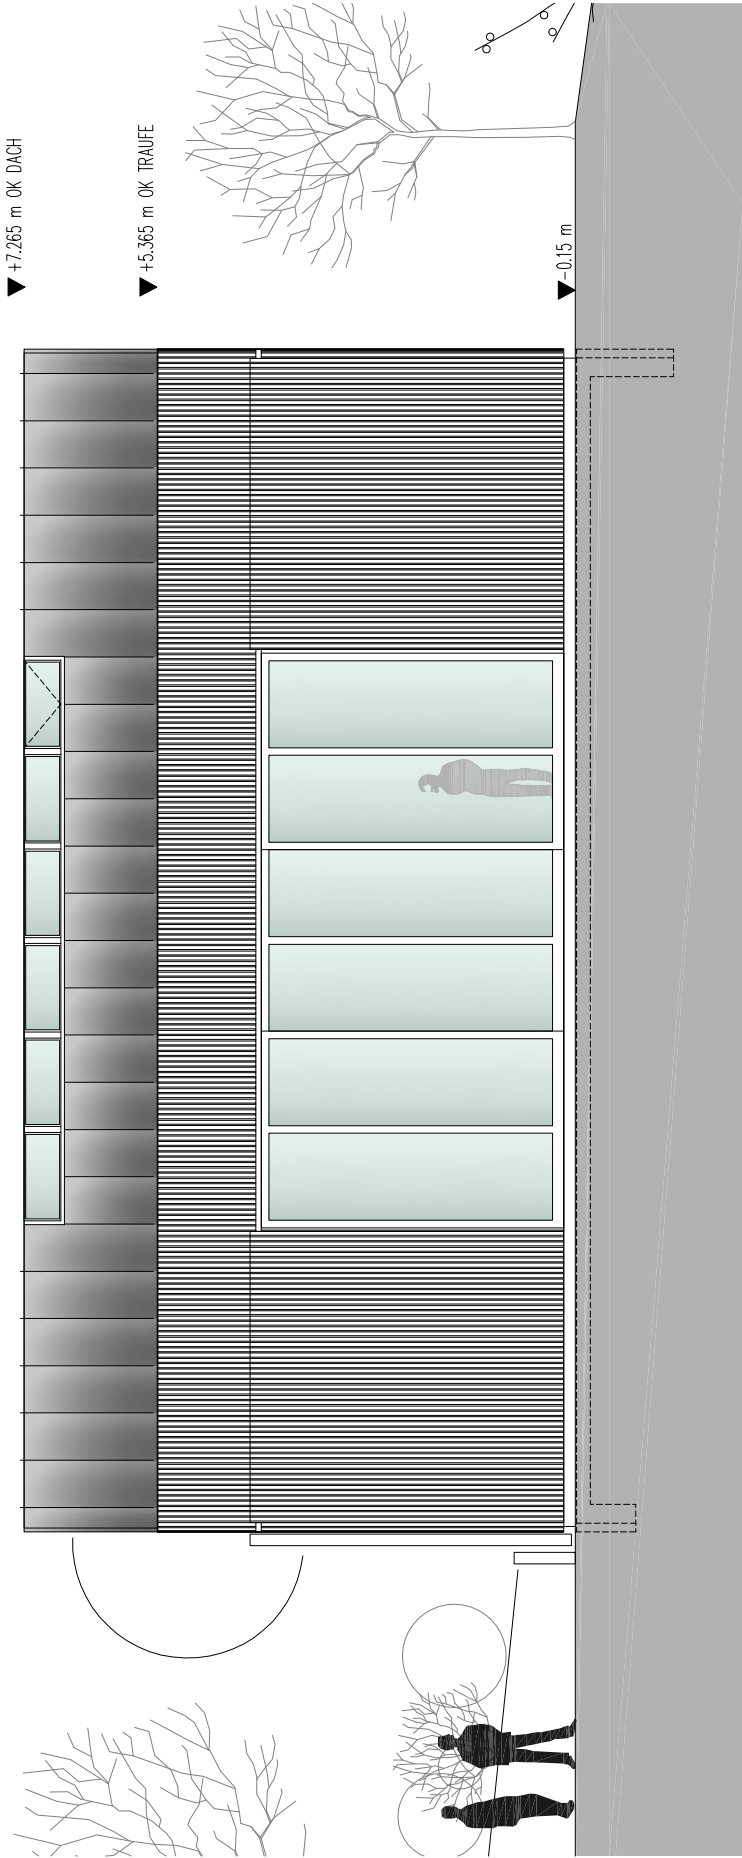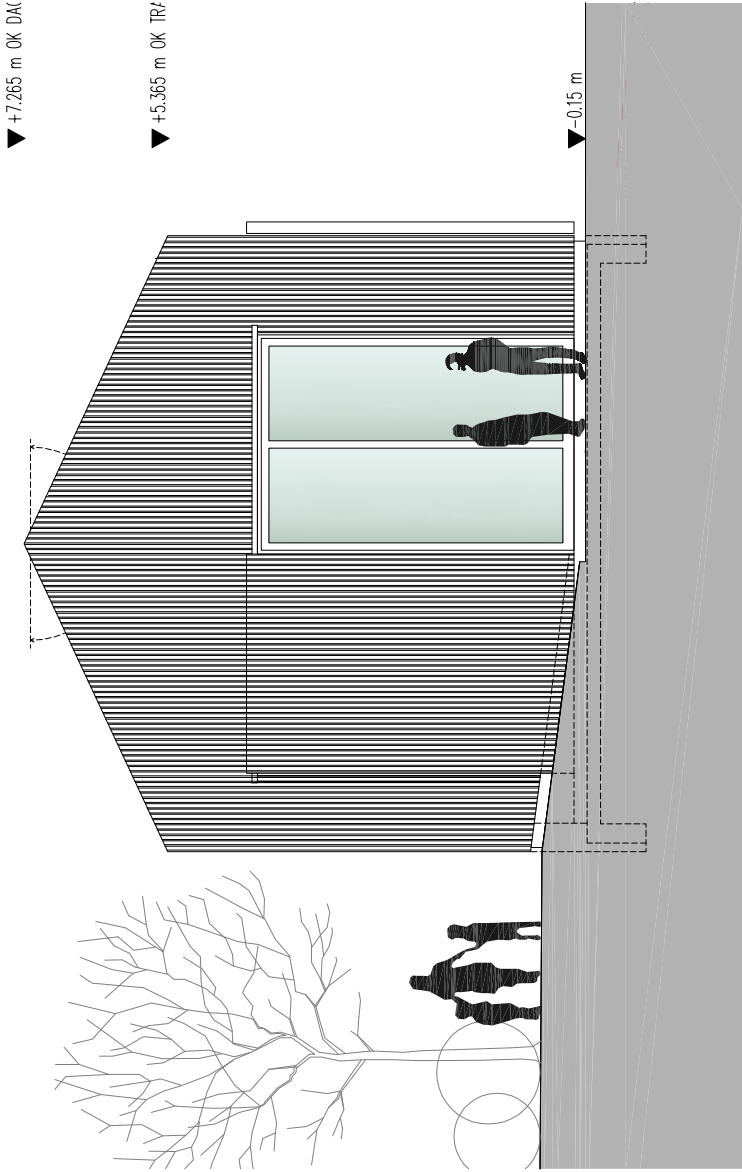



LAGERHALLE WEIDINGEN		5
PROJEKT:		Planummer:
Gartenstr. 12 54635 Weidingen		BAUHERR:
		Galerie Max Hezler Oudenarder Straße 16-20 13347 Berlin
ARCHITEKT:		
AXT Architekten Tannenweg 49a D-54293 Trier T: 0651.9955144 mail@axtarchitekten.de www.axtarchitekten.de		

NO-Ansicht

m.1:100

SO-Ansicht

m.1:100

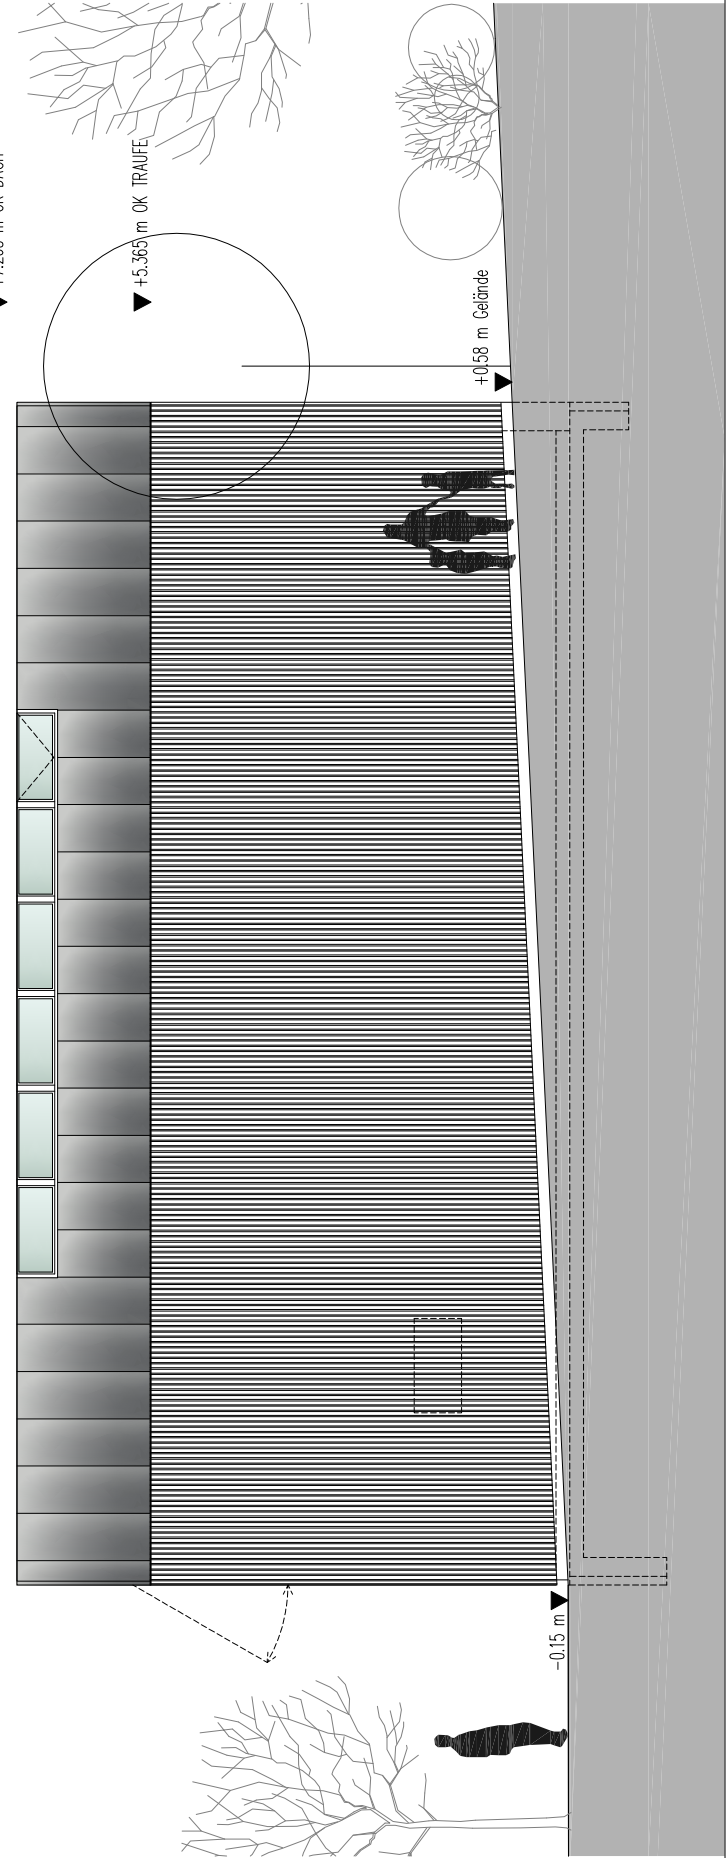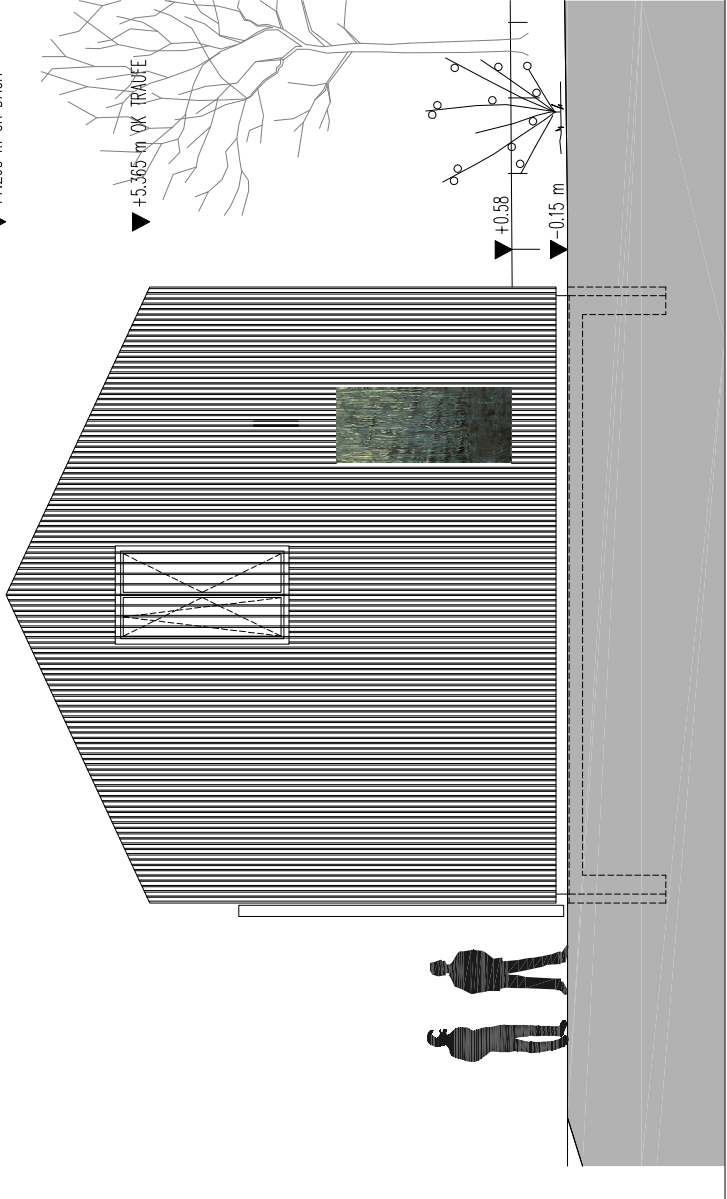

LAGERHALLE WEIDINGEN		6
Planummer:		
PROJEKT:	BAUHERR:	
Gartenstr. 12 54635 Weidingen	Galerie Max Heizler Oudenarder Straße 16-20 13347 Berlin	
ARCHITEKT:		
AXT Architekten Tannenweg 49a D-54293 Trier T: 0651.9955144 mail@axtarchitekten.de www.axtarchitekten.de		