

PLANUNGSBETEILIGTE

Architekt: **TILO RIES**  
 Feldstrasse 8, 18057 Rostock  
 fon: +49 381 4995035  
 tilo.ries@t-online.de

Innenarchitekt: **baustudio melchert + kastl**  
 architektur innenarchitektur design  
 august-bebel-strasse 33 18055 rostock  
 fon: 0381 - 2034677 fax: 0381 - 2037448

E			
D			
C			
B			
A			
Index	Änderung	Bearb.	Datum

DIE AUSFÜHRUNGSPLANUNG GILT NUR IN VERBINDUNG MIT DEN GÜLTIGEN PLANUNGEN DER BETEILIGTEN FACHINGENIEURE. VOR AUSFÜHRUNGEN DER ARBEITEN SIND ALLE MASZE ZU PRÜFEN BZW. AM BAU ZU NEHMEN. FÜR DIE RICHTIGKEIT IST DER UNTERNEHMER VERANTWORTLICH. IST AUF DETAILS VERWIESEN, SO SIND DIESE ZU BERÜCKSICHTIGEN. PLAN UND MASZDIFFERENZEN MÜSSEN VOR AUSFÜHRUNG ÜBER DIE BAULEITUNG MIT DEM ARCHITECTEN GEKLÄRT WERDEN.

Bauvorhaben: **68 WOHNEN AM STADTHAFEN**

Bauherr:

Planverfasser: **baustudio melchert + kastl**  
 architektur innenarchitektur design  
 august-bebel-strasse 33 18055 rostock  
 fon: 0381 - 2034677 fax: 0381 - 2037448


Planinhalt: **SCHNITT DIELE**

Planungsphase: **AUSFÜHRUNGSPLANUNG**

Plan-Nr. **S - 03 Schnitt Diele/Terrasse**

Maßstab: **M 1:25**

Datum: **2010-12-06 Gezeichnet: gs**

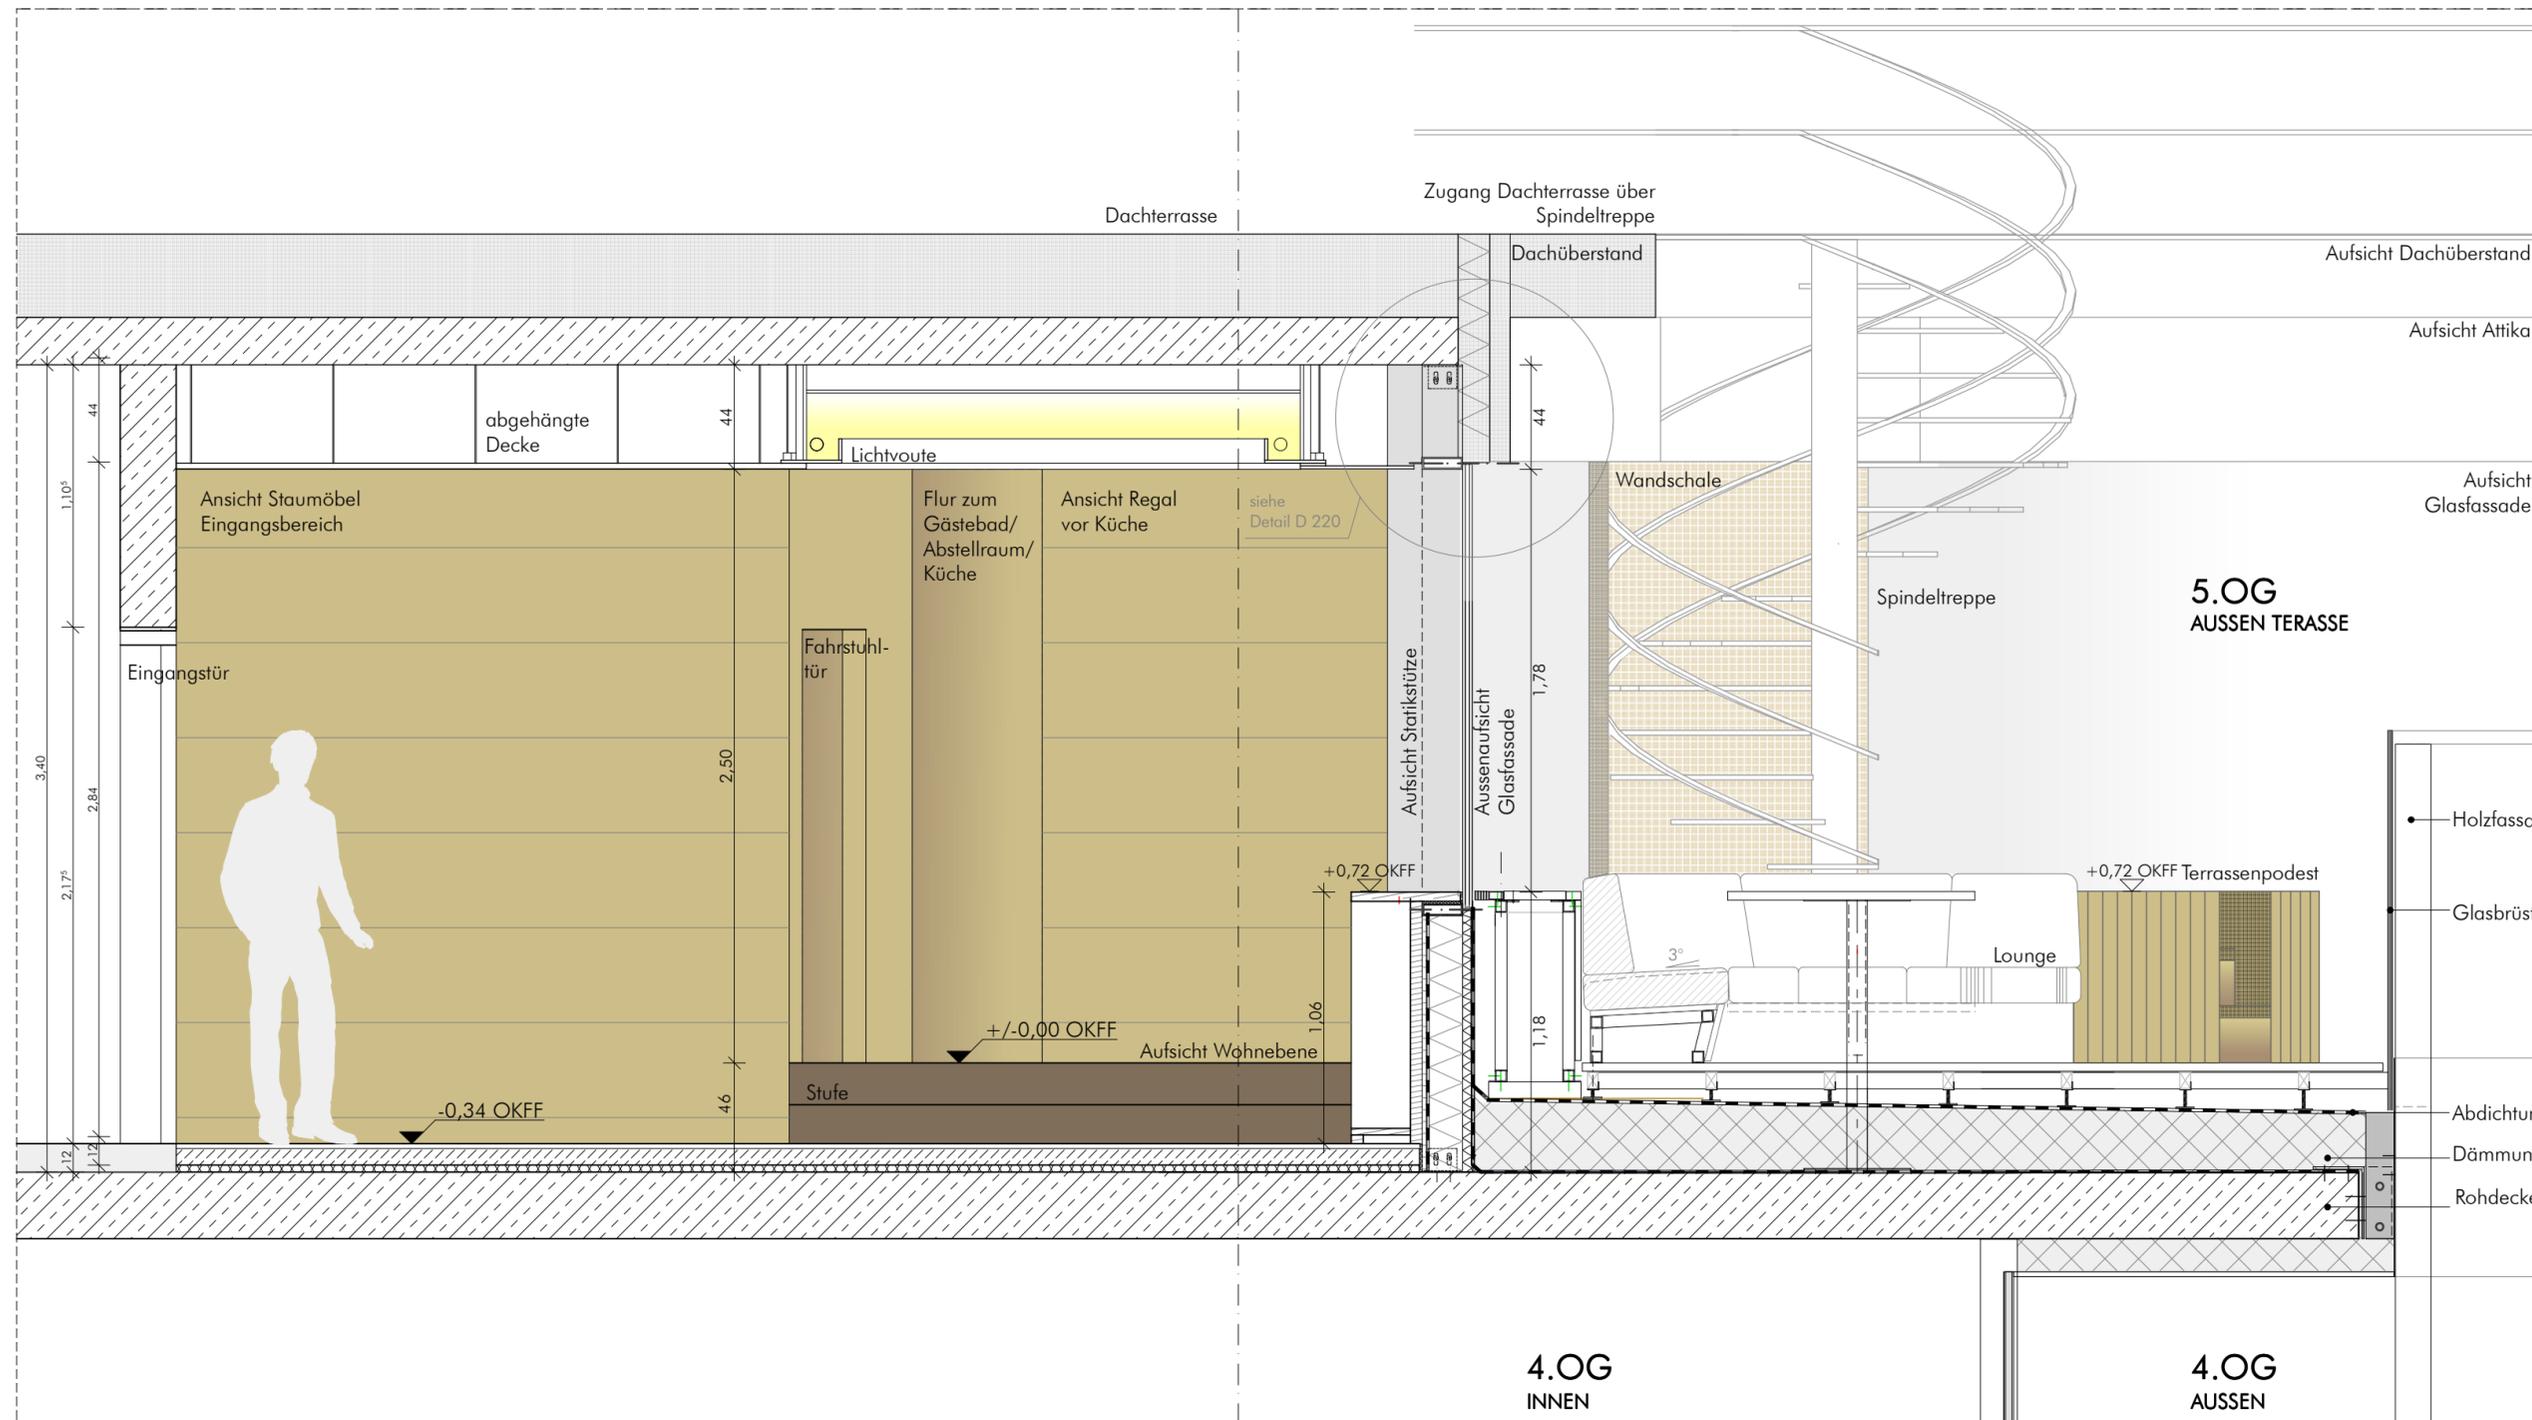

Alle Maße beziehen sich zu OKFF Wohnen/Terrasse 5.OG !  
 OK RFB +16,31 (+17,35 ü.HN) = - 0,46  
 OK FF Büro/ Gäste +16,43 (+17,47 ü.HN) = - 0,34  
 OK FF Wohnen/ Terrasse +16,77 (+17,81 ü HN) = +/- 0,00

- Holzfassade
- Glasbrüstung, gem. Detail
- Abdichtung
- Dämmung
- Rohdecke