


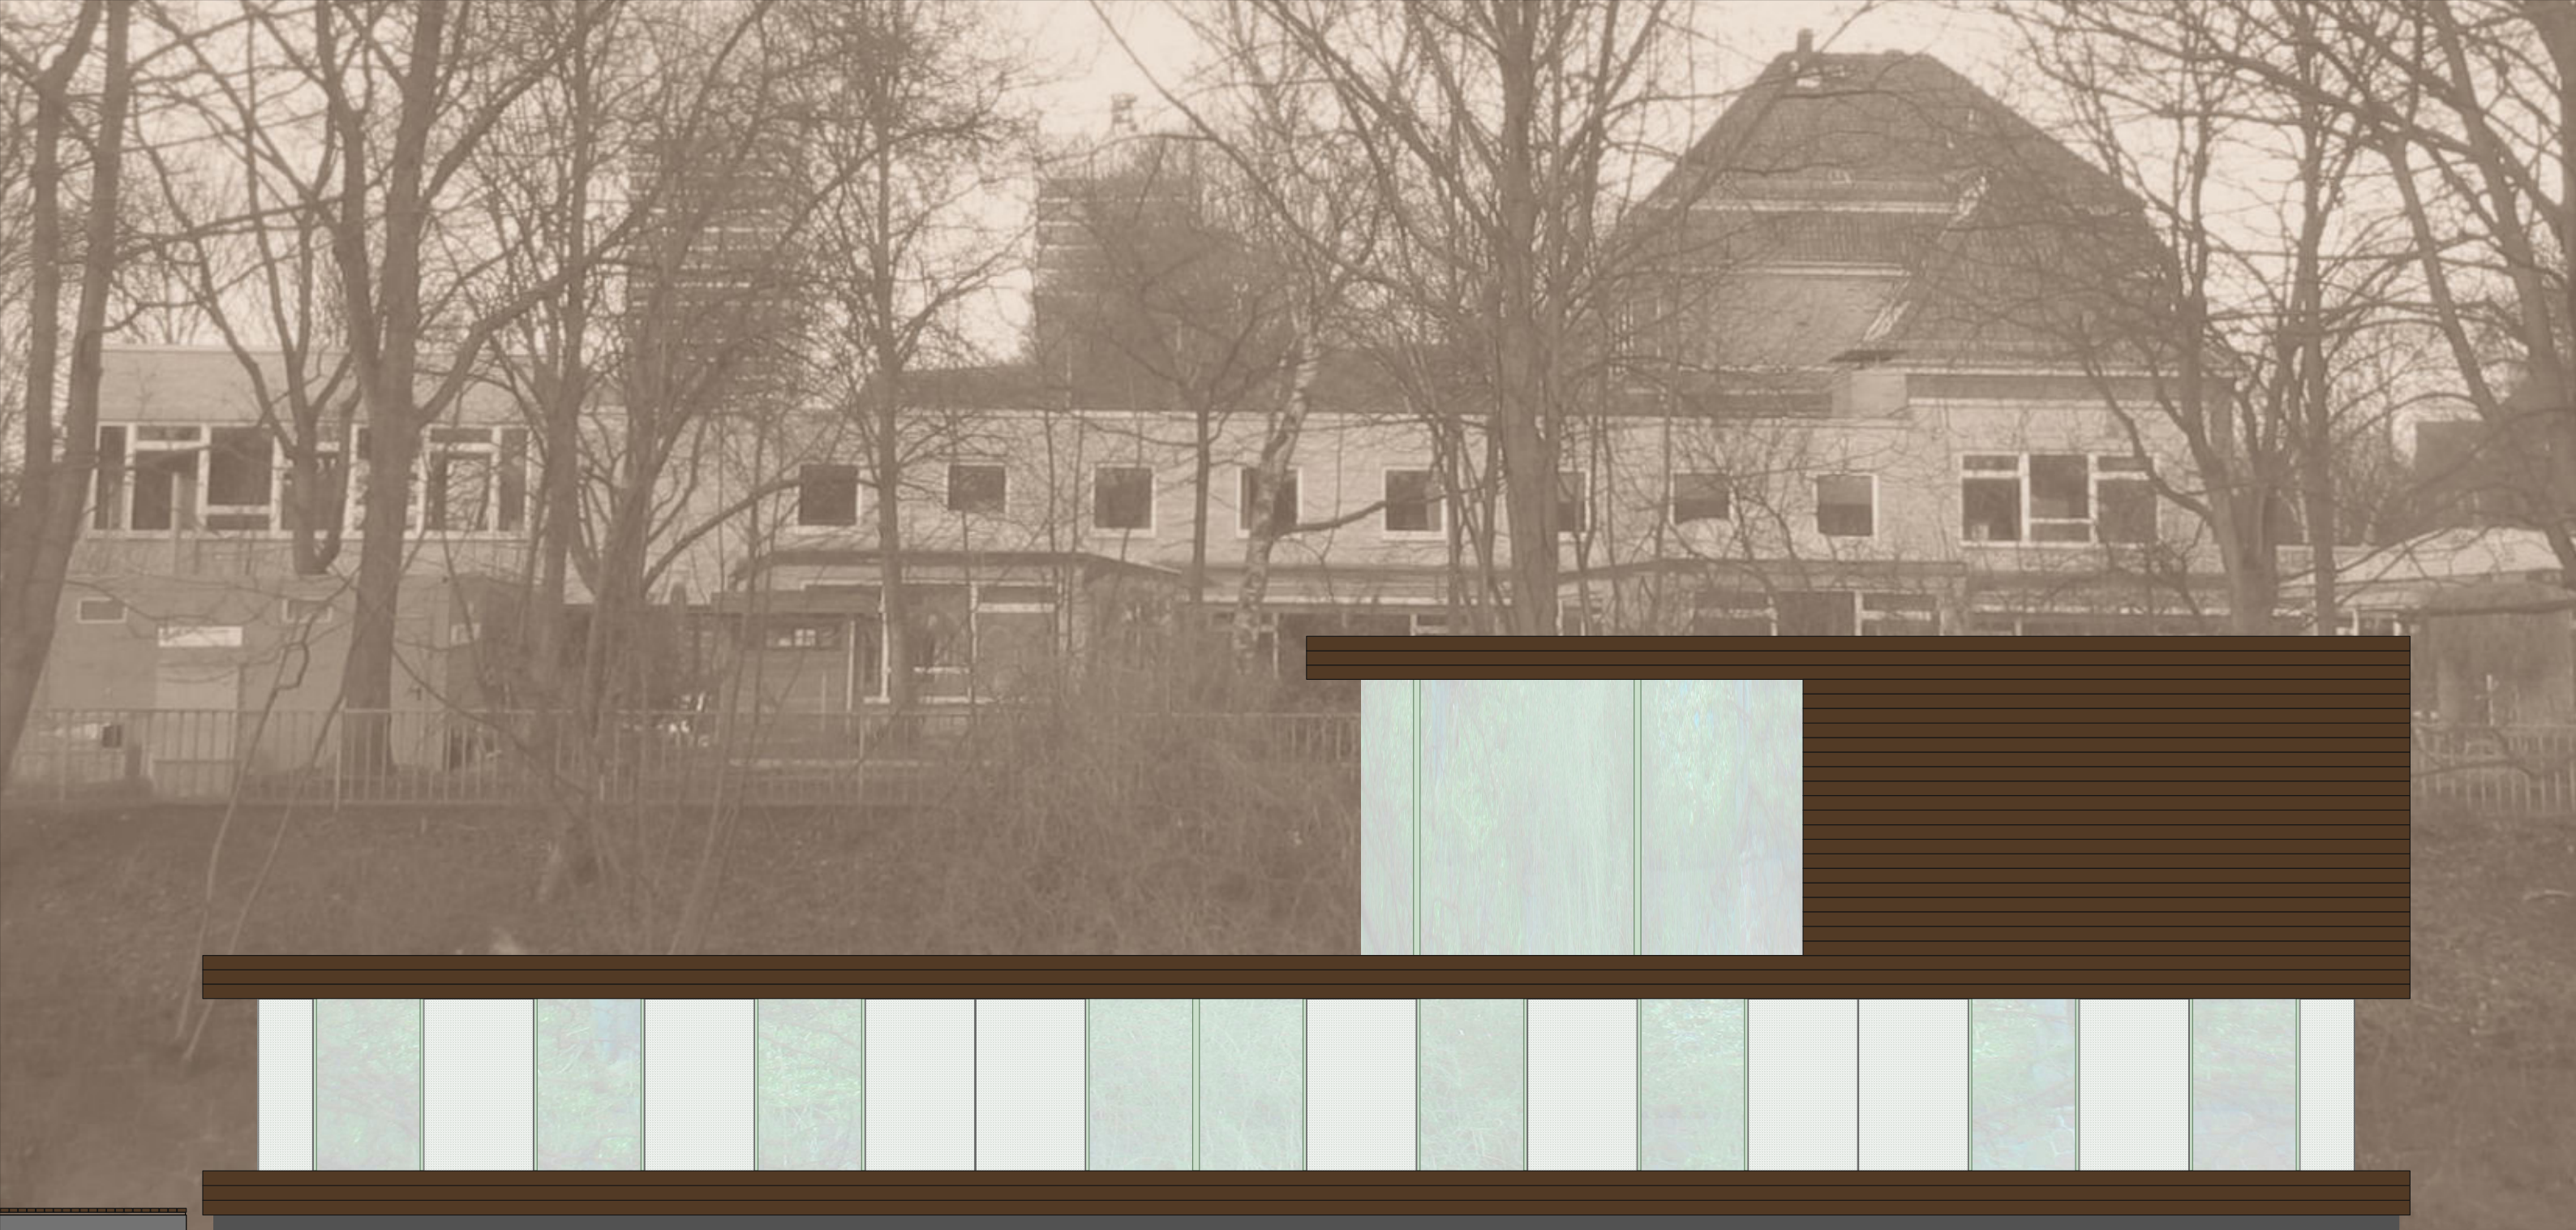

ANSICHT SÜDOST 1: 50