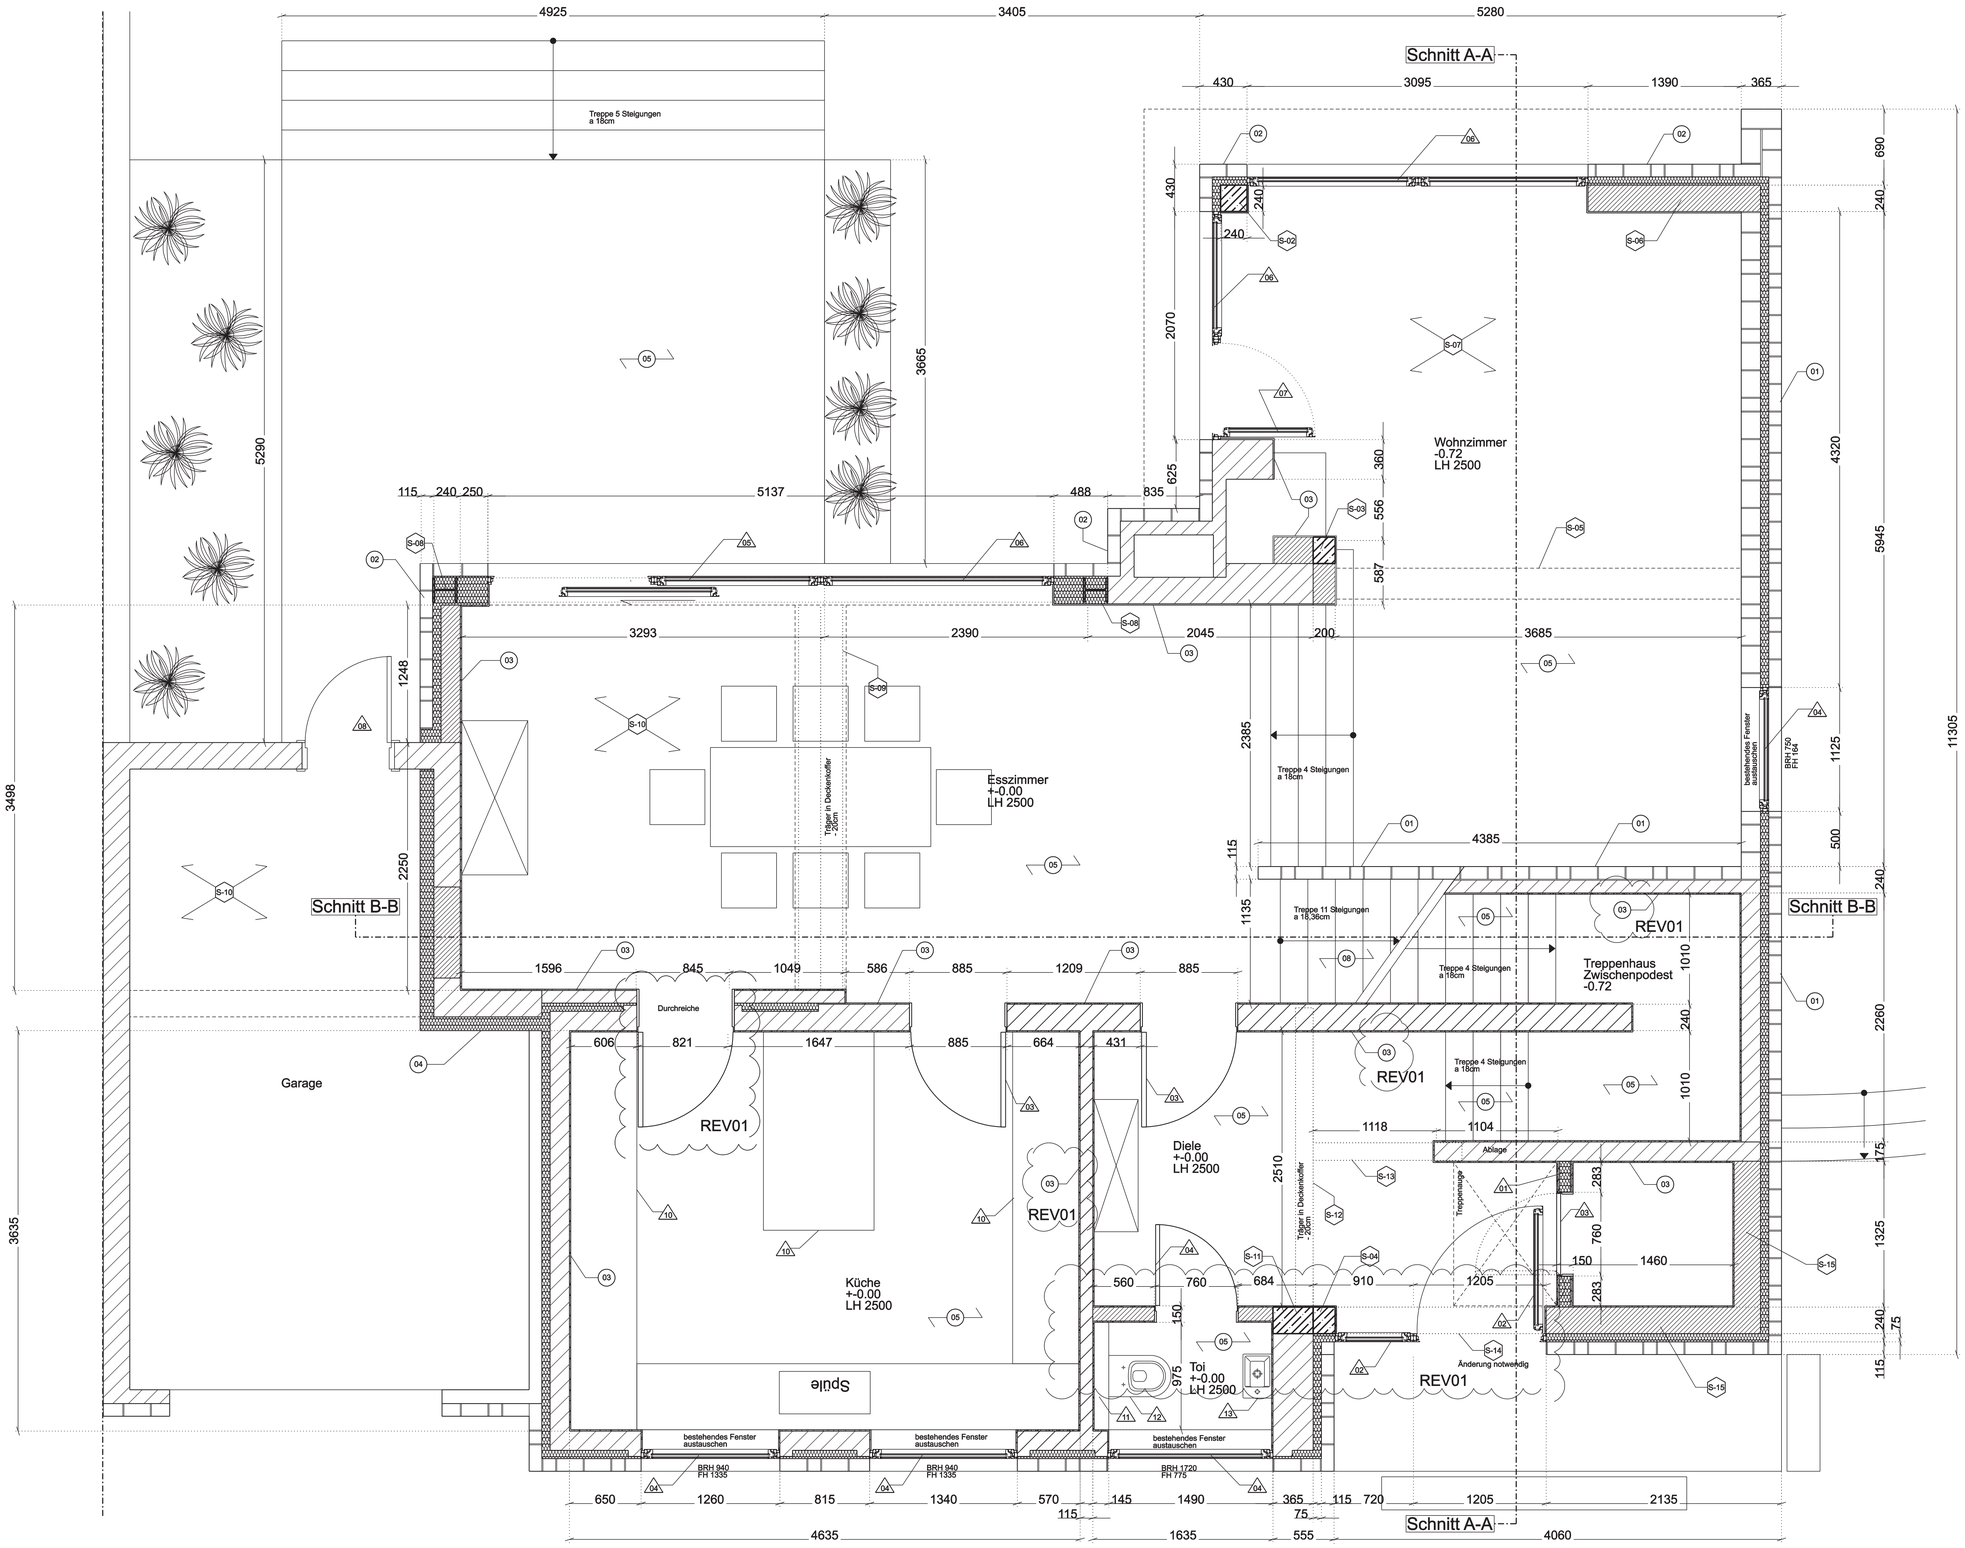

Legende

S-xx	statisch relevante Bauteile - Referenz zum Dokument Statische Berechnung B06037 vom Ingenieurbüro Gaßmann

EG - siehe Statik Positionsplan P4, Seite 10

S-02	STB Stütze 24/24cm Ref. Statik Pos. S2, Seite 156ff.
S-03	STB Stütze 20/24cm Ref. Statik Pos. S3, Seite 160ff.
S-04	STB Stütze 20/24cm Ref. Statik Pos. S4, Seite 162ff.
S-05	Anschluss der neuen Decke an vorhandene Ref. Statik Pos. 1, Seite 106
S-06	neues Mauerwerk, KS-Vollstein 24cm + Dämmung + 11,5cm KS-Vorsatzschale im Verbund mit alter Wand Ref. Statik Pos. M1, Seite 153ff.
S-07	neue STB Decke über EG, h=25cm Ref. Statik Pos. 1, Seite 73ff, 106ff.
S-08	Stahlrahmen mit Stahlstütze/-träger HEB 220 Ref. Statik Pos. 15, Seite 127ff.
S-09	Stahlträger HEB 180 angeschlossen an Stahlrahmen Ref. Statik Pos. 15, Seite 127ff.
S-10	neue STB Decke über EG, h=16cm angeschlossen an Stahlträger, auflagernd auf Garagendach Ref. Statik Pos nnb.
S-11	STB Stütze 20/24cm (37/24 angegeben) Ref. Statik Pos. S5, Seite 164ff.
S-12	Stahlträger HEB 160 fixiert auf Stahlbetonstütze Ref. Statik Pos. 11, Seite 112ff.
S-13	Stahlträger HEB 140 fixiert an orthogonalen Stahträger Ref. Statik Pos. 11, Seite 112ff.
S-14	Türsturz STB 24/30cm Ref. Statik Pos. 12, Seite 119ff.
S-15	Mauerwerk KS-Vollstein 24cm + Dämmung + 11,5cm KS-Vorsatzschale Ref. Statik Pos. M2, Seite 155
xx	Oberflächen
01	KS-Sichtmauerwerk (Bestand); aufarbeiten + streichen
02	KS-Sichtmauerwerk (Neu)
03	Putz, Knauf Rotband oä. glattgezogen, gestrichen, Farbe nnb.
04	10cm Dämmung verputzt glattgezogen gestrichen
05	Bodenfliese Casa Dolce Casa Mediterranea Grigio 90x45cm
06	Naturstein, möglichst eine Platte inkl. 2 Blockstufen, Nero Assoluto oä.
07	Dielenbelag Eiche, Farbe nnb.
08	Treppenstufen inkl. Setzstufen mit Eichedielen belegt - möglichst ohne Stoß Erscheinung wie Dielenboden
xx	Innenausbau und feste Einbauten
01	TB 15cm beidseitig doppelt beplankt, gedämmt, gespachtelt, gestrichen (Q3)
02	Hauseingangstür, Mehrfachverriegelung, Widerstandsklasse B1, nnb., mit Festverglasung
03	Innentüren, zargenlos Oberfläche nnb.
04	Dreh-/Kippfenster, 3fach verglast möglichst schmale Rahmen z.B. ip55 oä.
05	bodentiefes Schiebetürsystem möglichst schmale Rahmen z.B. Keller MinimalWindows oä.
06	bodentiefe Festverglasung
07	Nebeneingangstür 3fach verglast möglichst schmale Rahmen z.B. ip55 oä.
08	Garagentür, abschließbar, Widerstandsklasse B1, nnb.
09	Sideboard, Regalwand
10	Einbauküche von Siematic
11	Vorwandinstallation Grohe Rapid SL Einbautiefe 145mm, oä.
12	Sanitärobjekt Tiefspülklosett V&B Subway, oä.
13	Sanitärobjekt Handwaschbecken V&B Memento, oä.

Wand Bestand, verputzt
160mm Dämmung/ Tyvek UV Facade + angehängte Verkleidung
Wand Sichtmauerwerk
Trockenbau - 100Profil beidseitig 2fach beplankt
Wand Kerndämmung
Stahlbeton
neues Mauerwerk

Maße sind vor Baubeginn von jedem ausführenden Gewerk zu prüfen und bei Abweichungen dem Architekten unverzüglich mitzuteilen

Rev.	Datum	Grund
00	31.05.2011	Ausschreibung
01	08.08.2011	1.Treffen Baufirma

Bauvorhaben
Umbau mit Aufstockung
Einfamilienhaus Bergé

Staudenstr. 14
63075 Offenbach/Bürgel

N

Bauherr
Eheleute Bergé
Staudenstr. 20
63075 Offenbach/Bürgel

Unterschrift des Bauherren
Ort Datum

Planverfasser
KHBT GbR
Architekten & Designer
Karsten Huneck, Bernd Truempler
Grünbergerstr. 50, 10245 Berlin
tel.: 0049 30 97003930
e.: khbt@khbt.eu

Unterschrift des Verfassers
Ort Datum

Planungsstufe	Datum
Ausführungsplanung	31.05.2010

Titel	Gezeichnet	Maßstab
Grundriss EG	BT	1:20 @A0
	Kontrolliert	Plannummer: A1102 / Revision: 01