


Lichtkuppeln

Dachpfette HEA 240
(Gewerk Stahlbau)
Neigung 3,5 %
a= 5 m
GK-Verkleidung

Flachstahl 100x8mm
(Gewerk Stahlbau)
Bohrung 8,5 mm a=400 mm
Bohrungen müssen in senkrechter Flucht mit Bohrungen des unteren Flachstahls übereinstimmen

QRO (Gewerk Stahlbau)
200 x 200 x 6,3 mm

Trichterkonstruktion
bespannt mit Membran

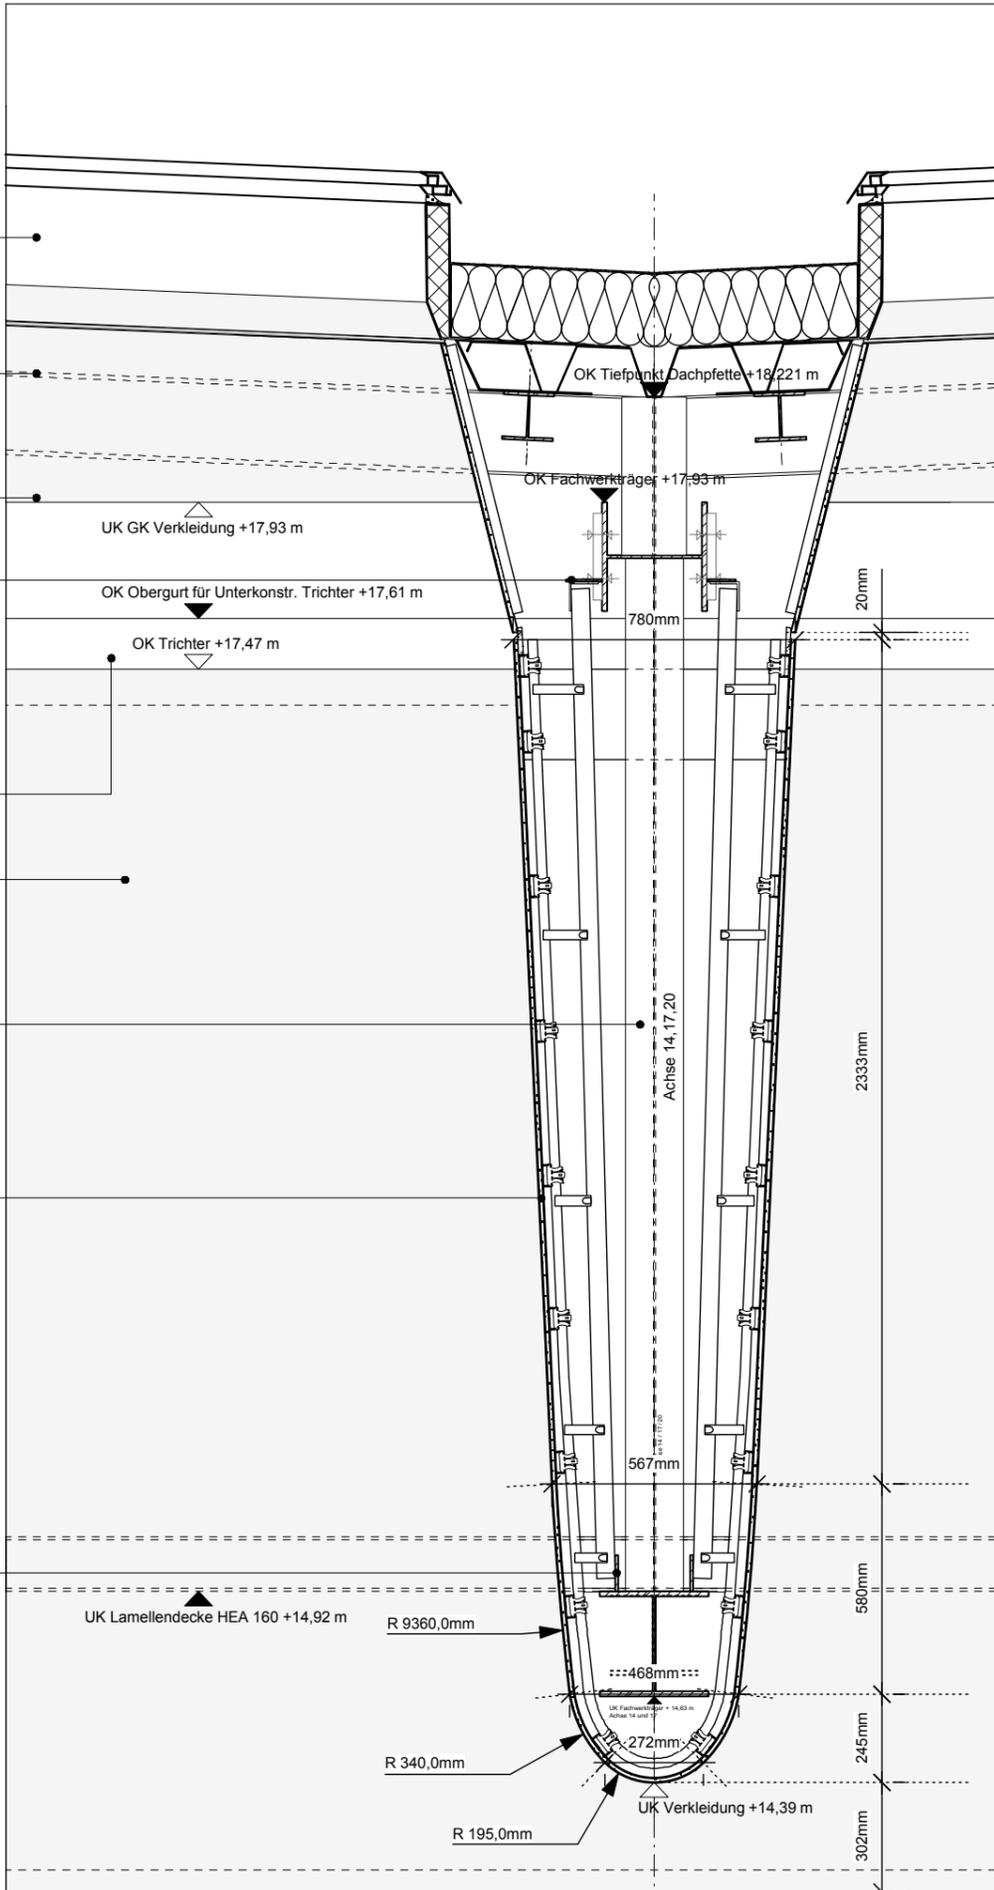

Fachwerkträger
(Gewerk Stahlbau)

GK-Verkleidung Fachwerkträger
Oberfläche nach Muster

Flachstahl 100x8mm
(Gewerk Stahlbau)
Bohrung 8,5 mm a=400 mm
Bohrungen müssen in senkrechter Flucht mit Bohrungen des oberen Flachstahls übereinstimmen

huma schwabach
Revitalisierung eines Fachmarktzentrums Detail Lichttrichter

