

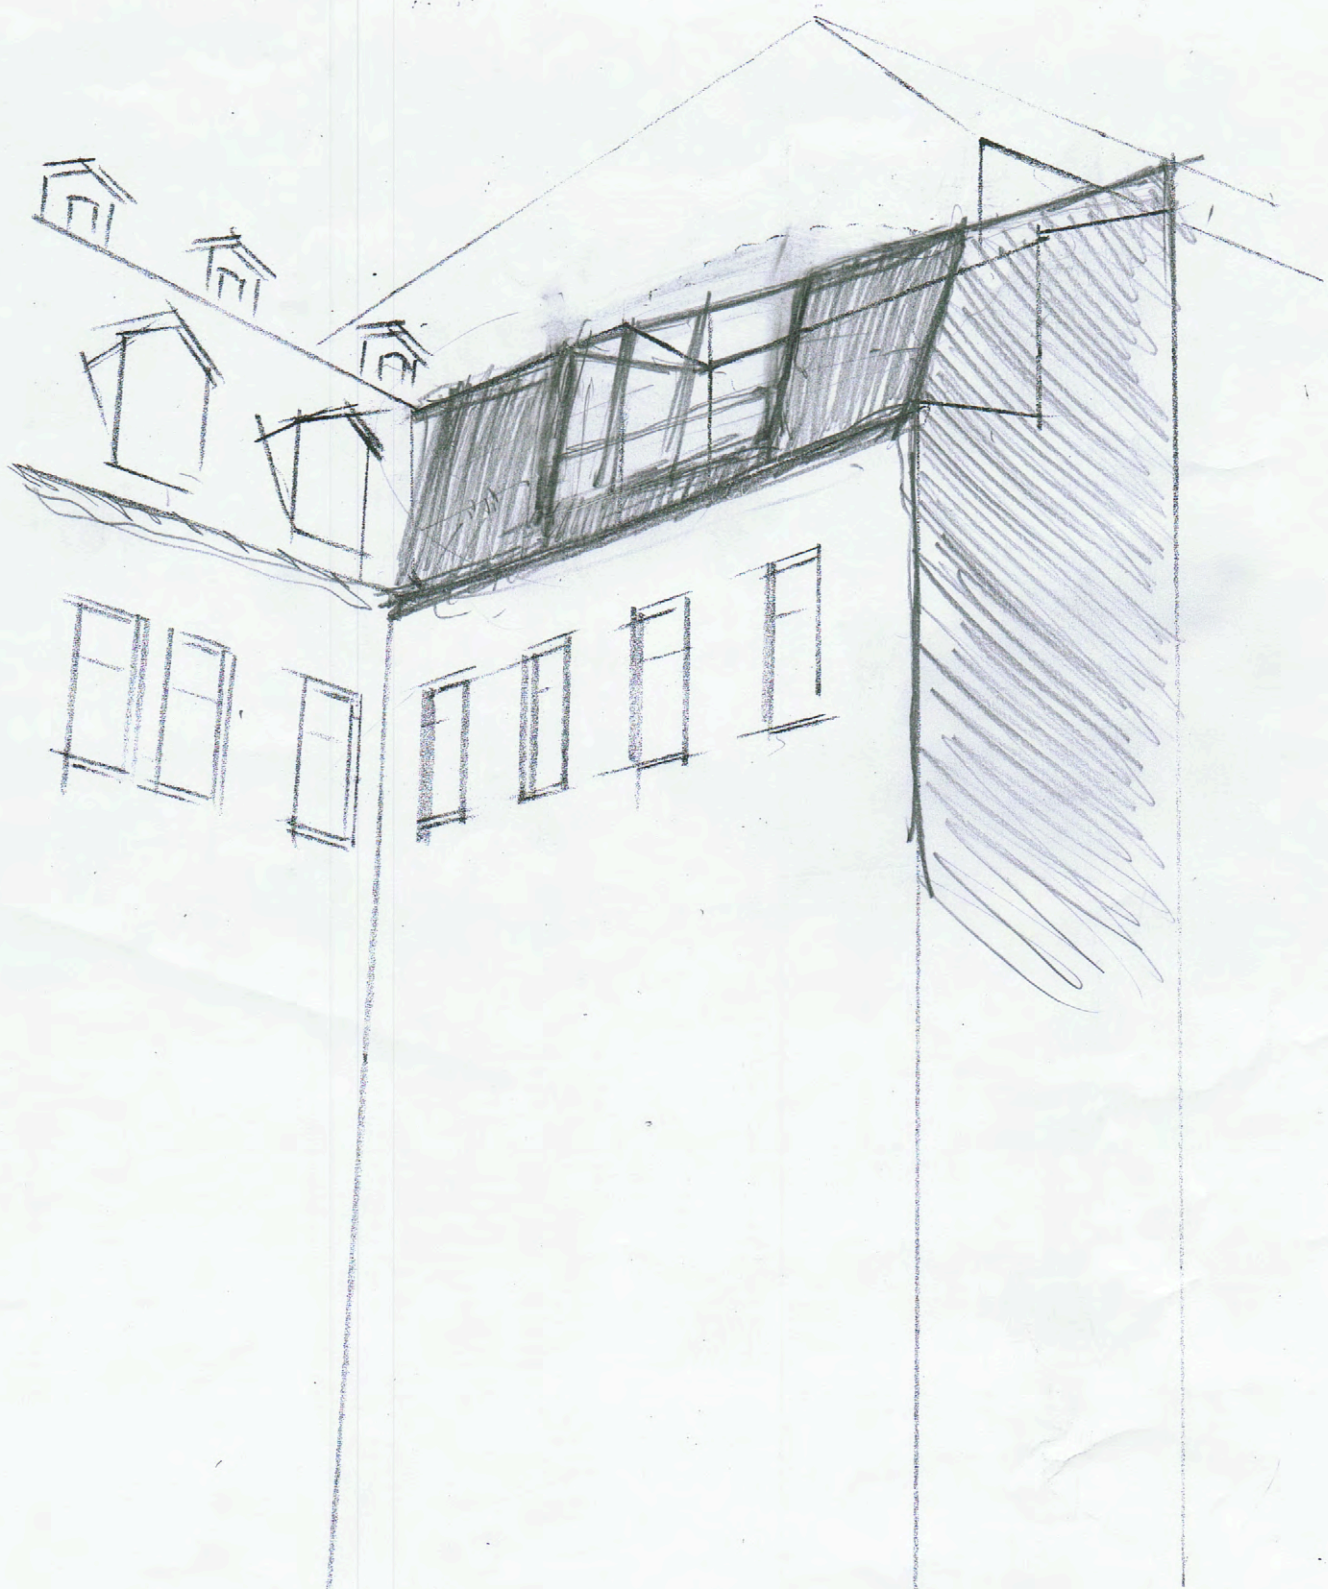


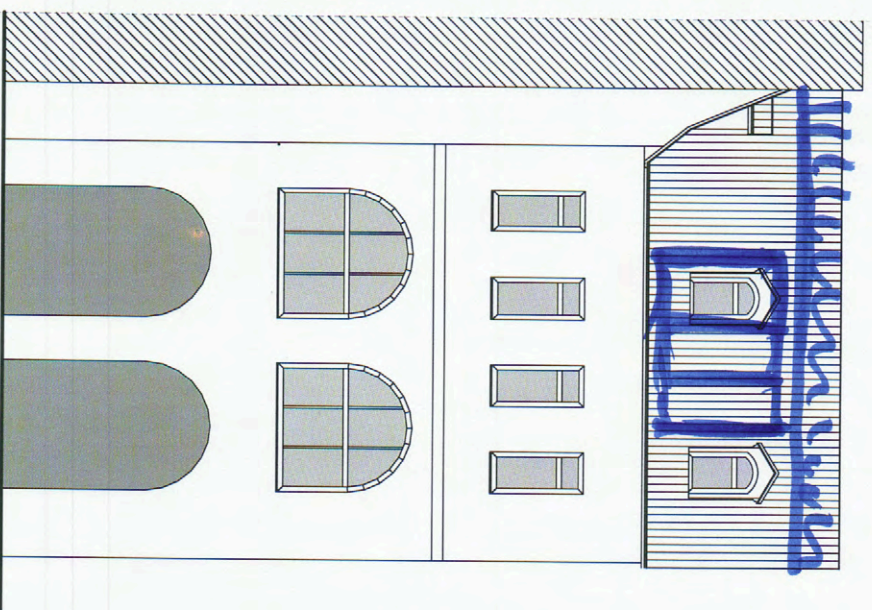

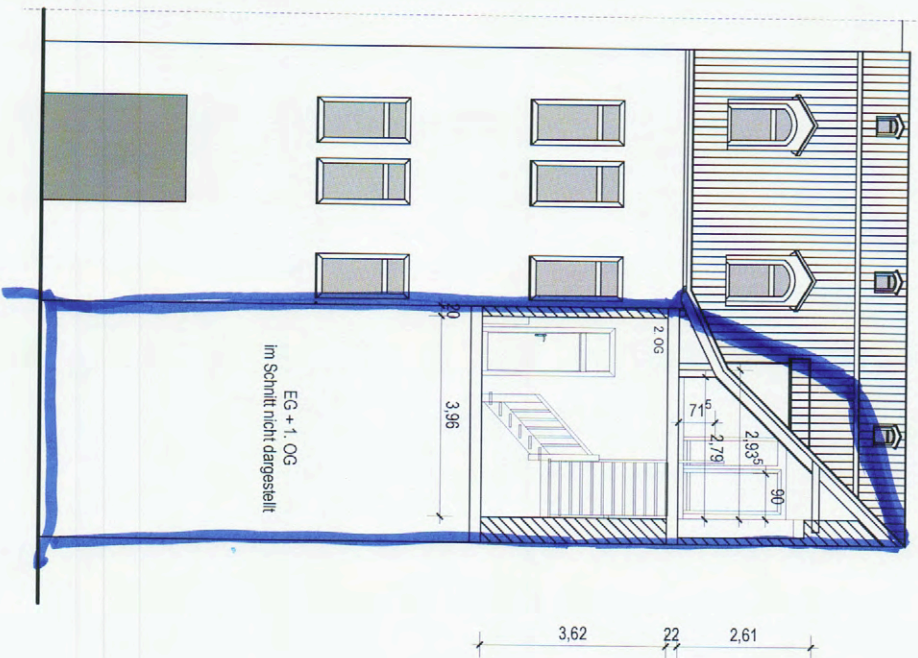

AUFMASZ

Carsten Fritz Bauplanungen
 Leibnizstraße 73 - 07548 Gera
 Telefon: 0365/7736444 - Fax: 0365/7736445
 Email: breifkaster@carsten-fritz.com

Projekt: **Umbau 2. Ober- und Dachgeschoss**

Bauherr: **Bauherrschaft Angemann-Heing**

Bauort: **Wohn- und Geschäftshaus
 Kleine Kirchstraße 2 in 07545 Gera**

Maßstab: 1 : 100 Datum: 22.05.2011 Art: Ansicht - Schnitt