


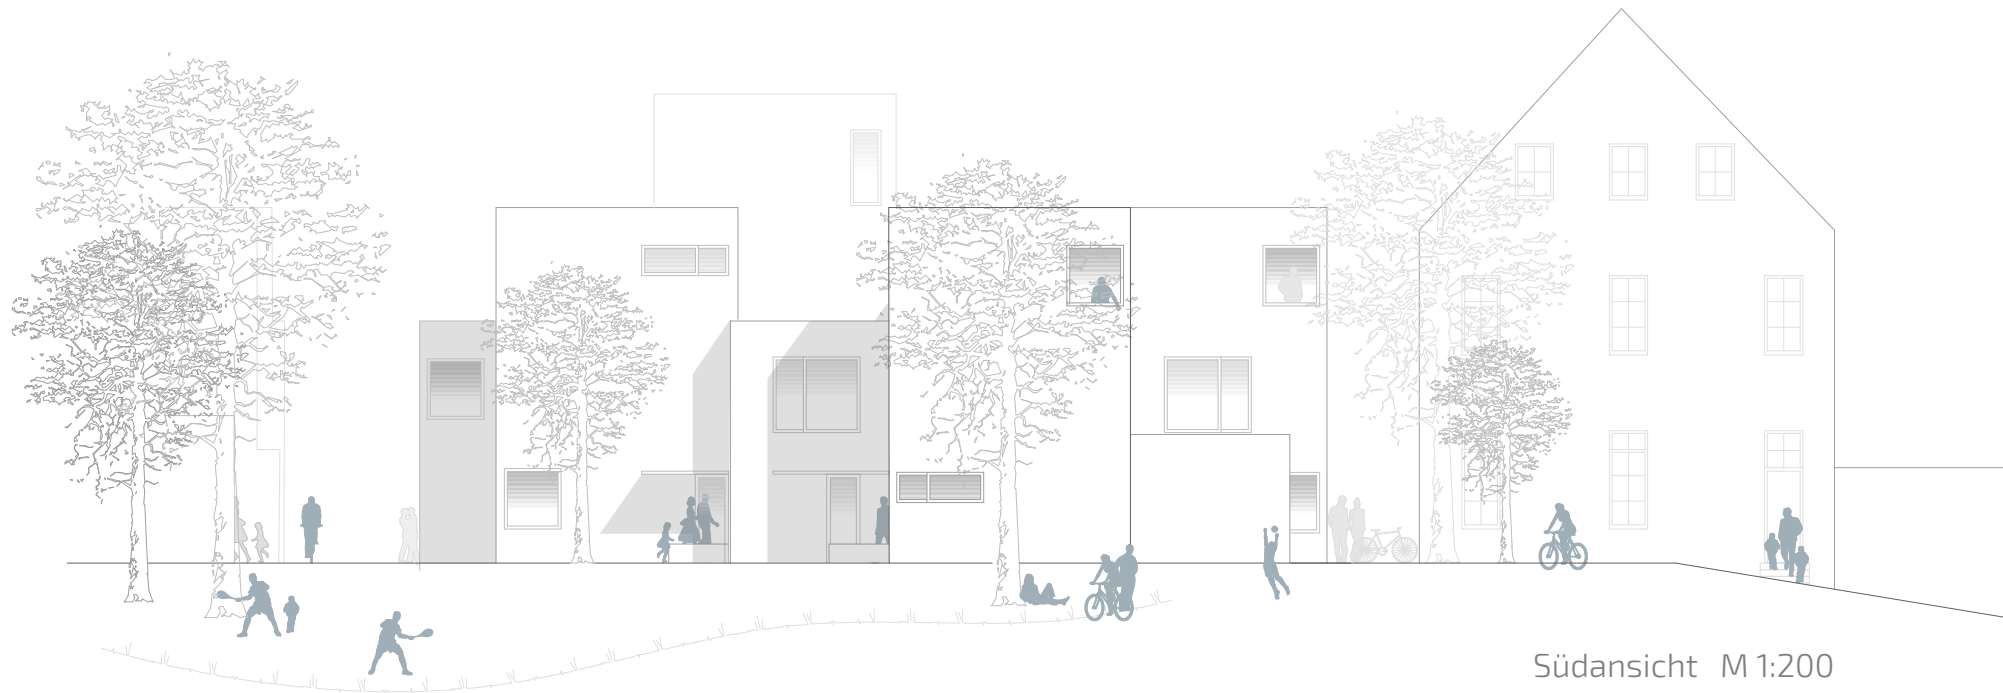

Südansicht M 1:200