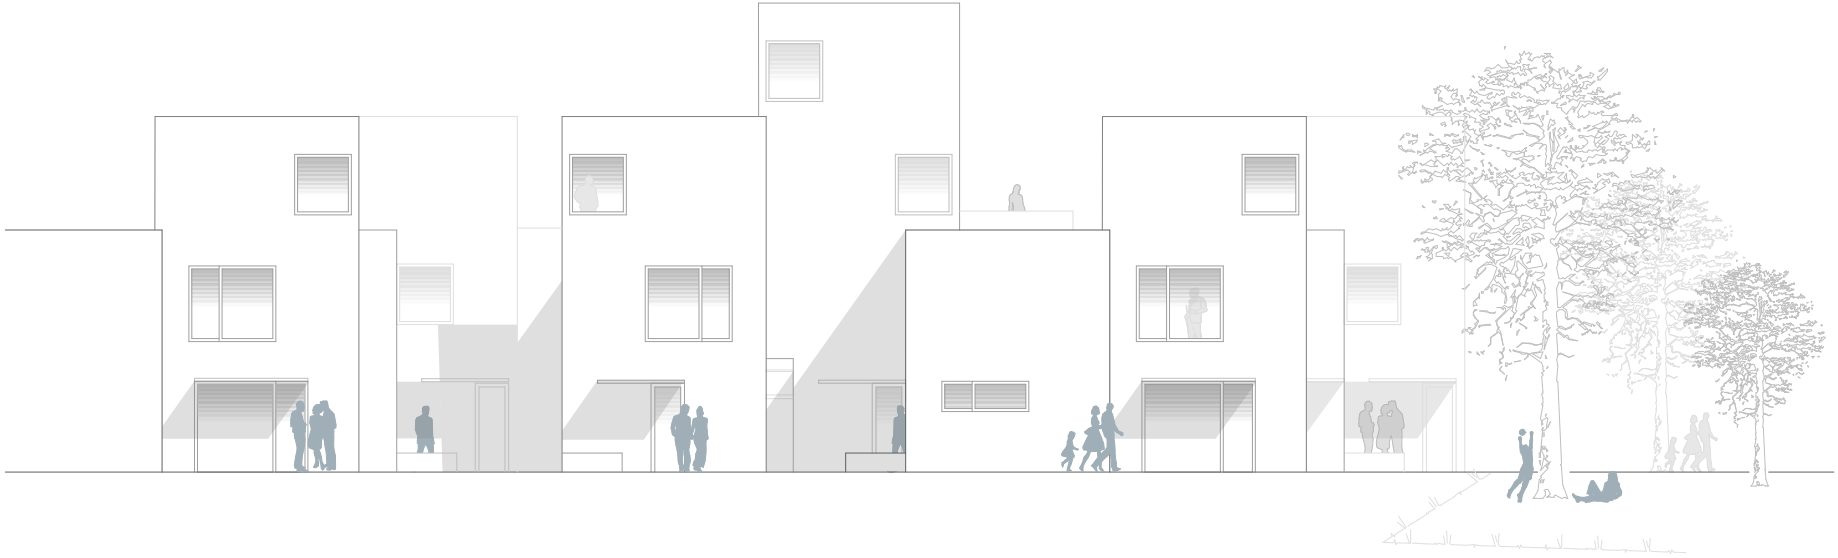

Westansicht M 1:20