grundriss eingangsgeschoss 1:250
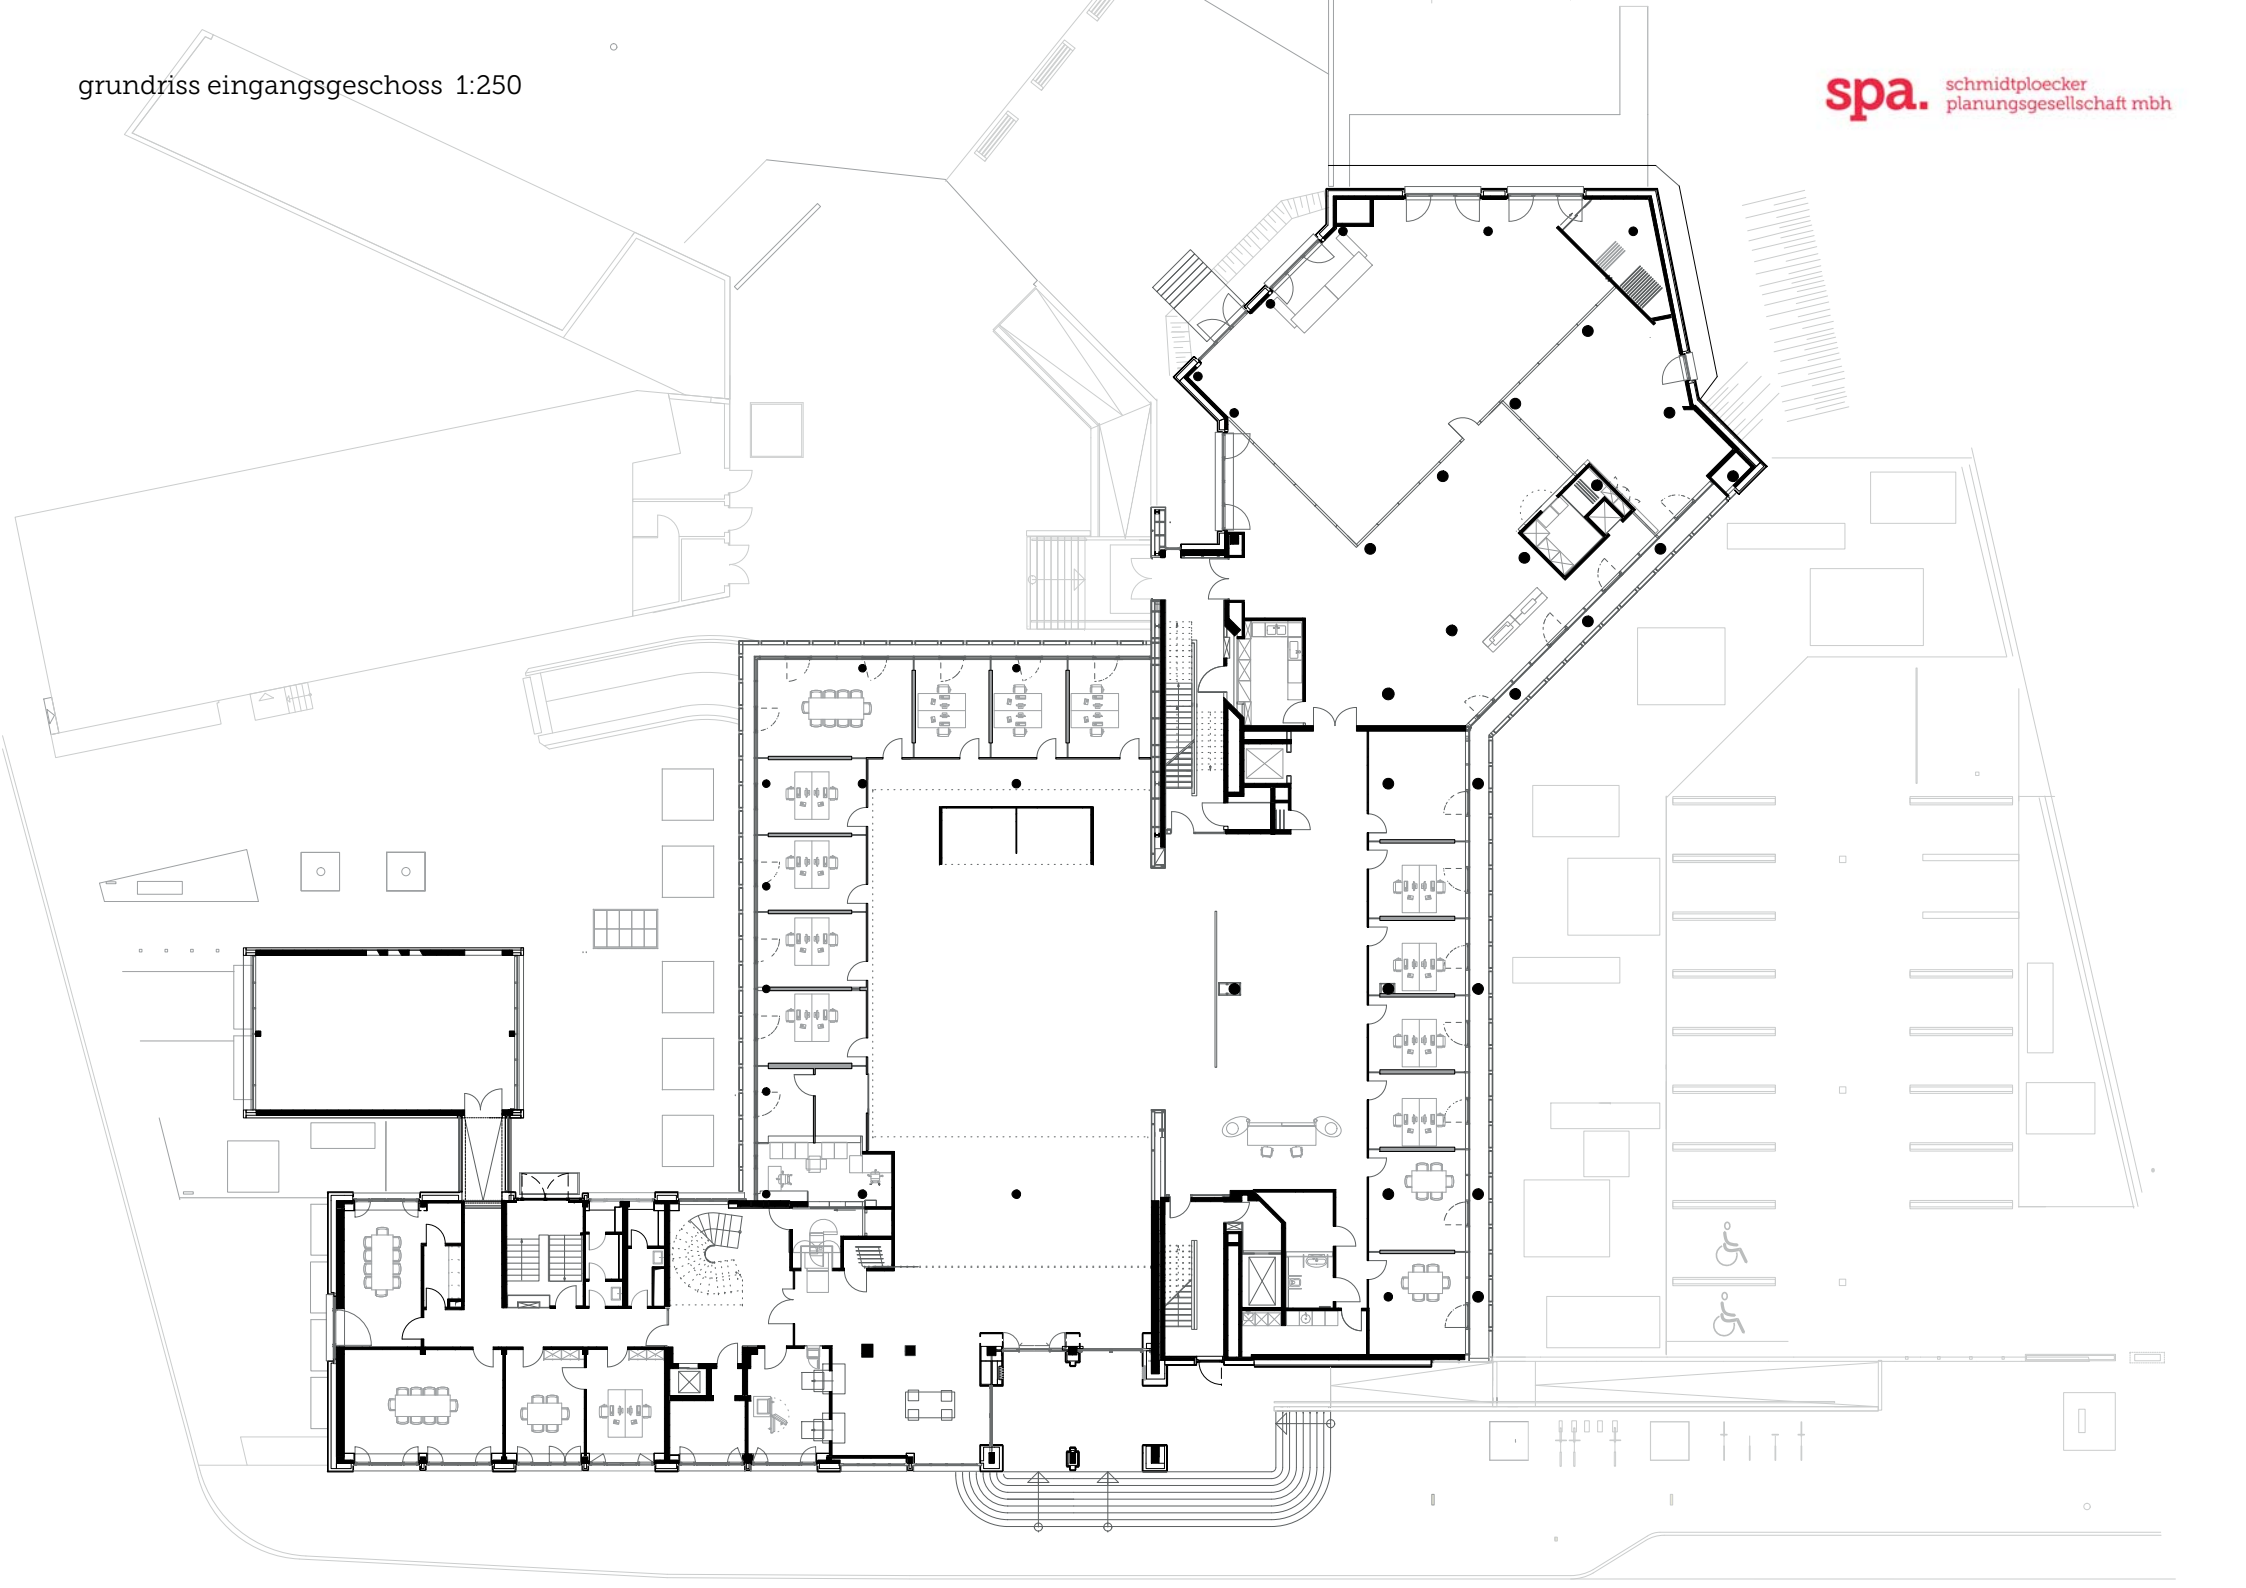
spa. schmidtploecker planungsgesellschaft mbh