


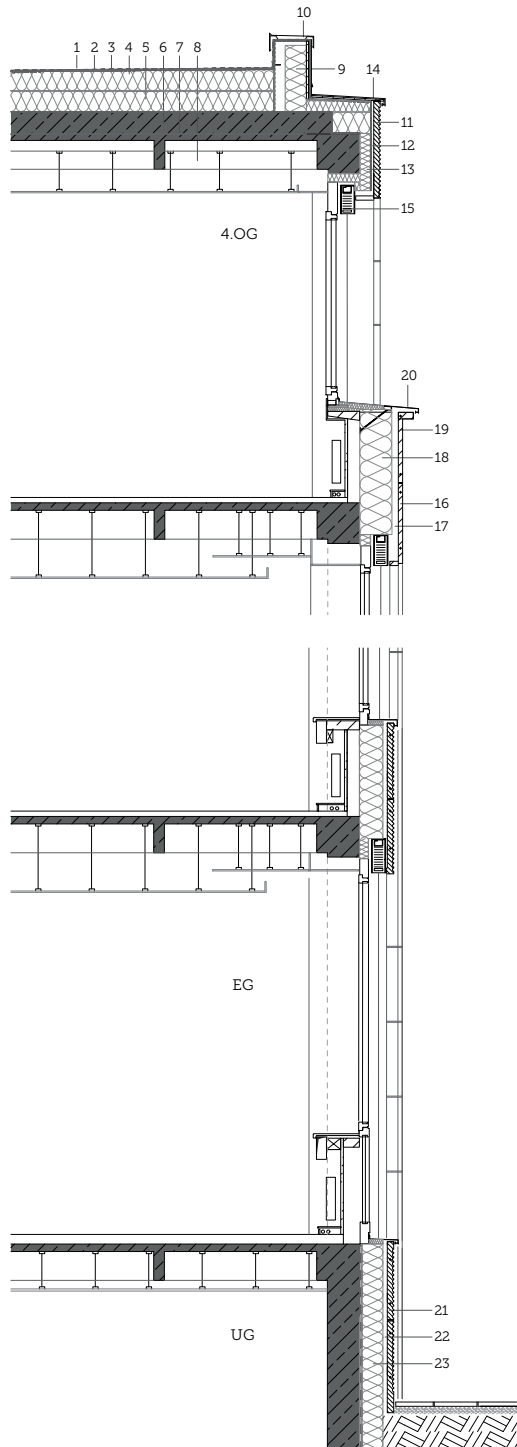

dachaufbau

- ① 2 mm abdichtung(dachbahn)
- ② 0,1 cm glasvlies
- ③ gefälledämmung PUR 0,028 W/mK
- ④ 10 cm im mittel 2 % gefälle
- ⑤ 20 cm PUR dämmung 0,026 W/mk
- ⑥ bestehende betondecke
- ⑦ calciumsilikatdämmung innen d ca. 5 cm
- ⑧ wartungsgänge mit gummischrot und plattenbelag

attika-block

- ⑨ XPS-block, 63 x 30 cm mit 3,5 cm bohle
- ⑩ blechabdeckung, antidröhnbeschichtet, farbbeschichtet

aussenhaut dachgeschoss

- ⑪ naturstein kanneliert d ca. 6 cm
- ⑫ hinterlüftung d ca. 3 cm
- ⑬ dämmstärke ca. 10 cm gem. bauteilkatalog
- ⑭ blechabdeckung mit antidröhnbeschichtung,
- ⑮ außenliegender sonnenschutz gem. angaben WSF

aussenhaut regelgeschoss

- ⑯ naturstein, d ca. 4 cm
- ⑰ hinterlüftung ca. 6 cm
- ⑱ dämmstärke ca. 30 cm gem. bauteilkatalog
- ⑲ natursteinplatte als L-form werkseitig ausgebildet
- ⑳ fensterbank aussen : blech mit antidröhnbeschichtung,

aussenhaut sockel

- ㉑ naturstein kanneliert d ca. 6 cm
- ㉒ hinterlüftung d ca. 6 cm
- ㉓ dämmstärke ca. 22 cm gem. bauteilkatalog

