
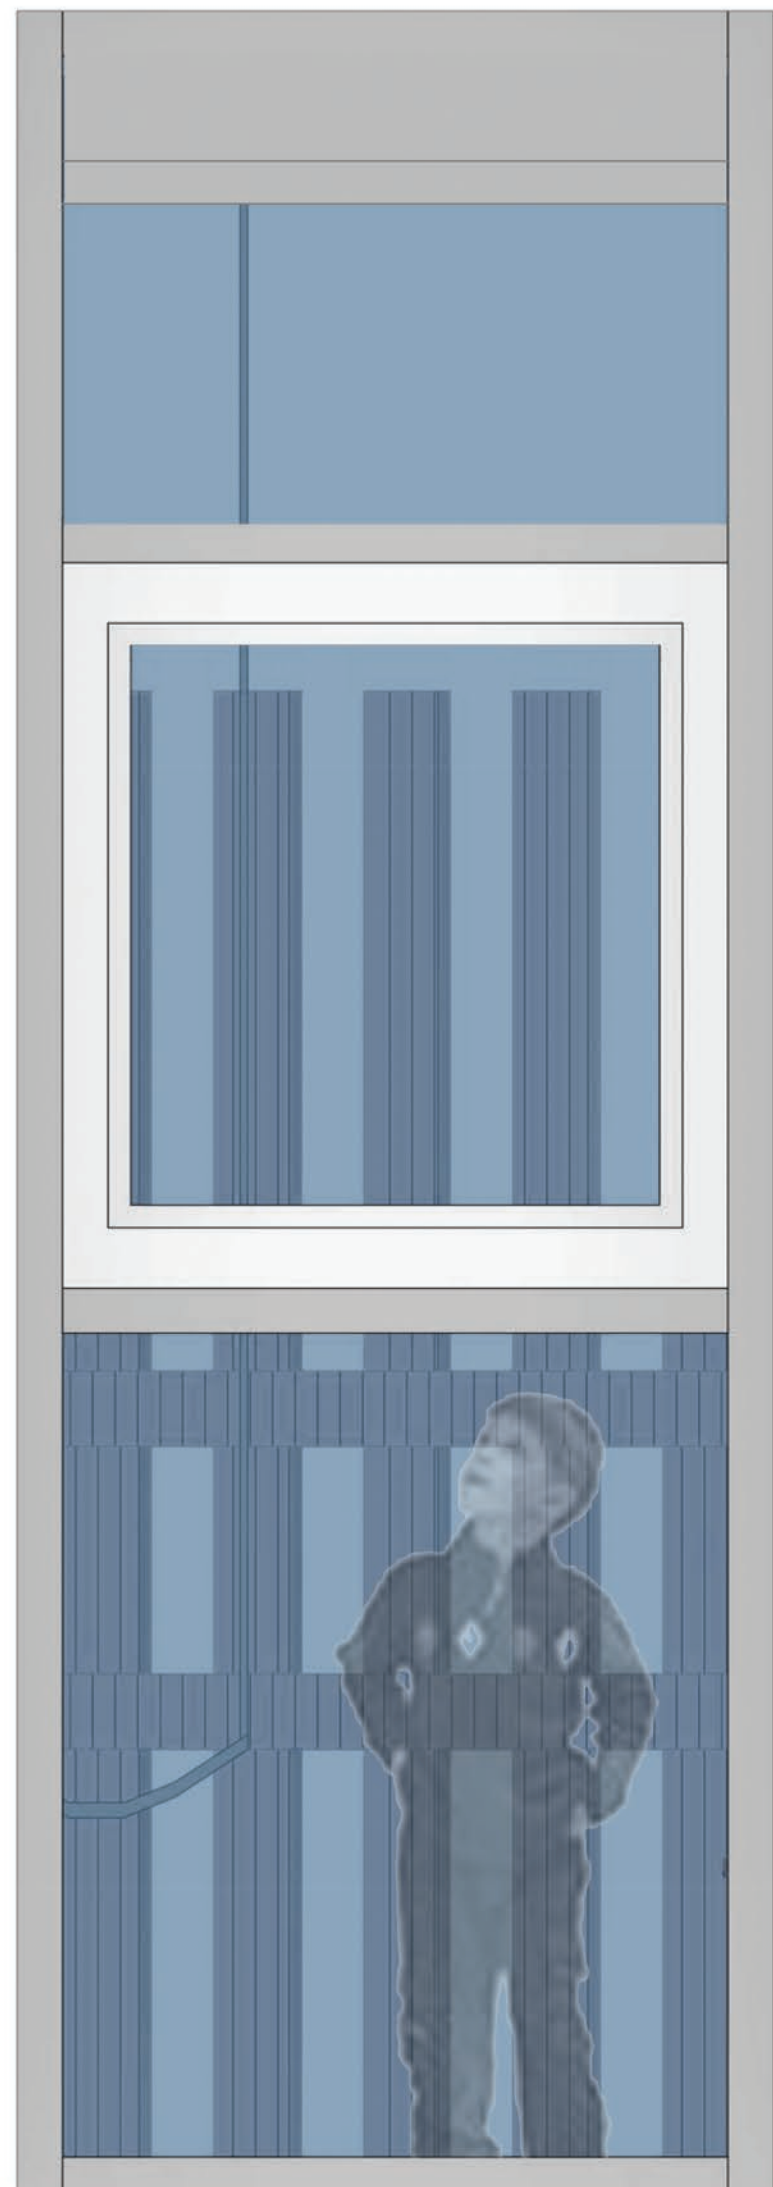
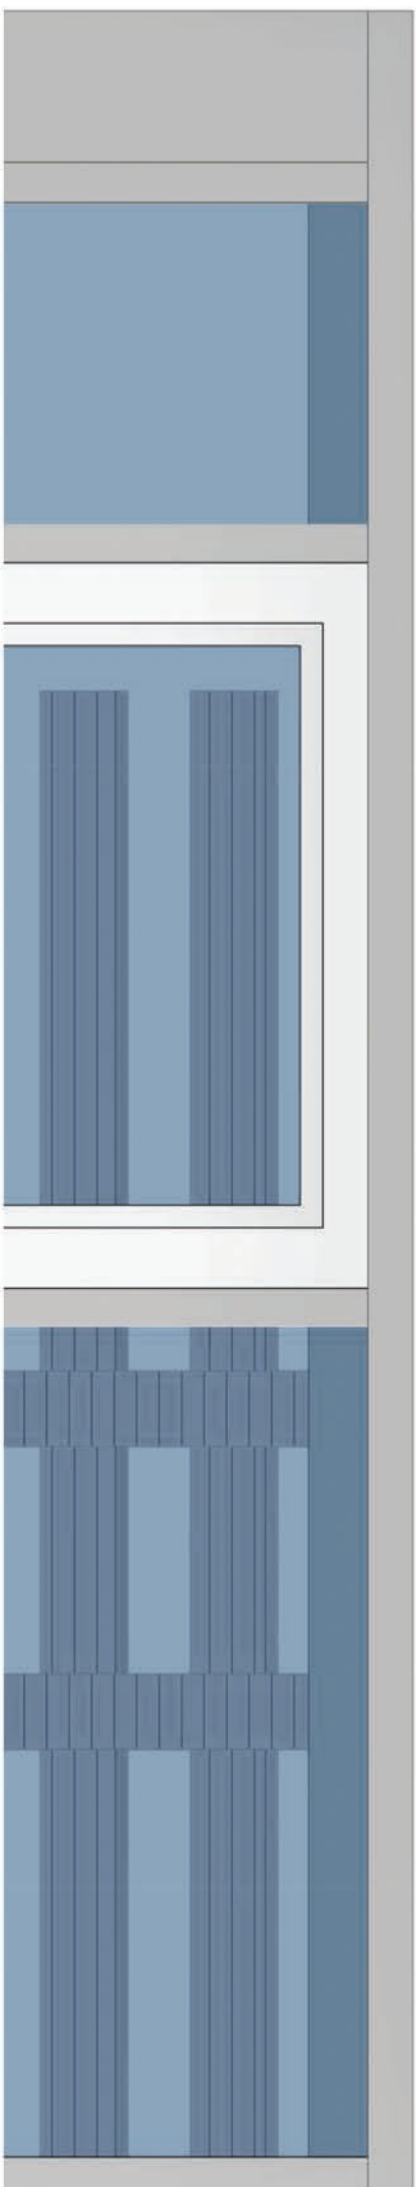
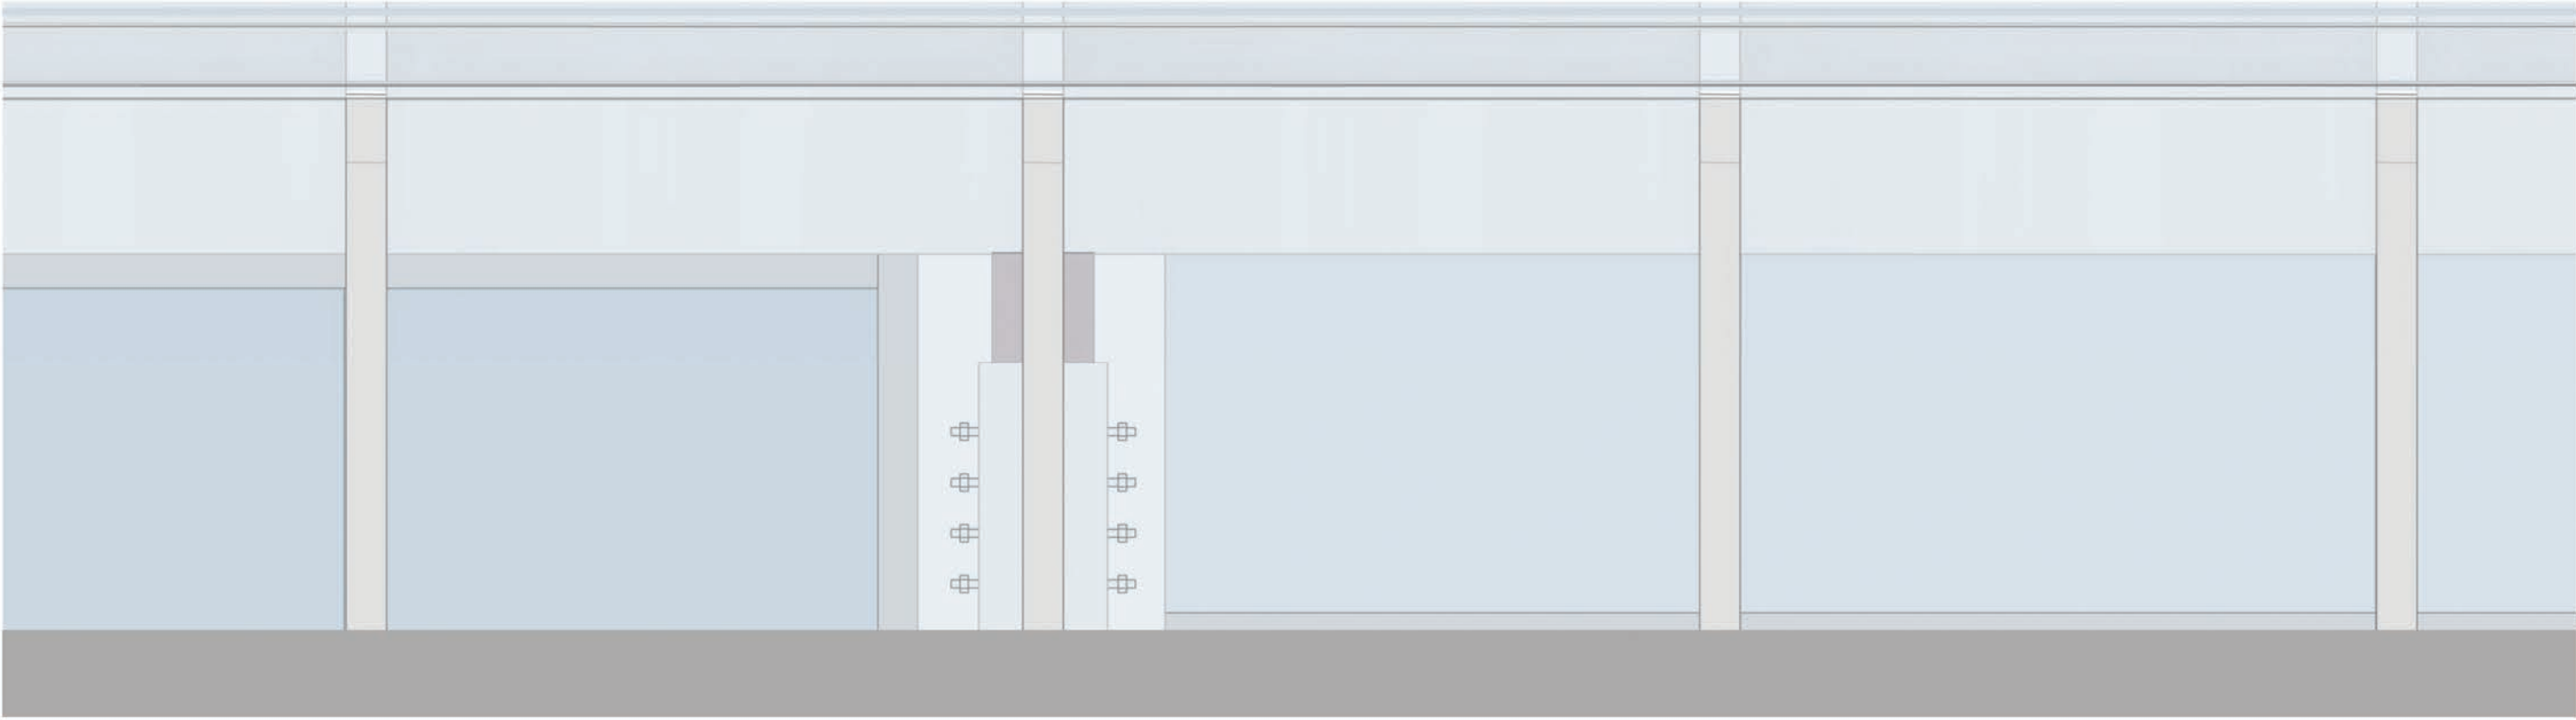
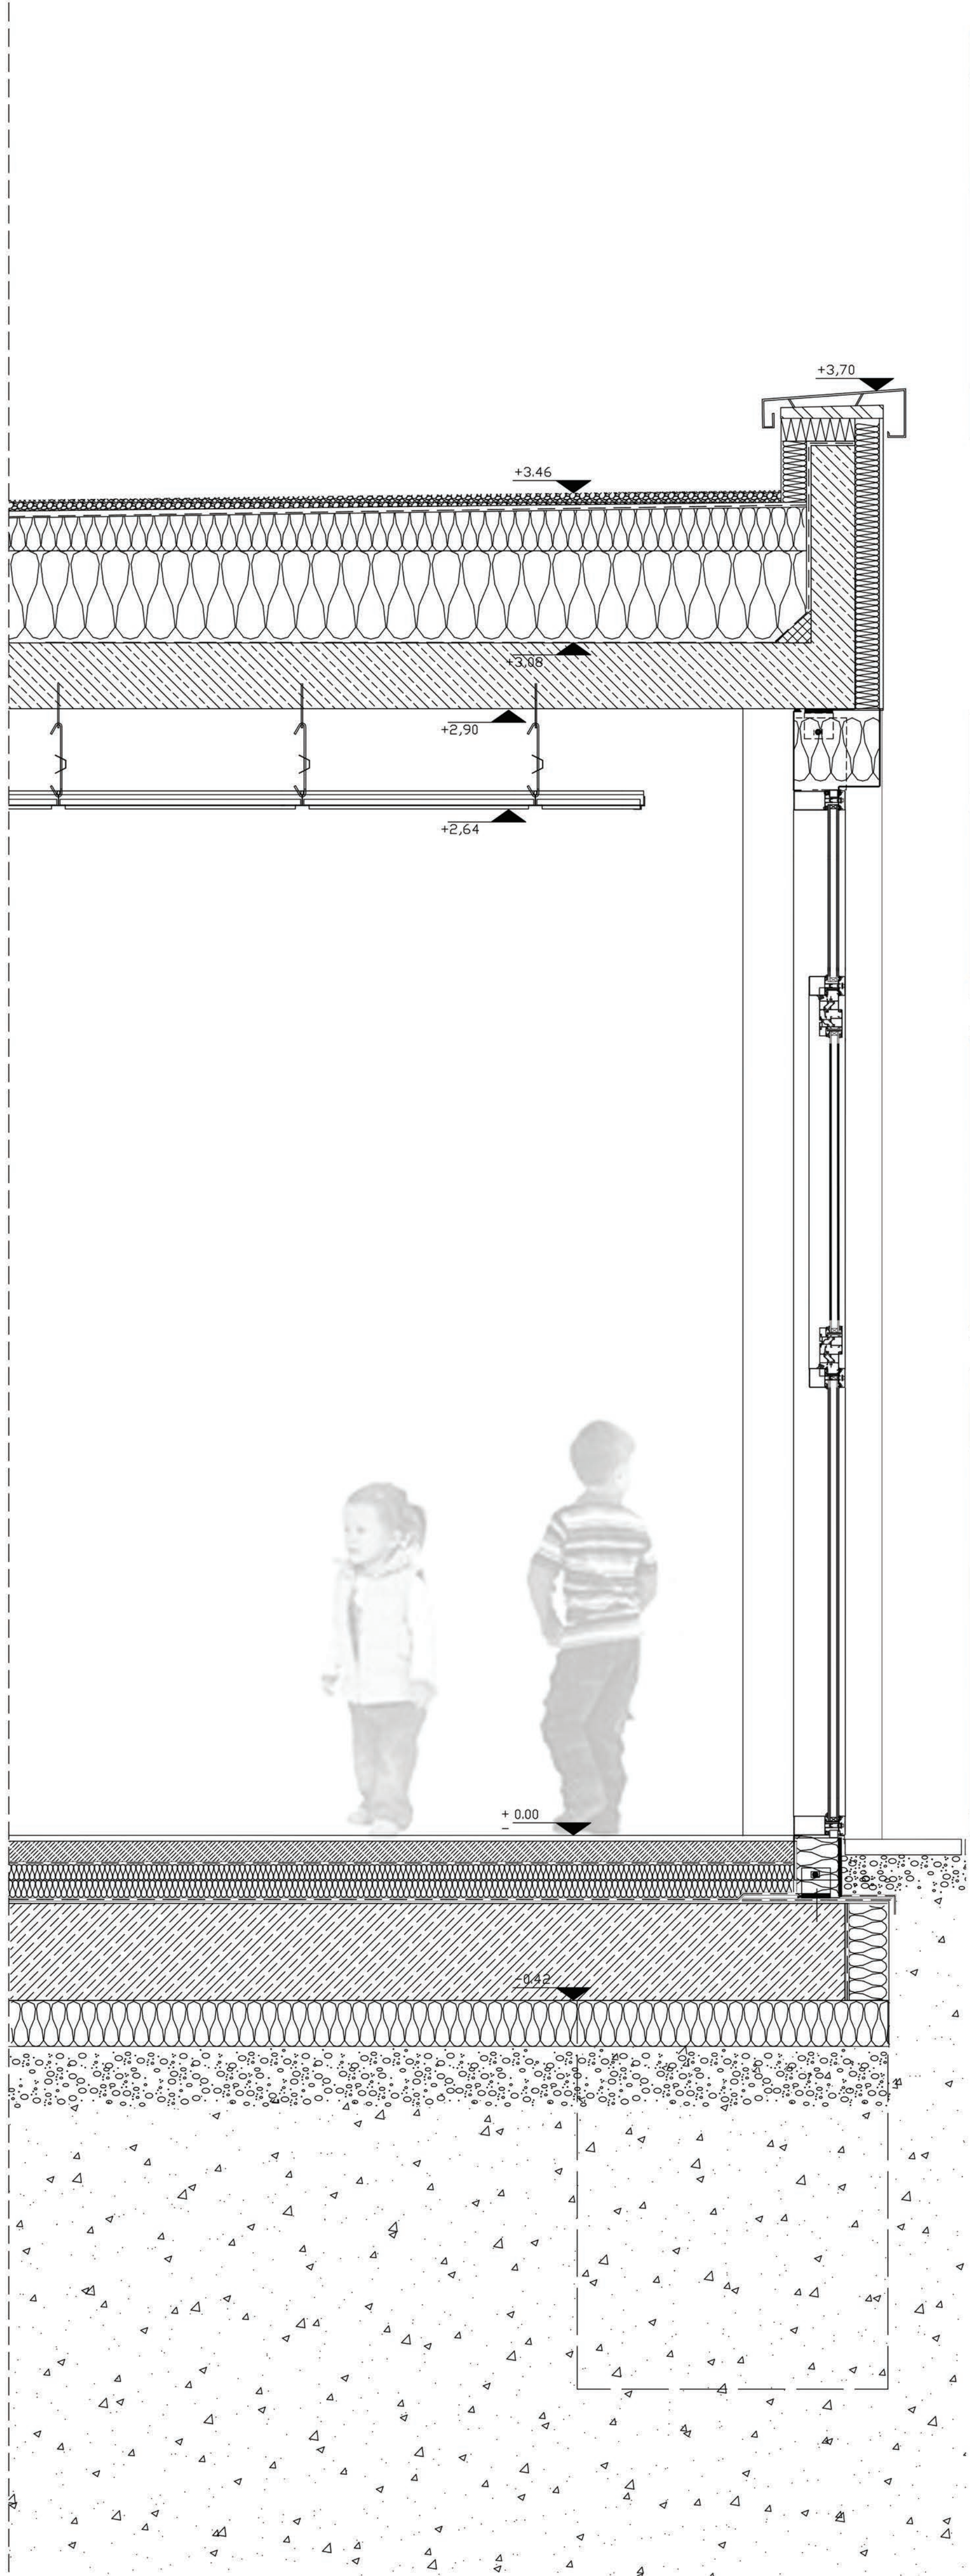


Fassadenchnitt mit Teilansicht
M 1:10

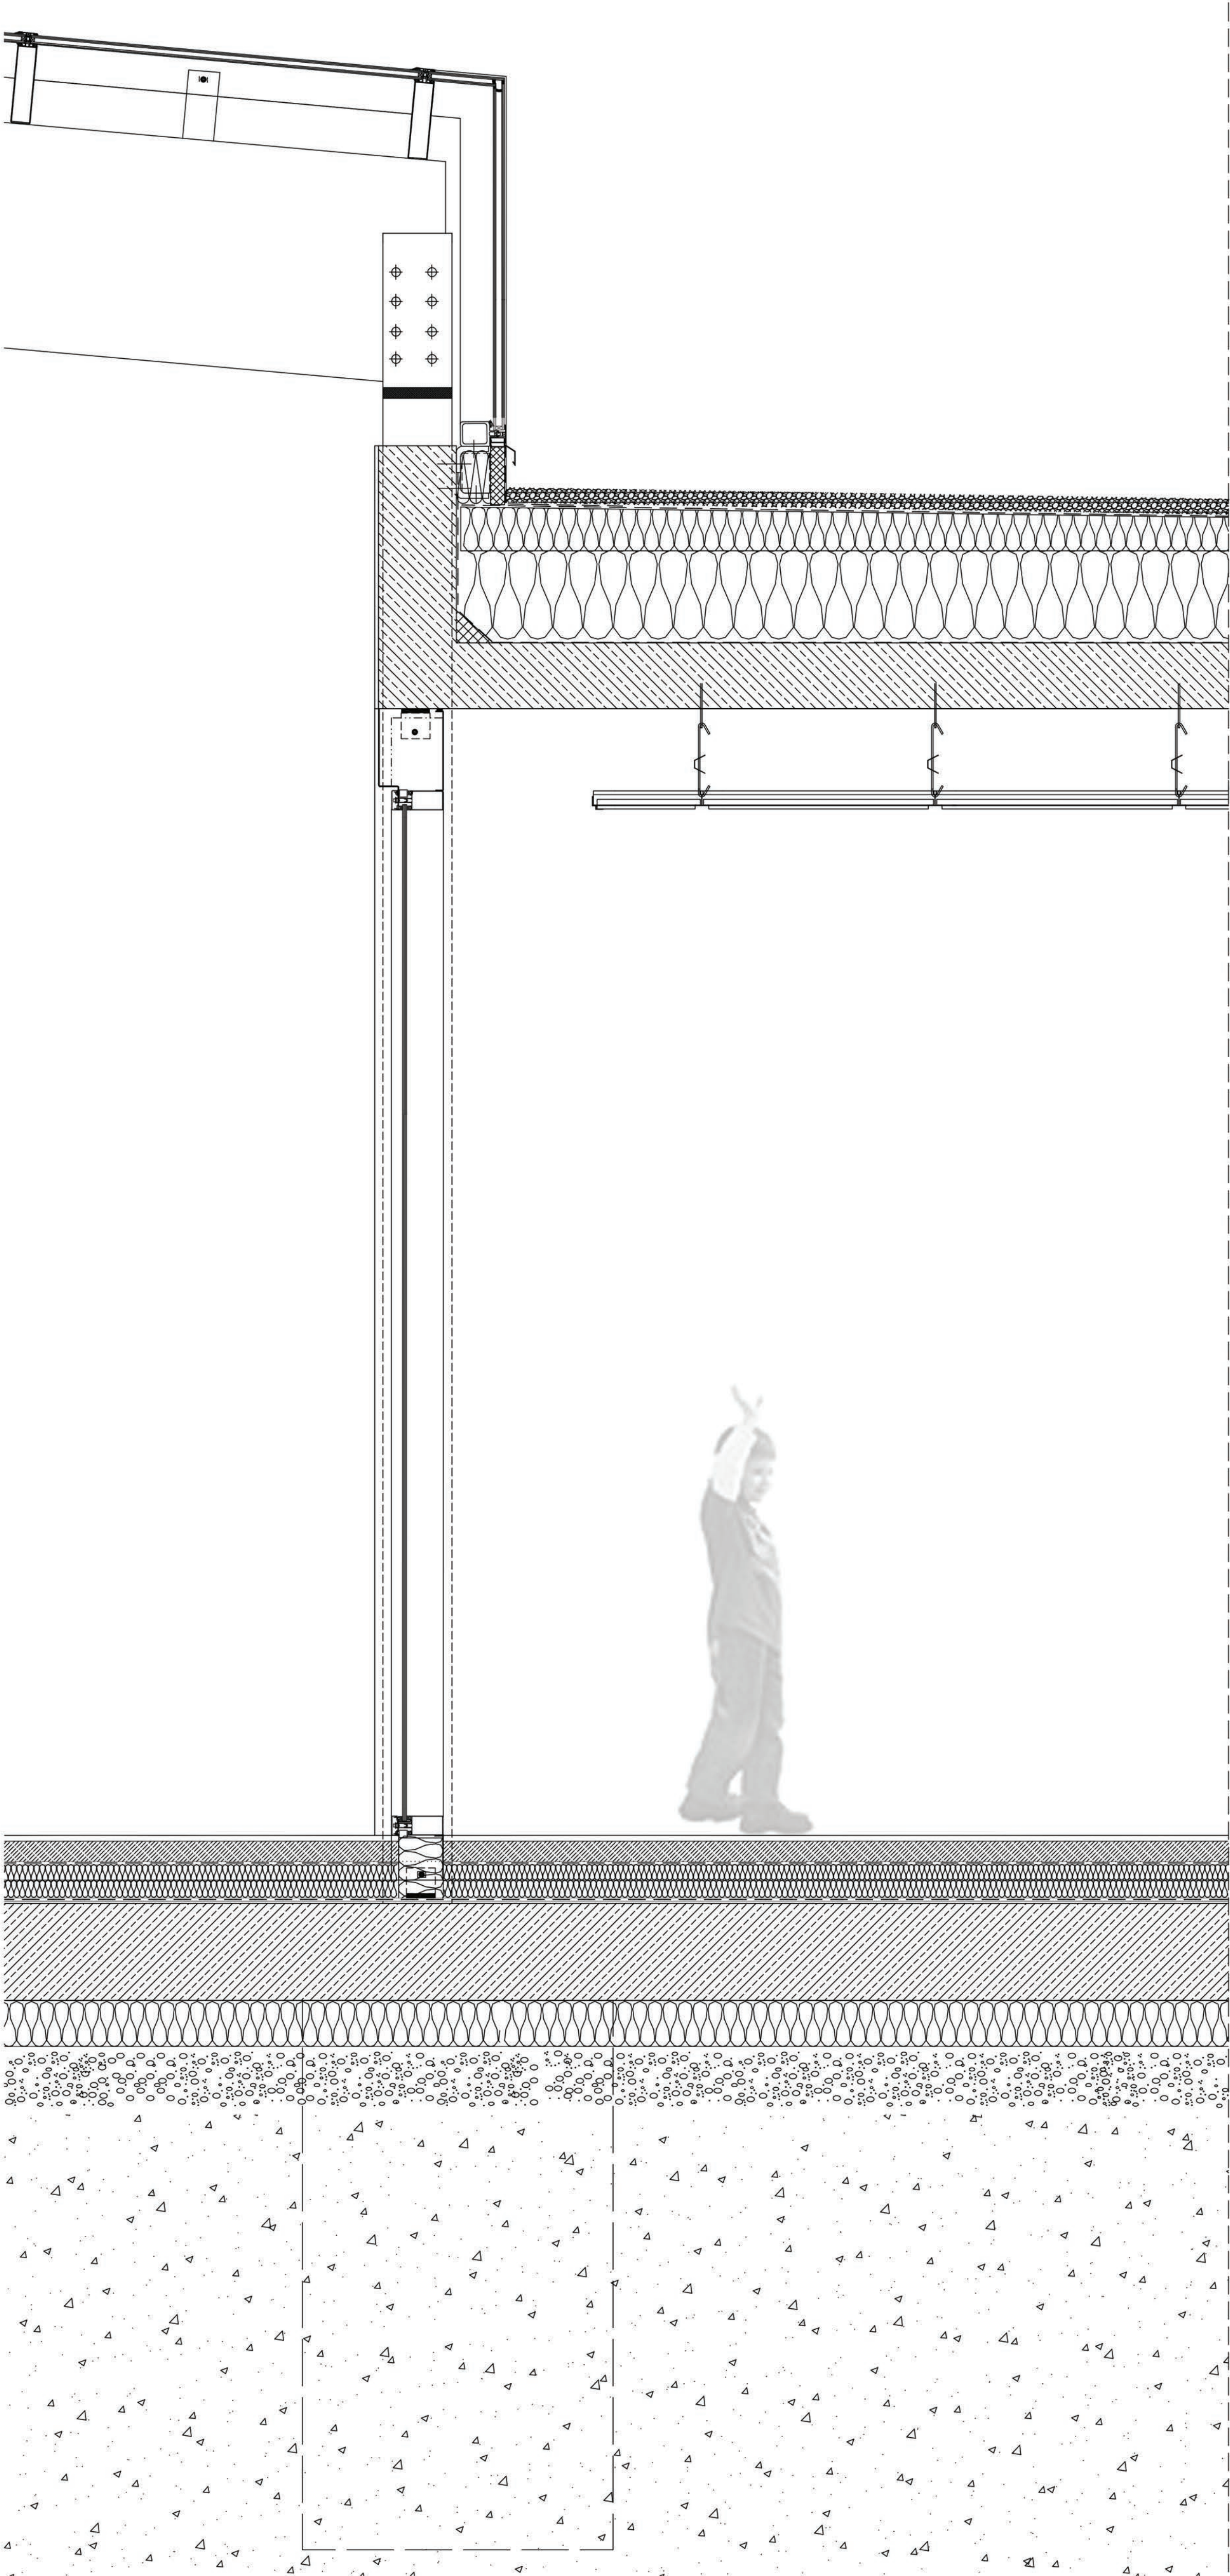

Fußbodenaufbau:

- Schwimmender Estrich
- Trenn- oder Schutzlage
- Trittschalldämmung
- Wärmedämmung
- Abdichtung nach DIN 18195
- Bodenplatte, Stahlbeton
- Perimeterdämmung
- Elastisches Abdichtband

Außenwandaufbau:

- Weiß verputzt
- EPDM-Folie 2-lagig
- Holzfaser-Dämmplatte 160mm
- Kalksandstein 4DF 240mm
- Gipsputz

Dachaufbau:

- kies
- Abdichtung
- Gefälle Dämmung 2%
- Wärme Dämmung
- Abdichtung
- Stahlbeton decke
- Abgehängte decke