


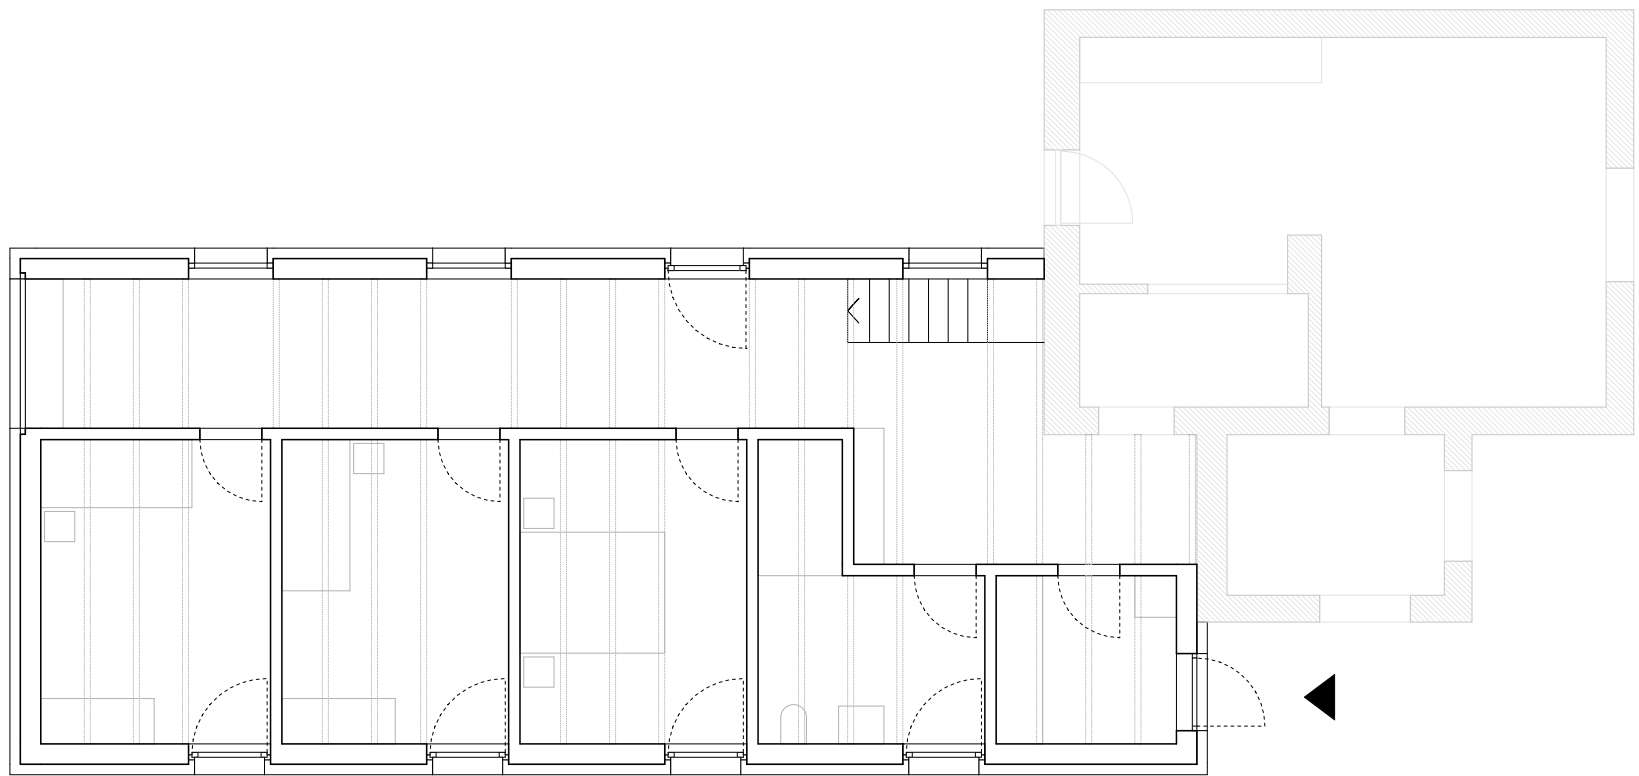

GRUNDRISS NEUBAU - M 1:100

