


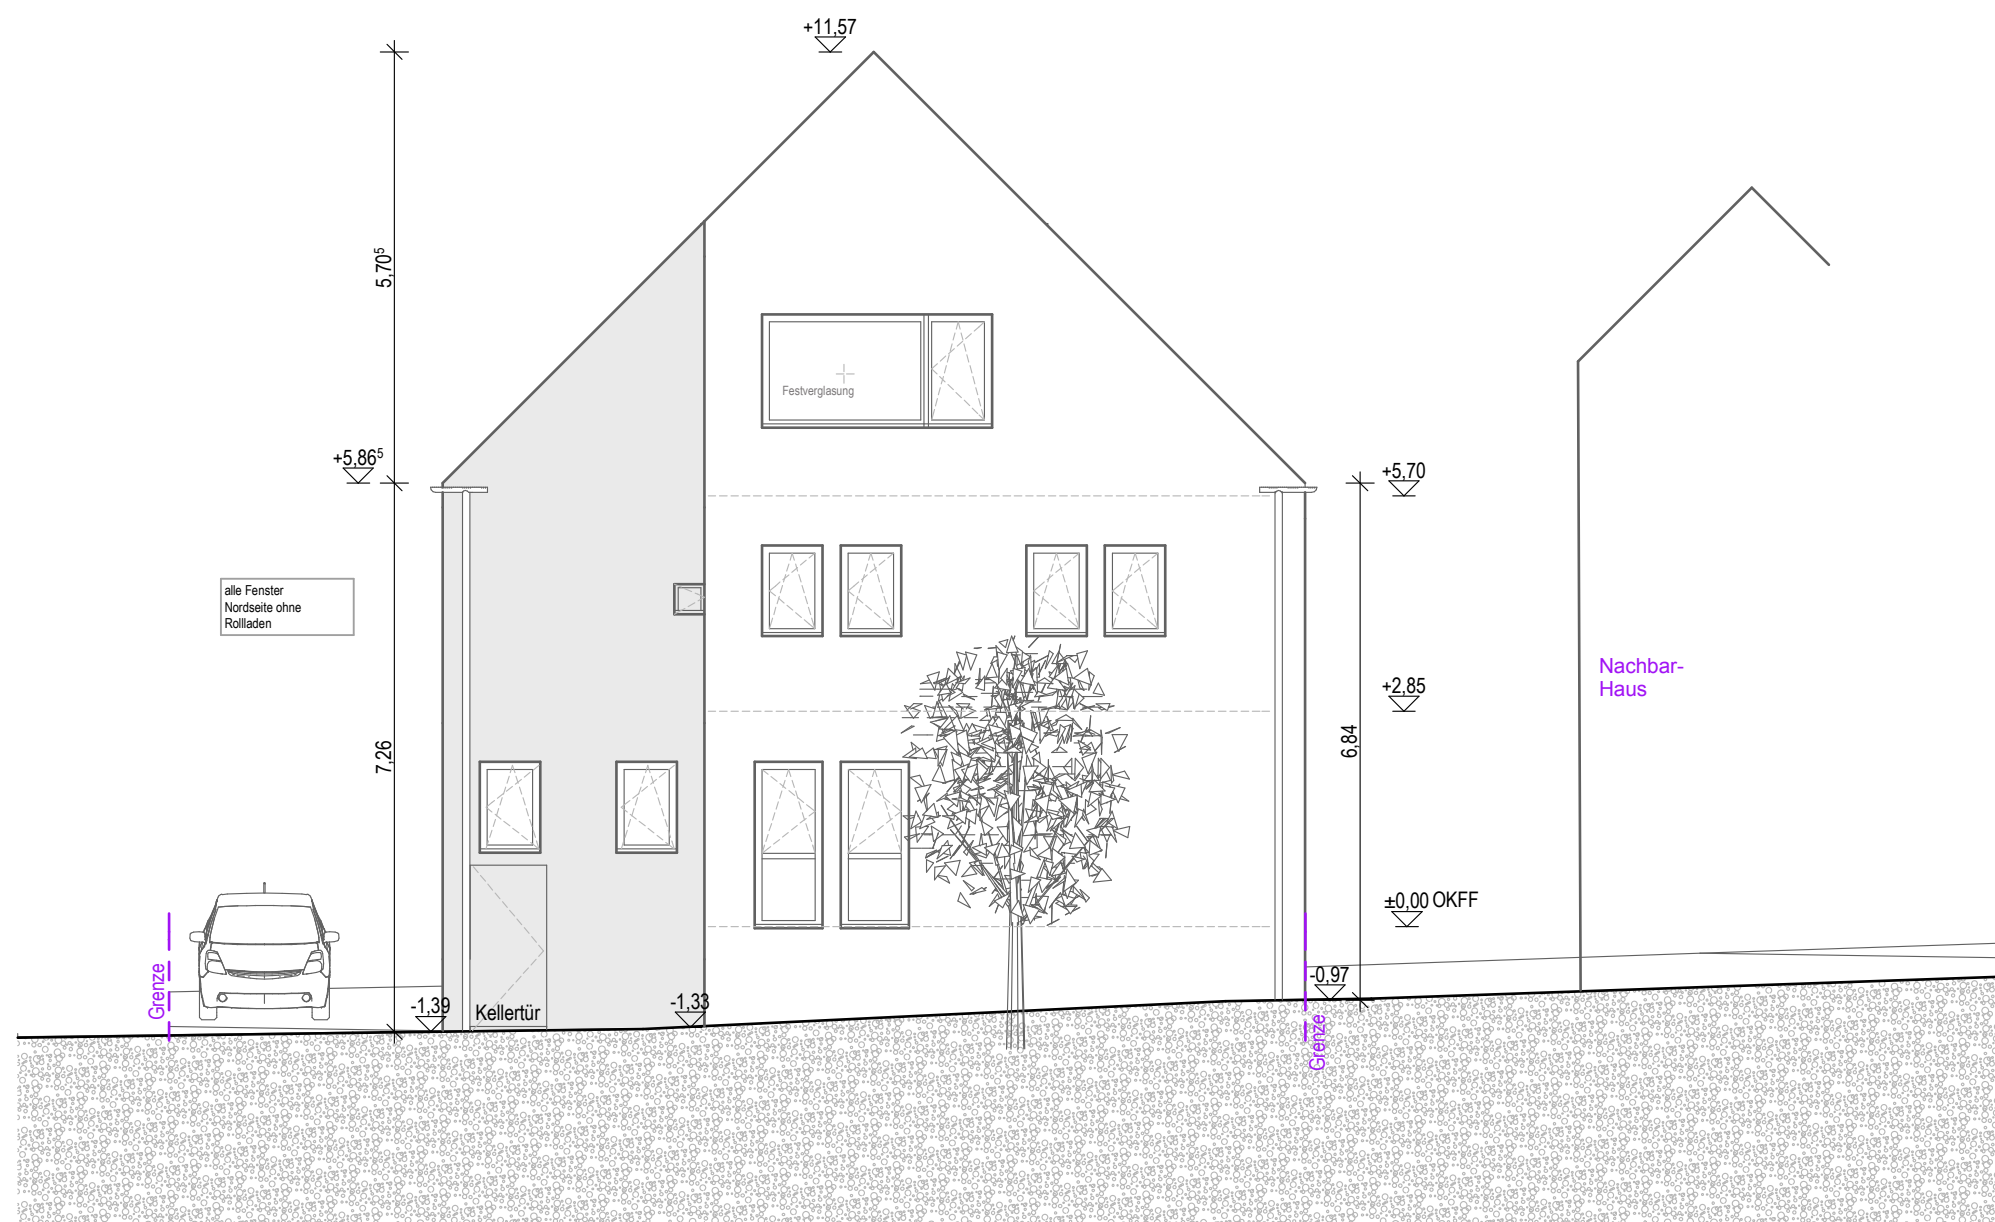


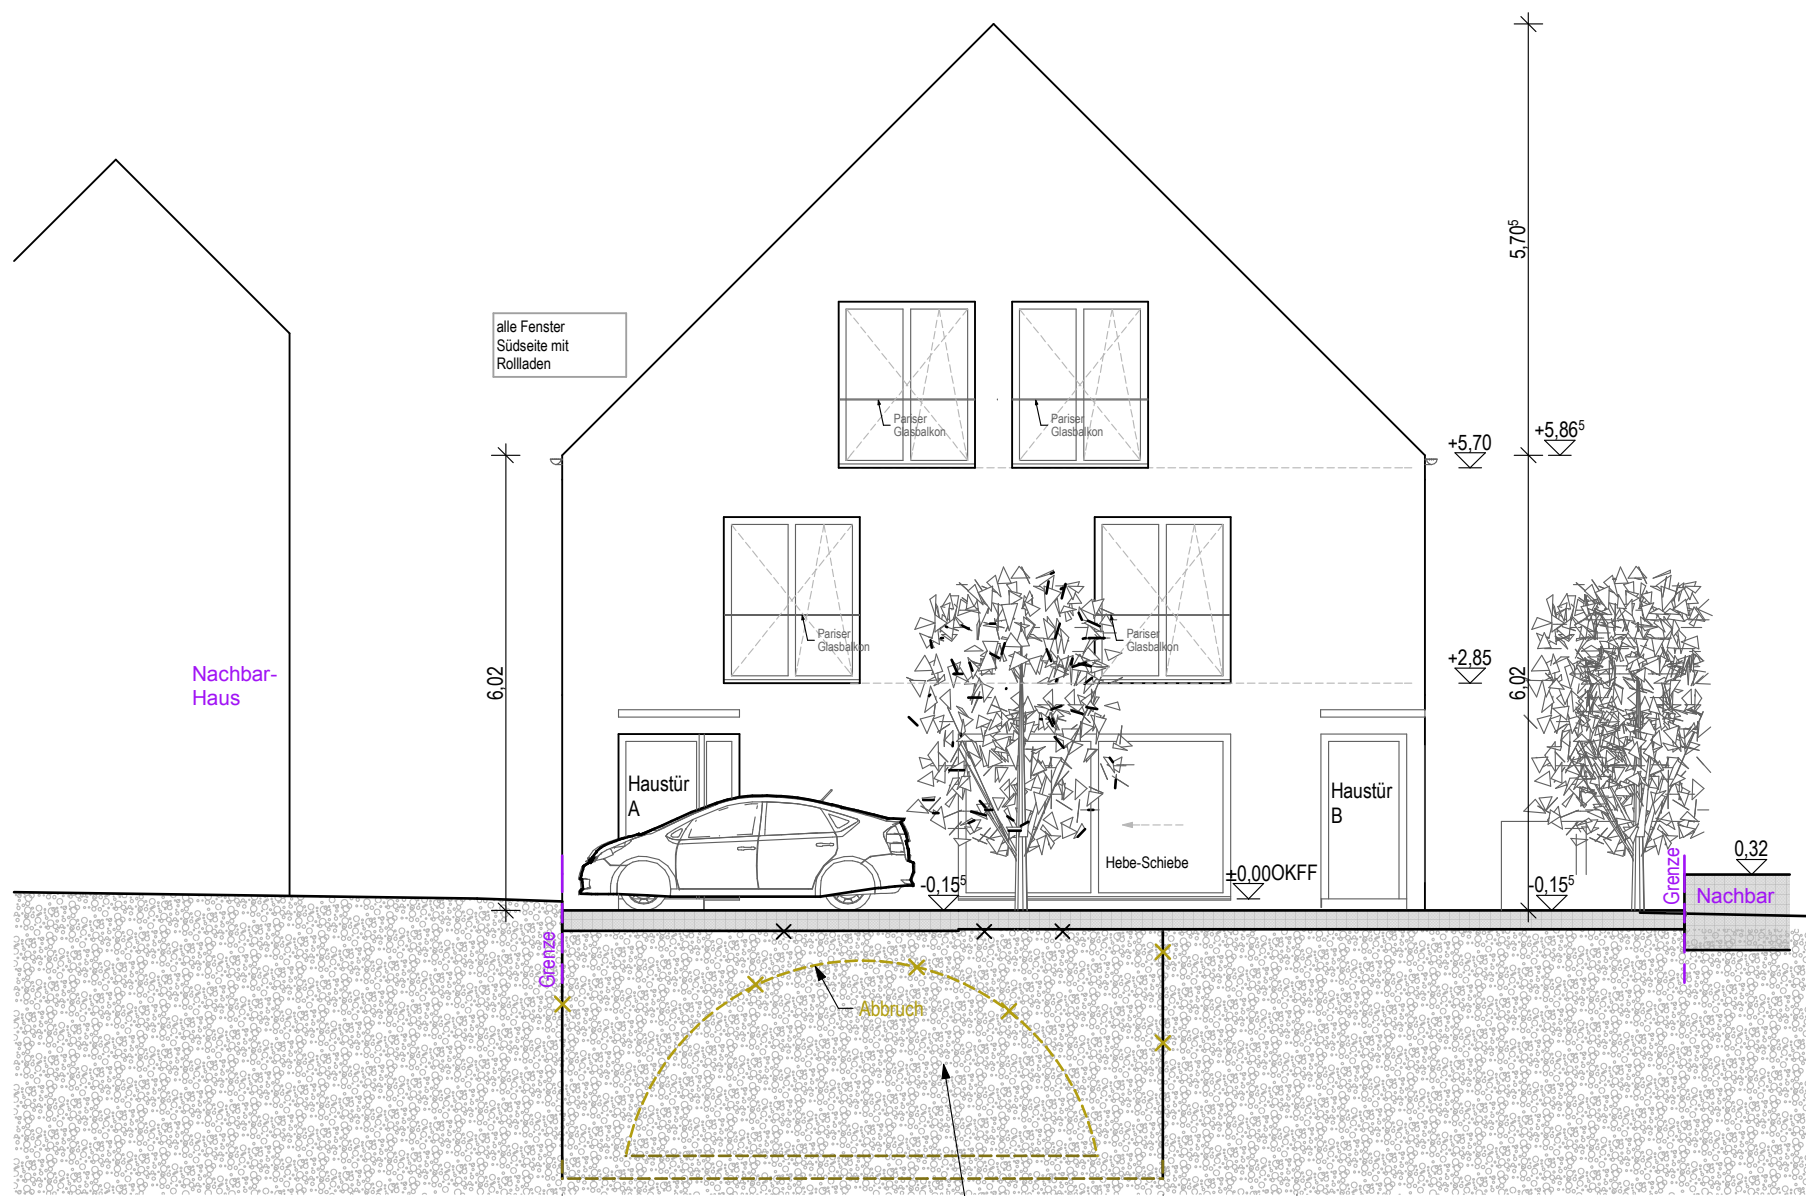

ANSICHT NORD

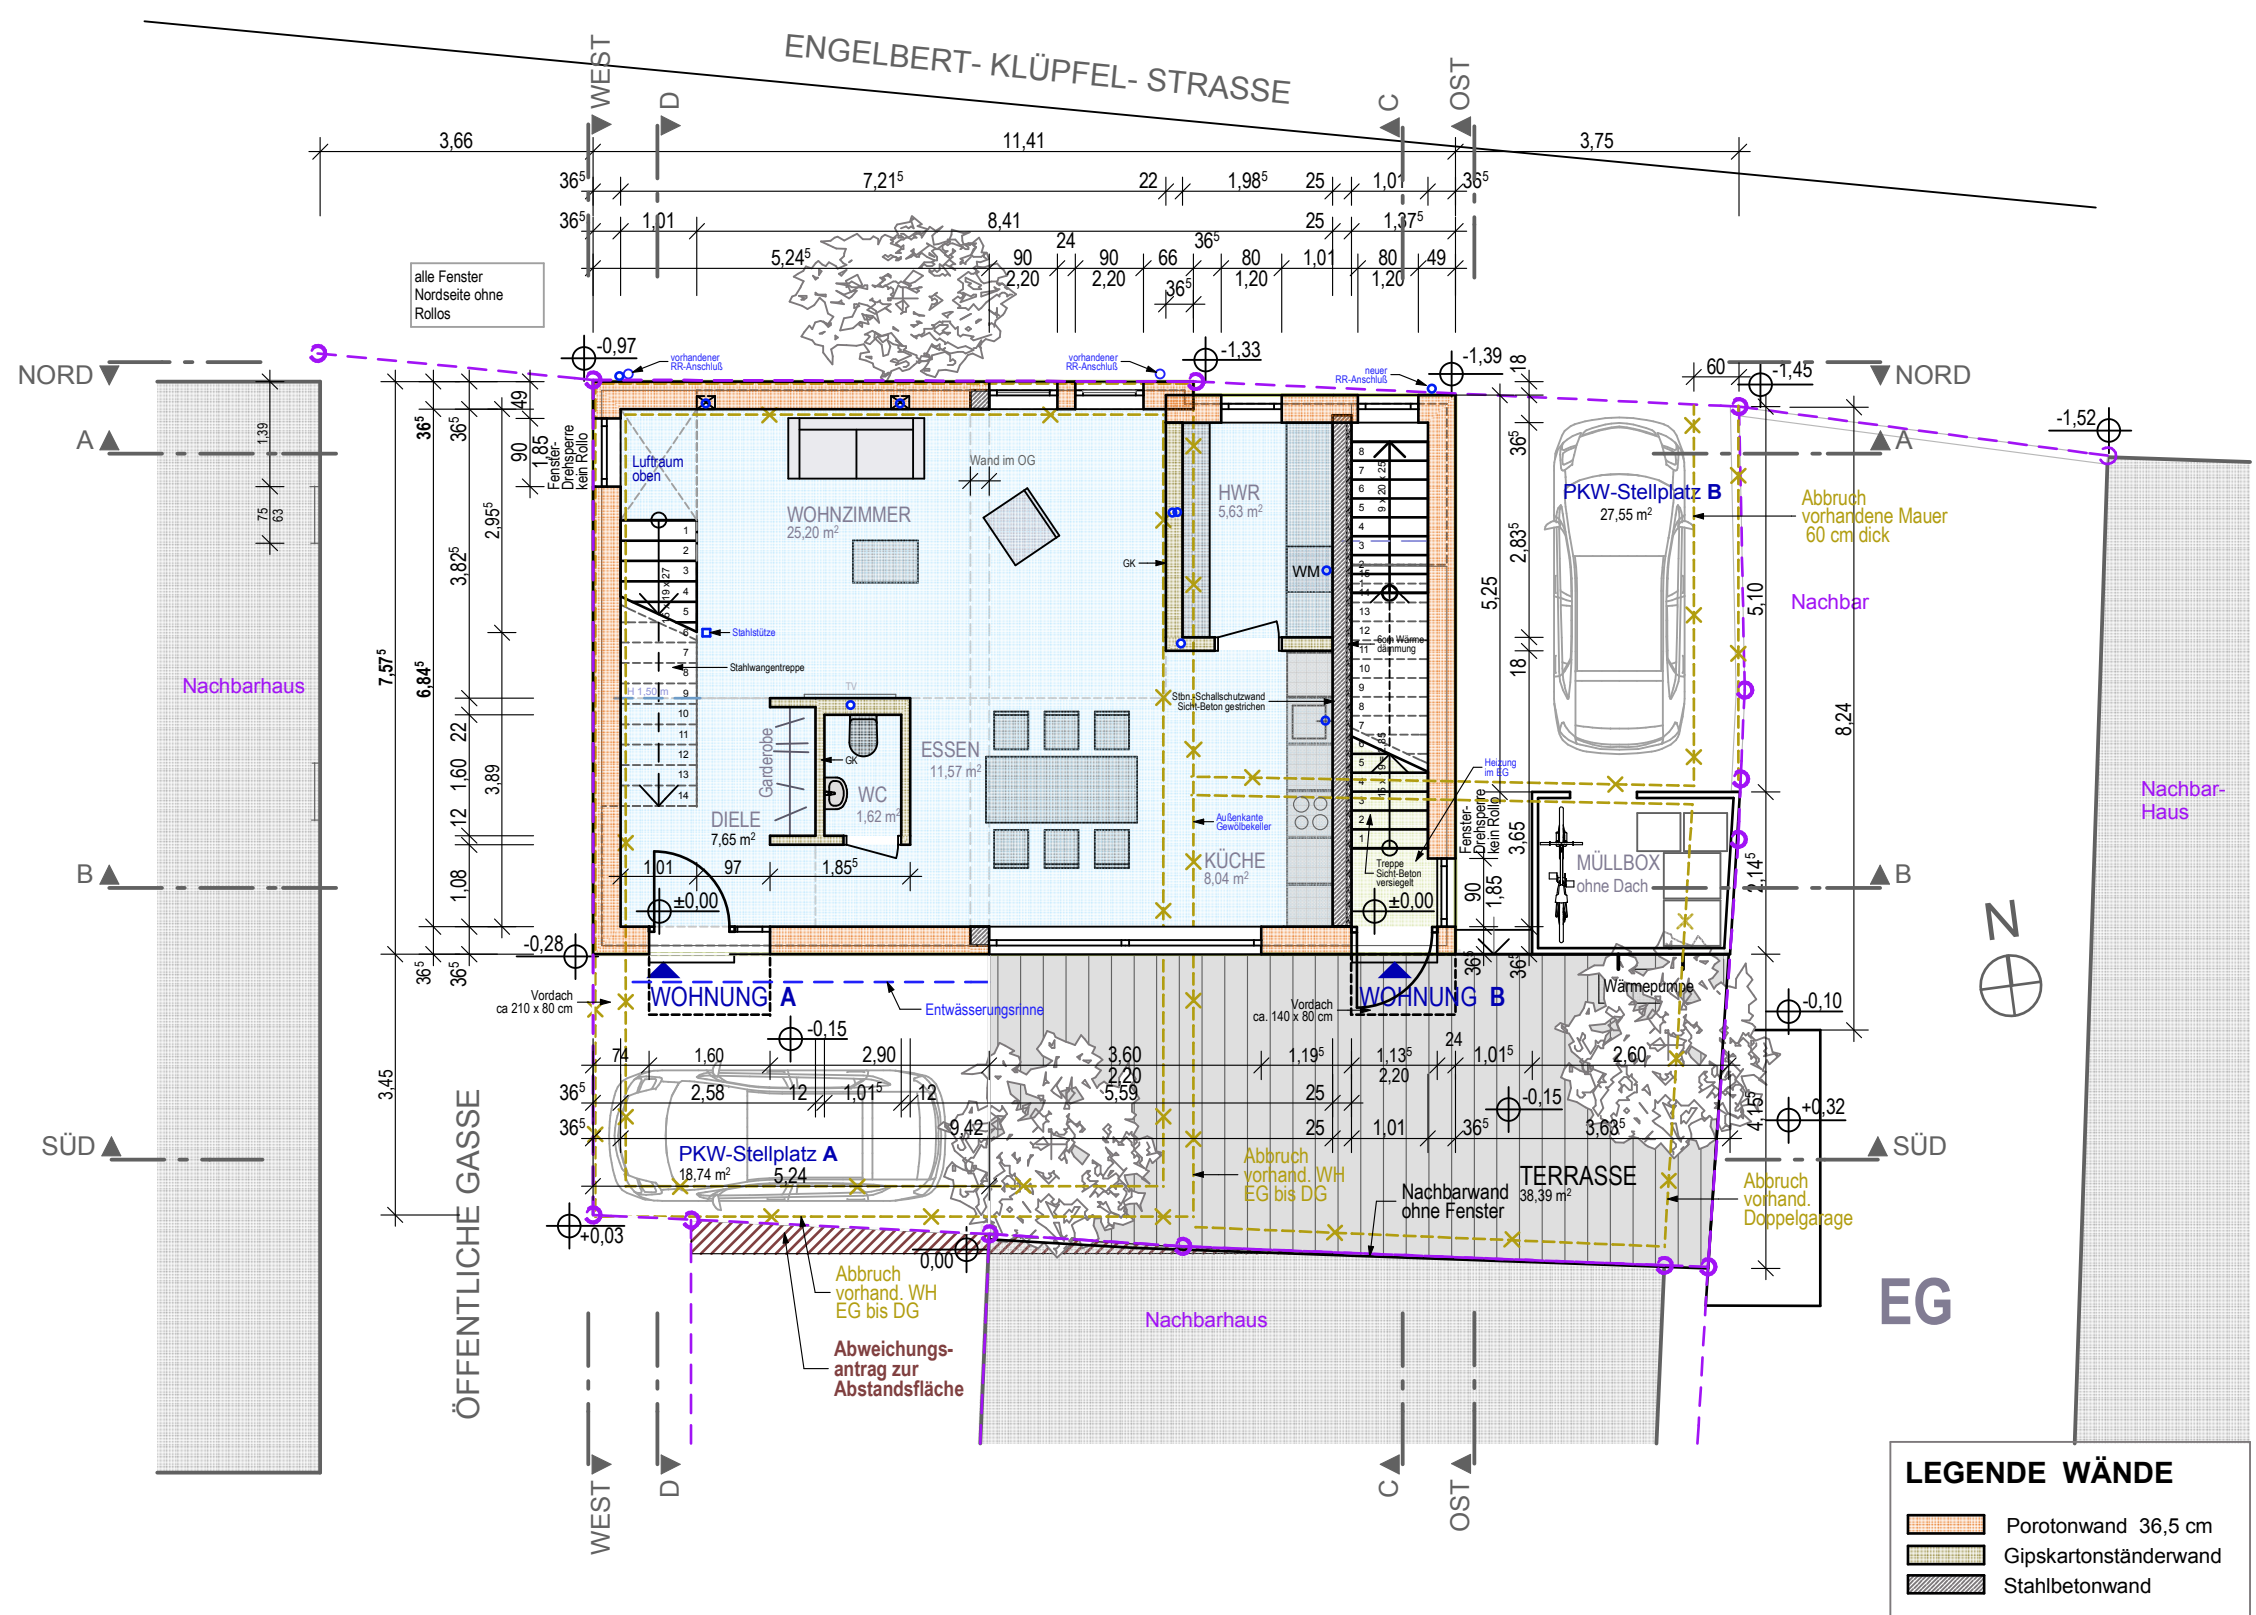

ANSICHT SÜD

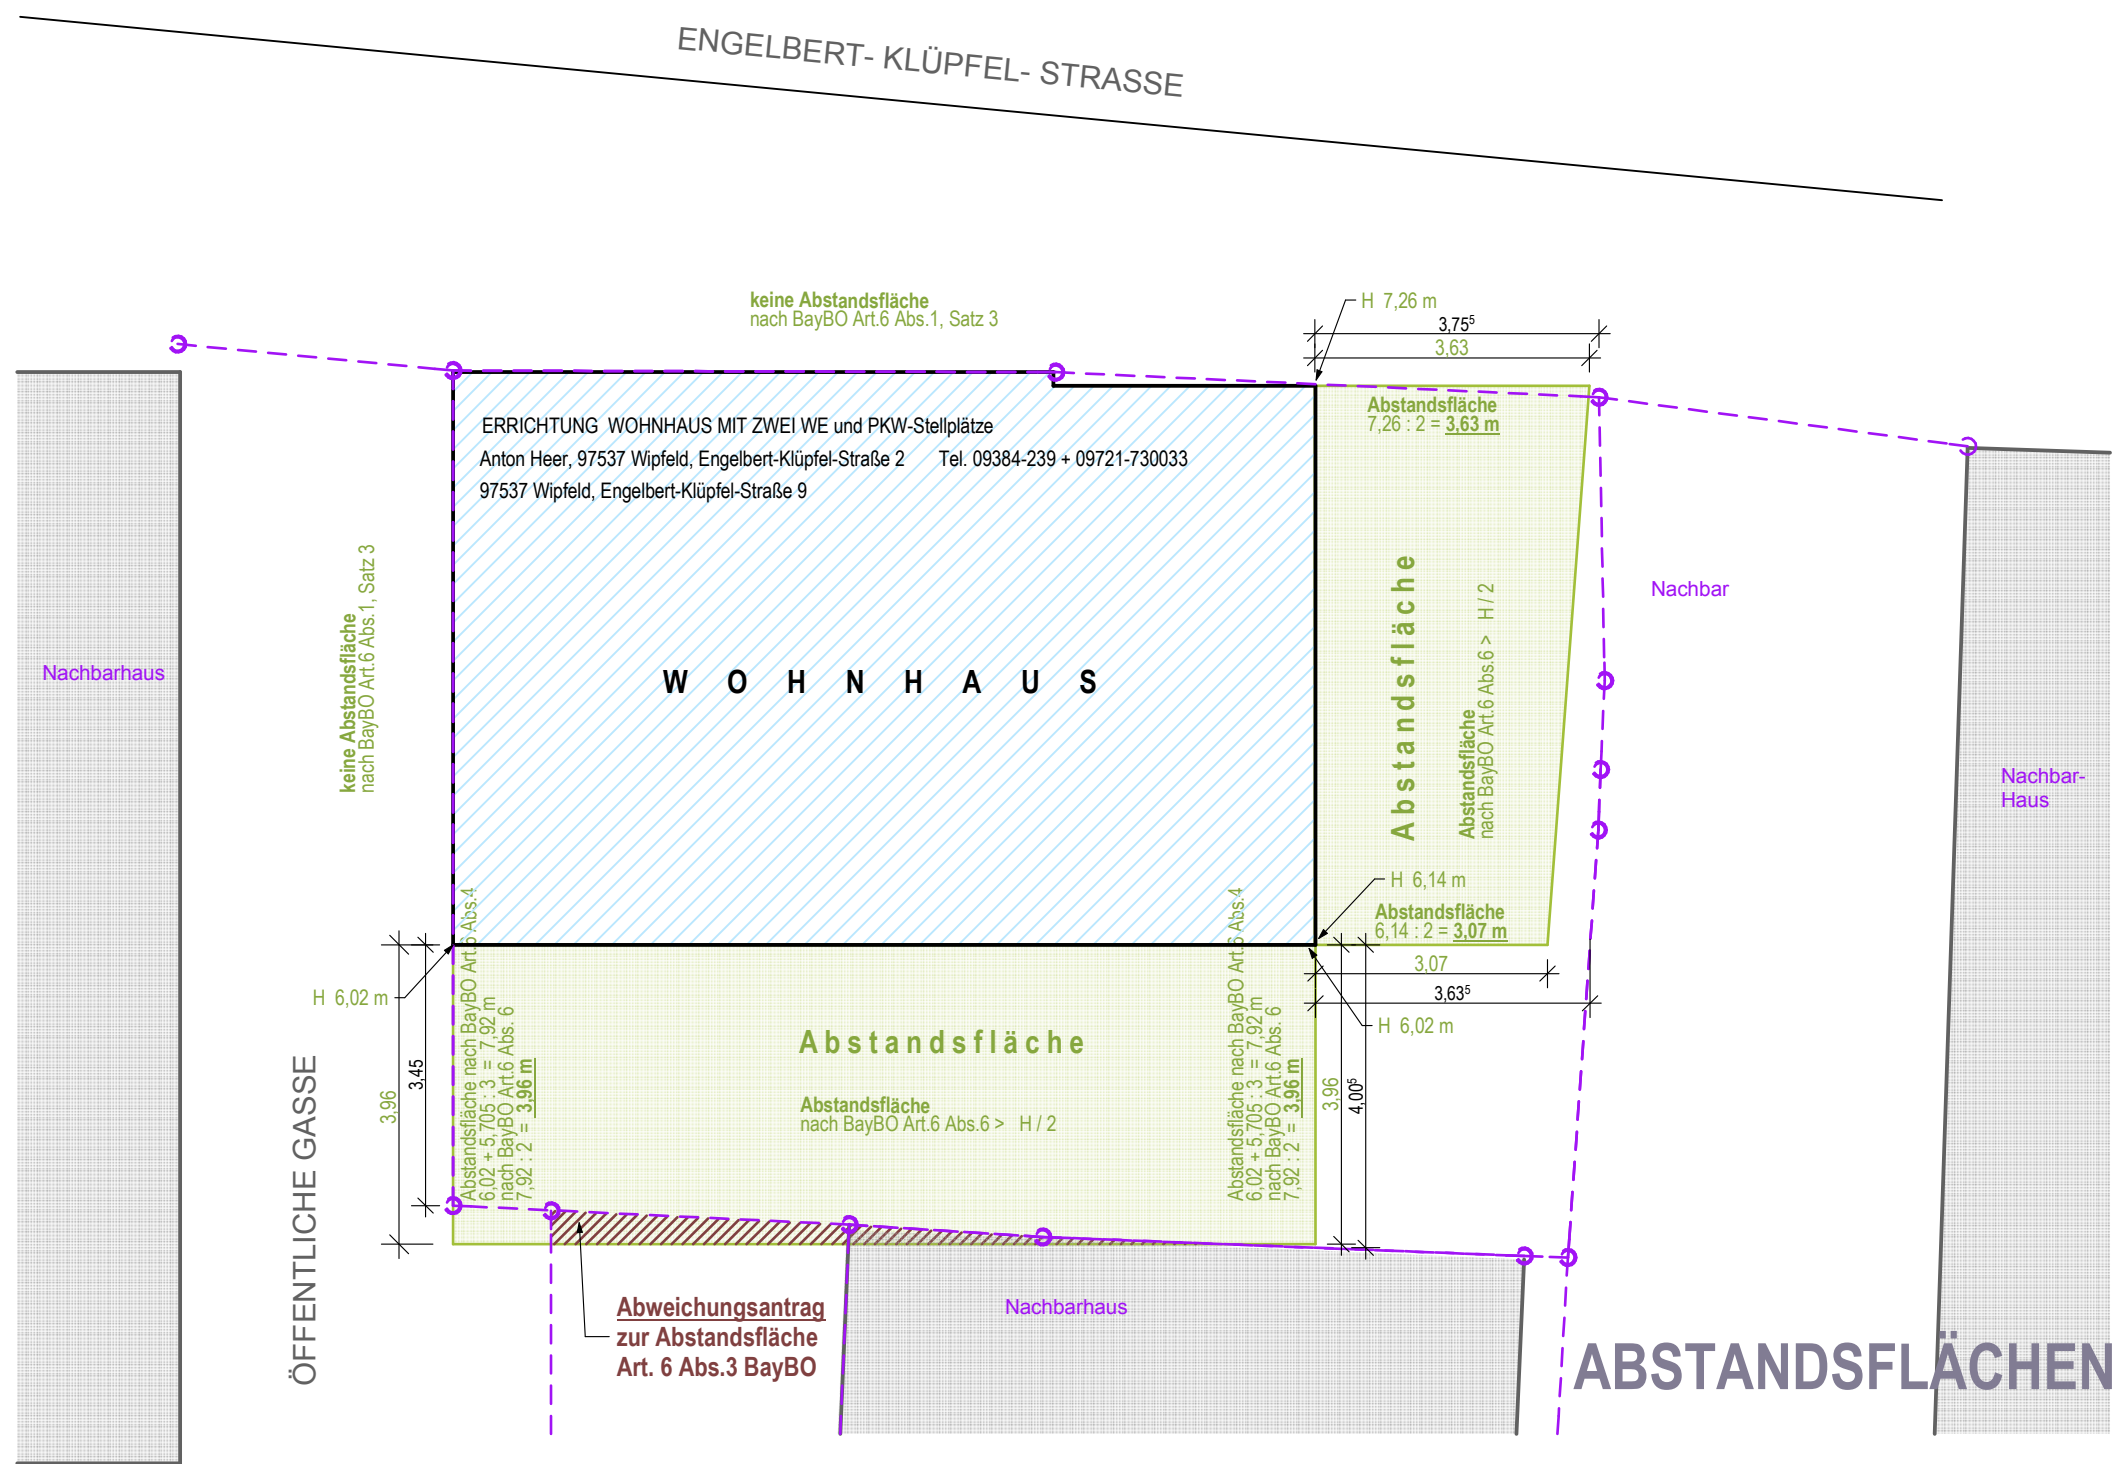

EINGABEPLANUNG

BAUHERR				UNTERSCHRIFT
NACHBARN				
FLUR-NR.	NAME / VORNAME	DATUM		
121	Dereser Johann		UNTERSCHRIFT	UNTERSCHRIFT
123	Herzig Erika		UNTERSCHRIFT	UNTERSCHRIFT
123	Herzig Winfried		UNTERSCHRIFT	UNTERSCHRIFT

PROJEKT	ERRICHTUNG WOHNHAUS MIT ZWEI WE und PKW-Stellplätze		
BAUHERR	Anton Heer, 97537 Wipfeld, Engelbert-Klumpf-Straße 2 Tel. 09384-239 + 09721-730033		
BAUSTELLE	97537 Wipfeld, Engelbert-Klumpf-Straße 9		

GRUNDRISS ERDGESCHOSS ANSICHT SÜD + NORD ABSTANDSFLÄCHEN

MASSTAB	1 : 100	PLANNUMMER	4.1
DATUM	14.03.2016	PROJEKTNUMMER	201145
		FLUR-NR.	122

BREMBS
ARCHITEKTURBÜRO
ARCHITEKT DIPL.
WINFRIED BREMBS
AM SONNENHÜGEL 5
97520 RÖTHLEIN
T + 49(0) 9723_936252
F + 49(0) 9723_936253
brembs@gmx.de
www.architectur.de