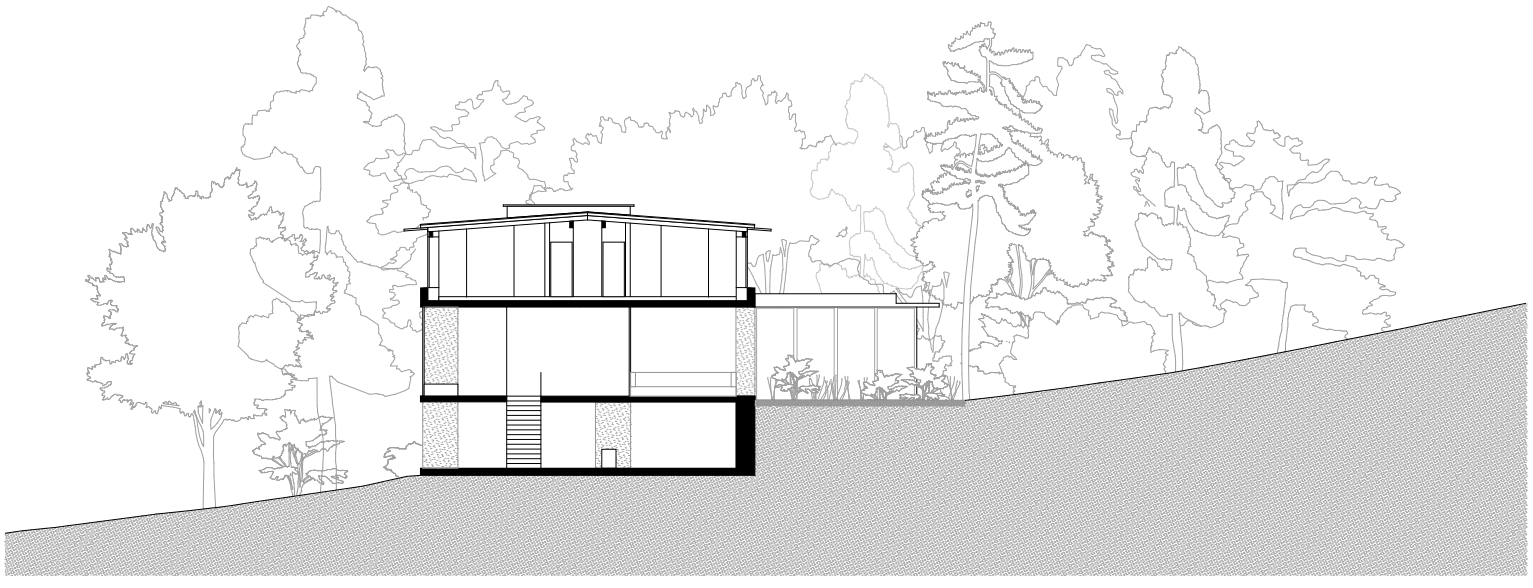

SCHNITT A-A

SCHNITT B-B

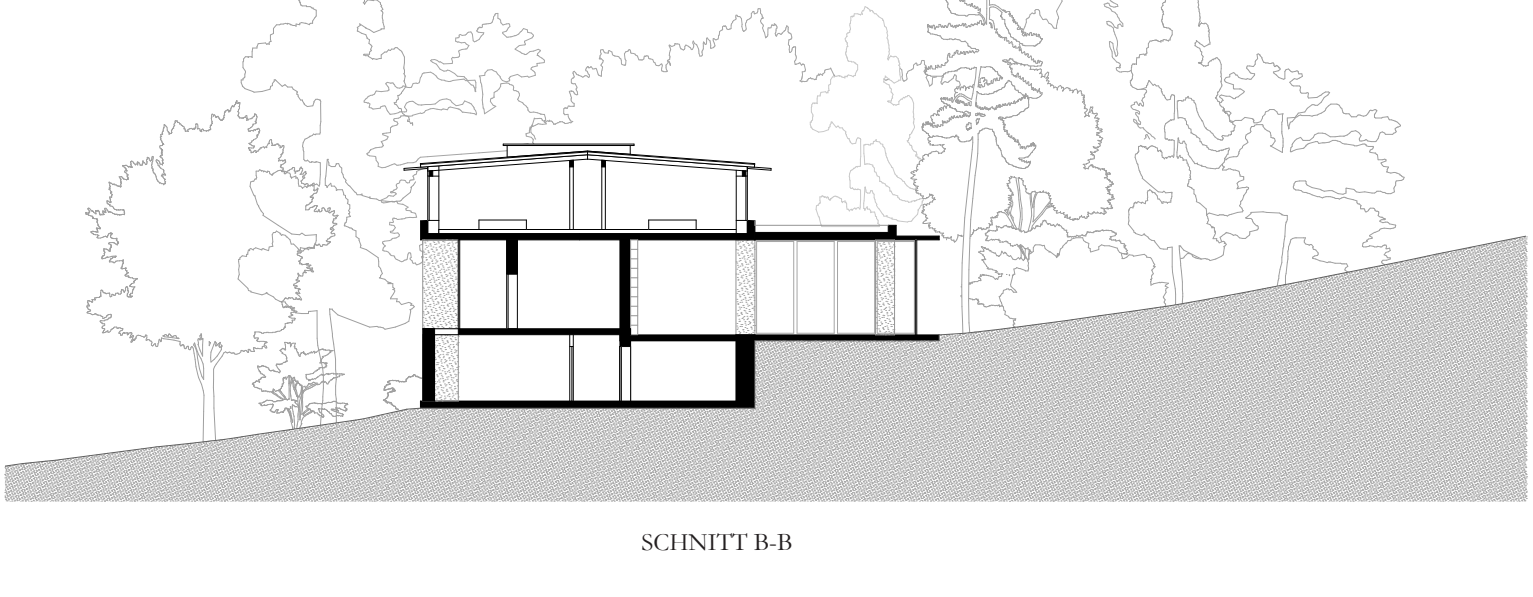

SCHNITT C-C

SCHNITTE M 1:200