


摩塔商业大厦平面图三：
第三层楼

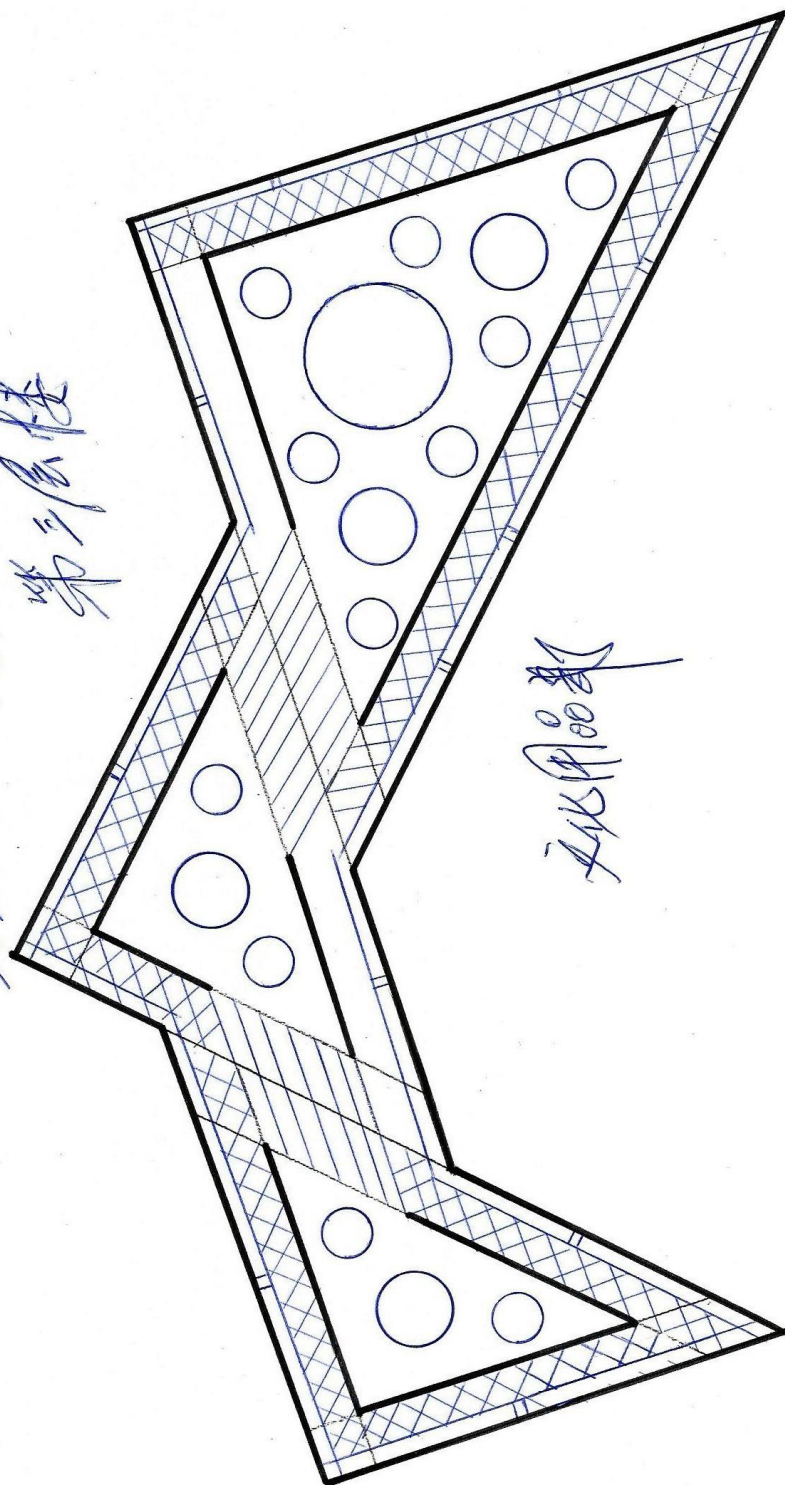

2000.11.00