


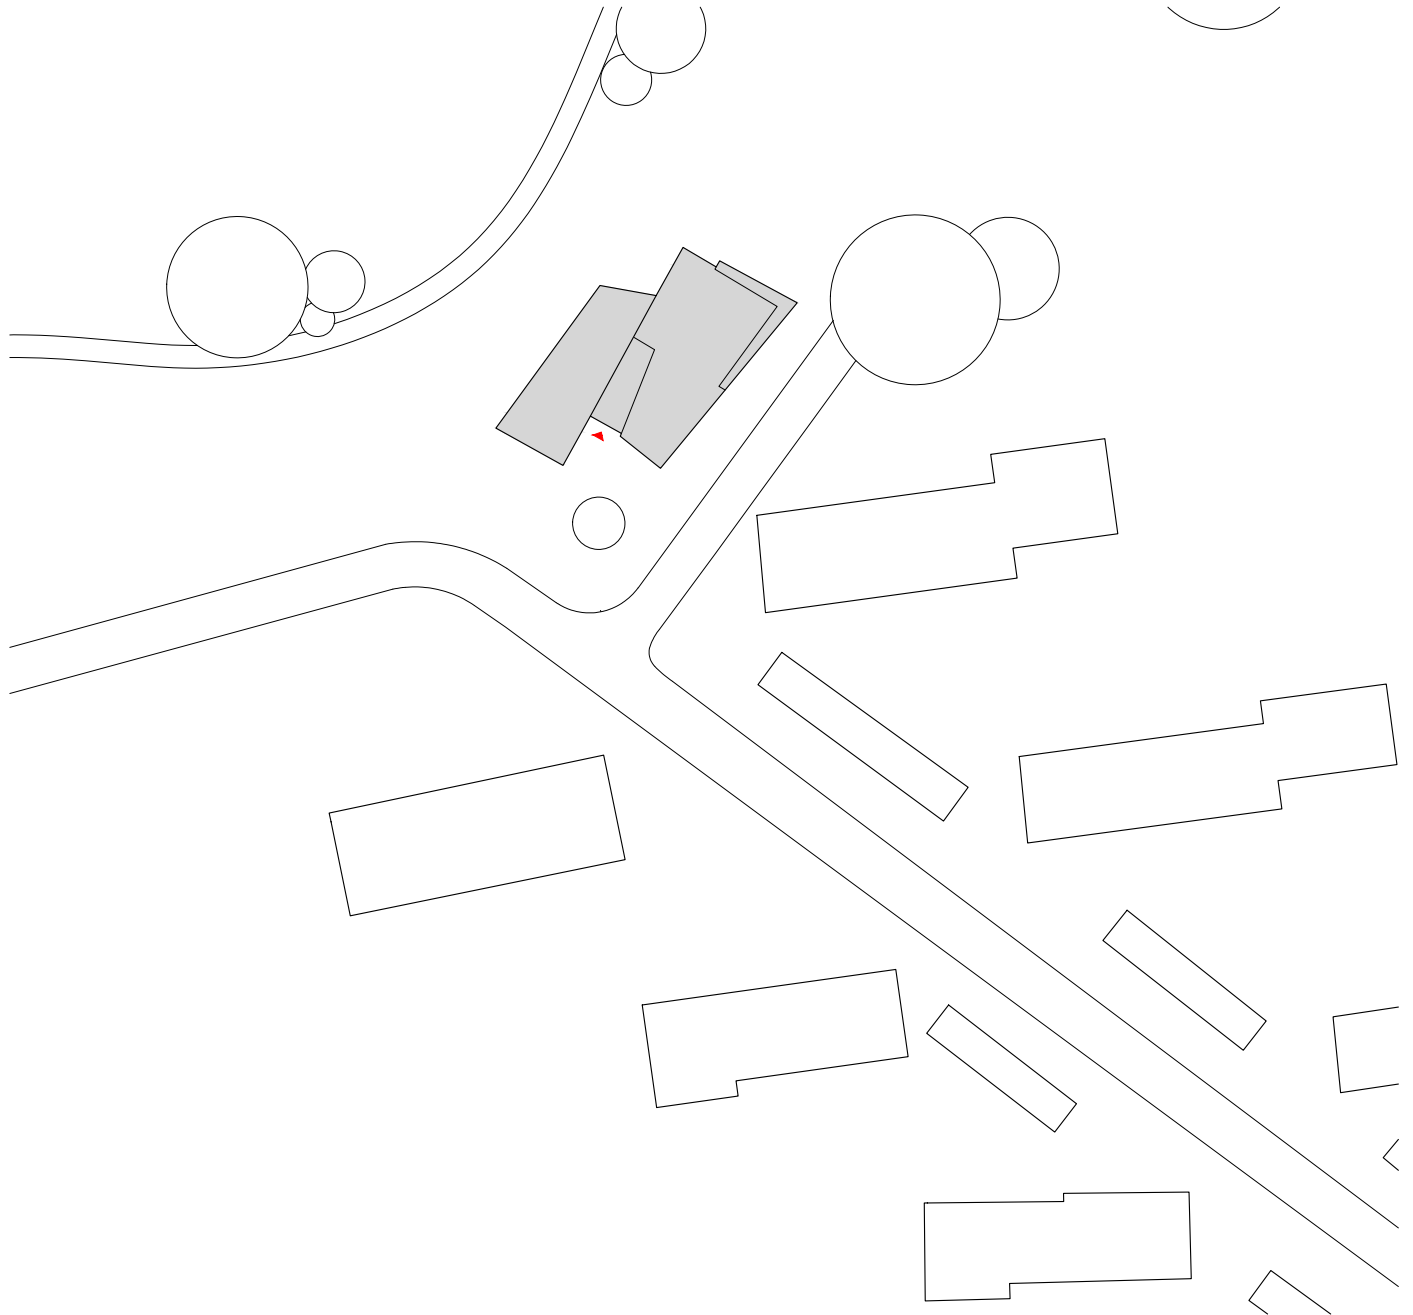

REICHEL SCHLAIER ARCHITEKTEN GmbH
Freie Architekten BDA
mit Sebastian Wockenfuss, Stuttgart

Neubau Neuapostolische Kirche
Überlingen

Lageplan

