
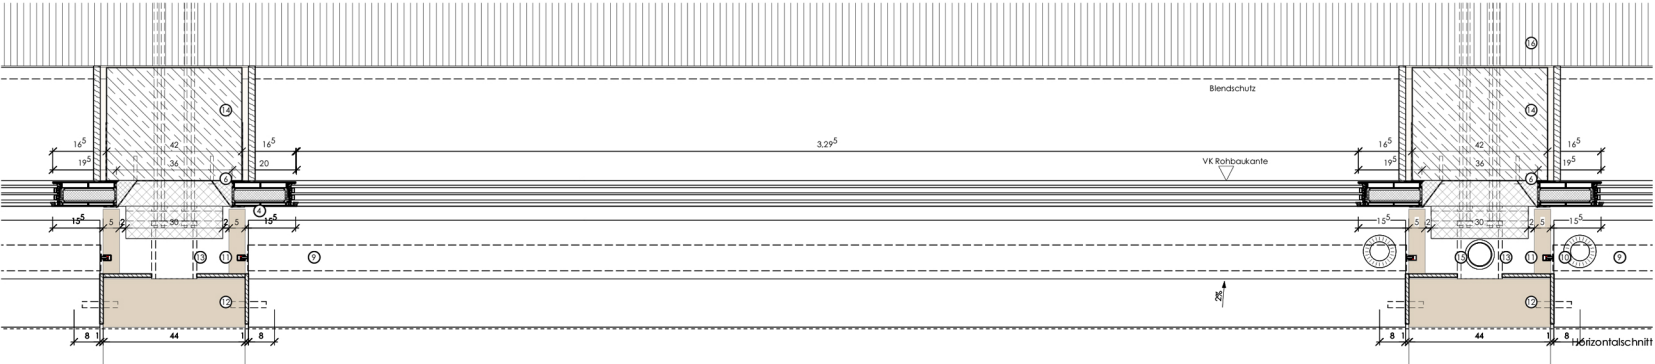
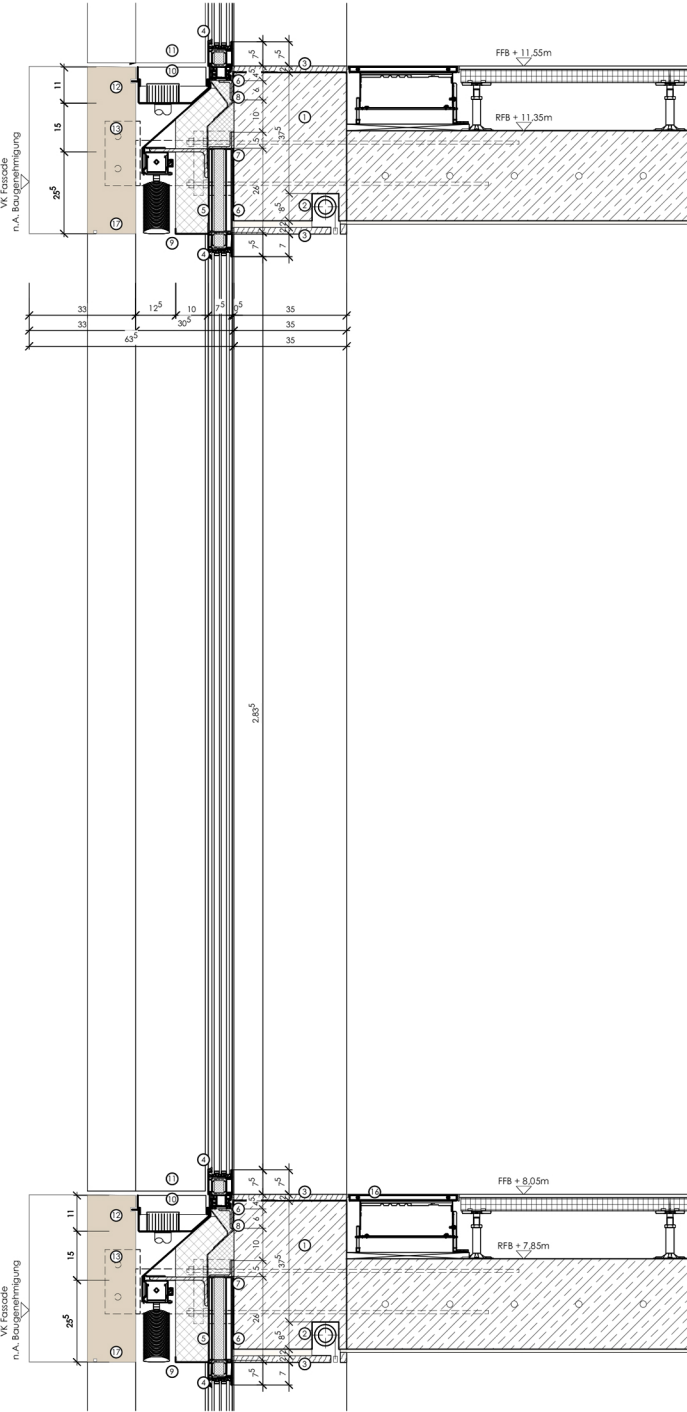


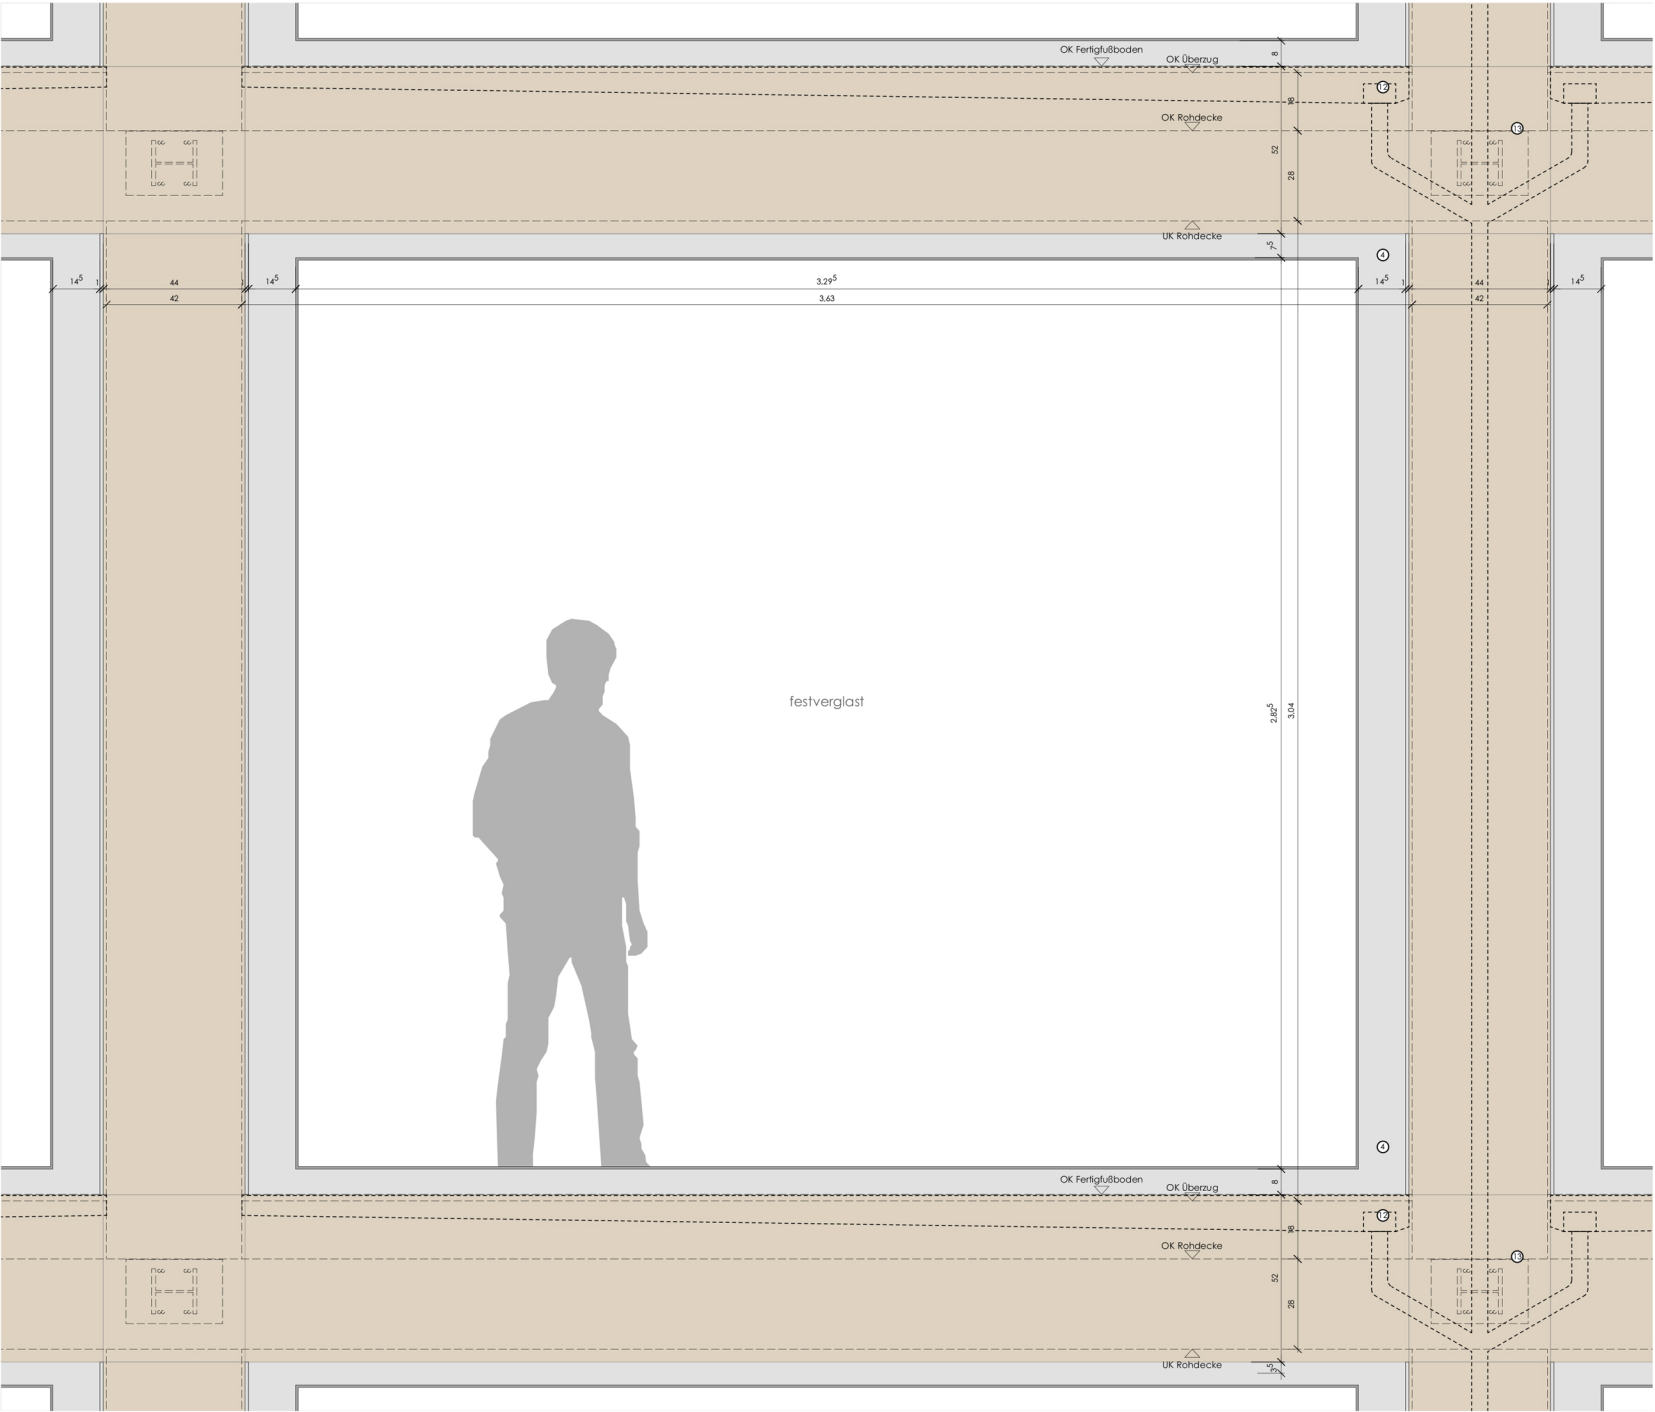

- Legende:
- ① Überzug Stahlbeton 35 x 46cm
 - ② Ausparung Sonnenschutz innen 85 x 84 mm
 - ③ Klebstoff 20mm
 - ④ Fensterelement 3040 x 3410 mm Schuco AWS 75 SI
 - ⑤ Fensterprofilverankerung
 - ⑥ Dämmstreifen 1cm
 - ⑦ Befestigungswinkel 40 x 24 mm
 - ⑧ Befestigungswinkel 60 x 40mm
 - ⑨ Sonnenschutz-Rollstore Warema E 80 A4
 - ⑩ Fassadenentwässerung
 - ⑪ Außenablage inkl. Führungsschiene Rollstore
 - ⑫ Vorhangslasche
 - ⑬ Aufhängung Vorhangslasche
 - ⑭ Stütze Stahlbeton 35 x 42cm
 - ⑮ Regenwasser Fallrohr 70mm
 - ⑯ Luftkanal Kammermann Kathern HK 320
 - ⑰ Tropfphase