


Obergeschoß

- 1 Flur/ Halle
- 2 Kind
- 3 Aufgang Galerieebene
- 4 Bad / WC
- 5 Eltern
- 6 Dachterrasse
- 7 Innenhof
- 8 Dachterrassennutzung Nachbar

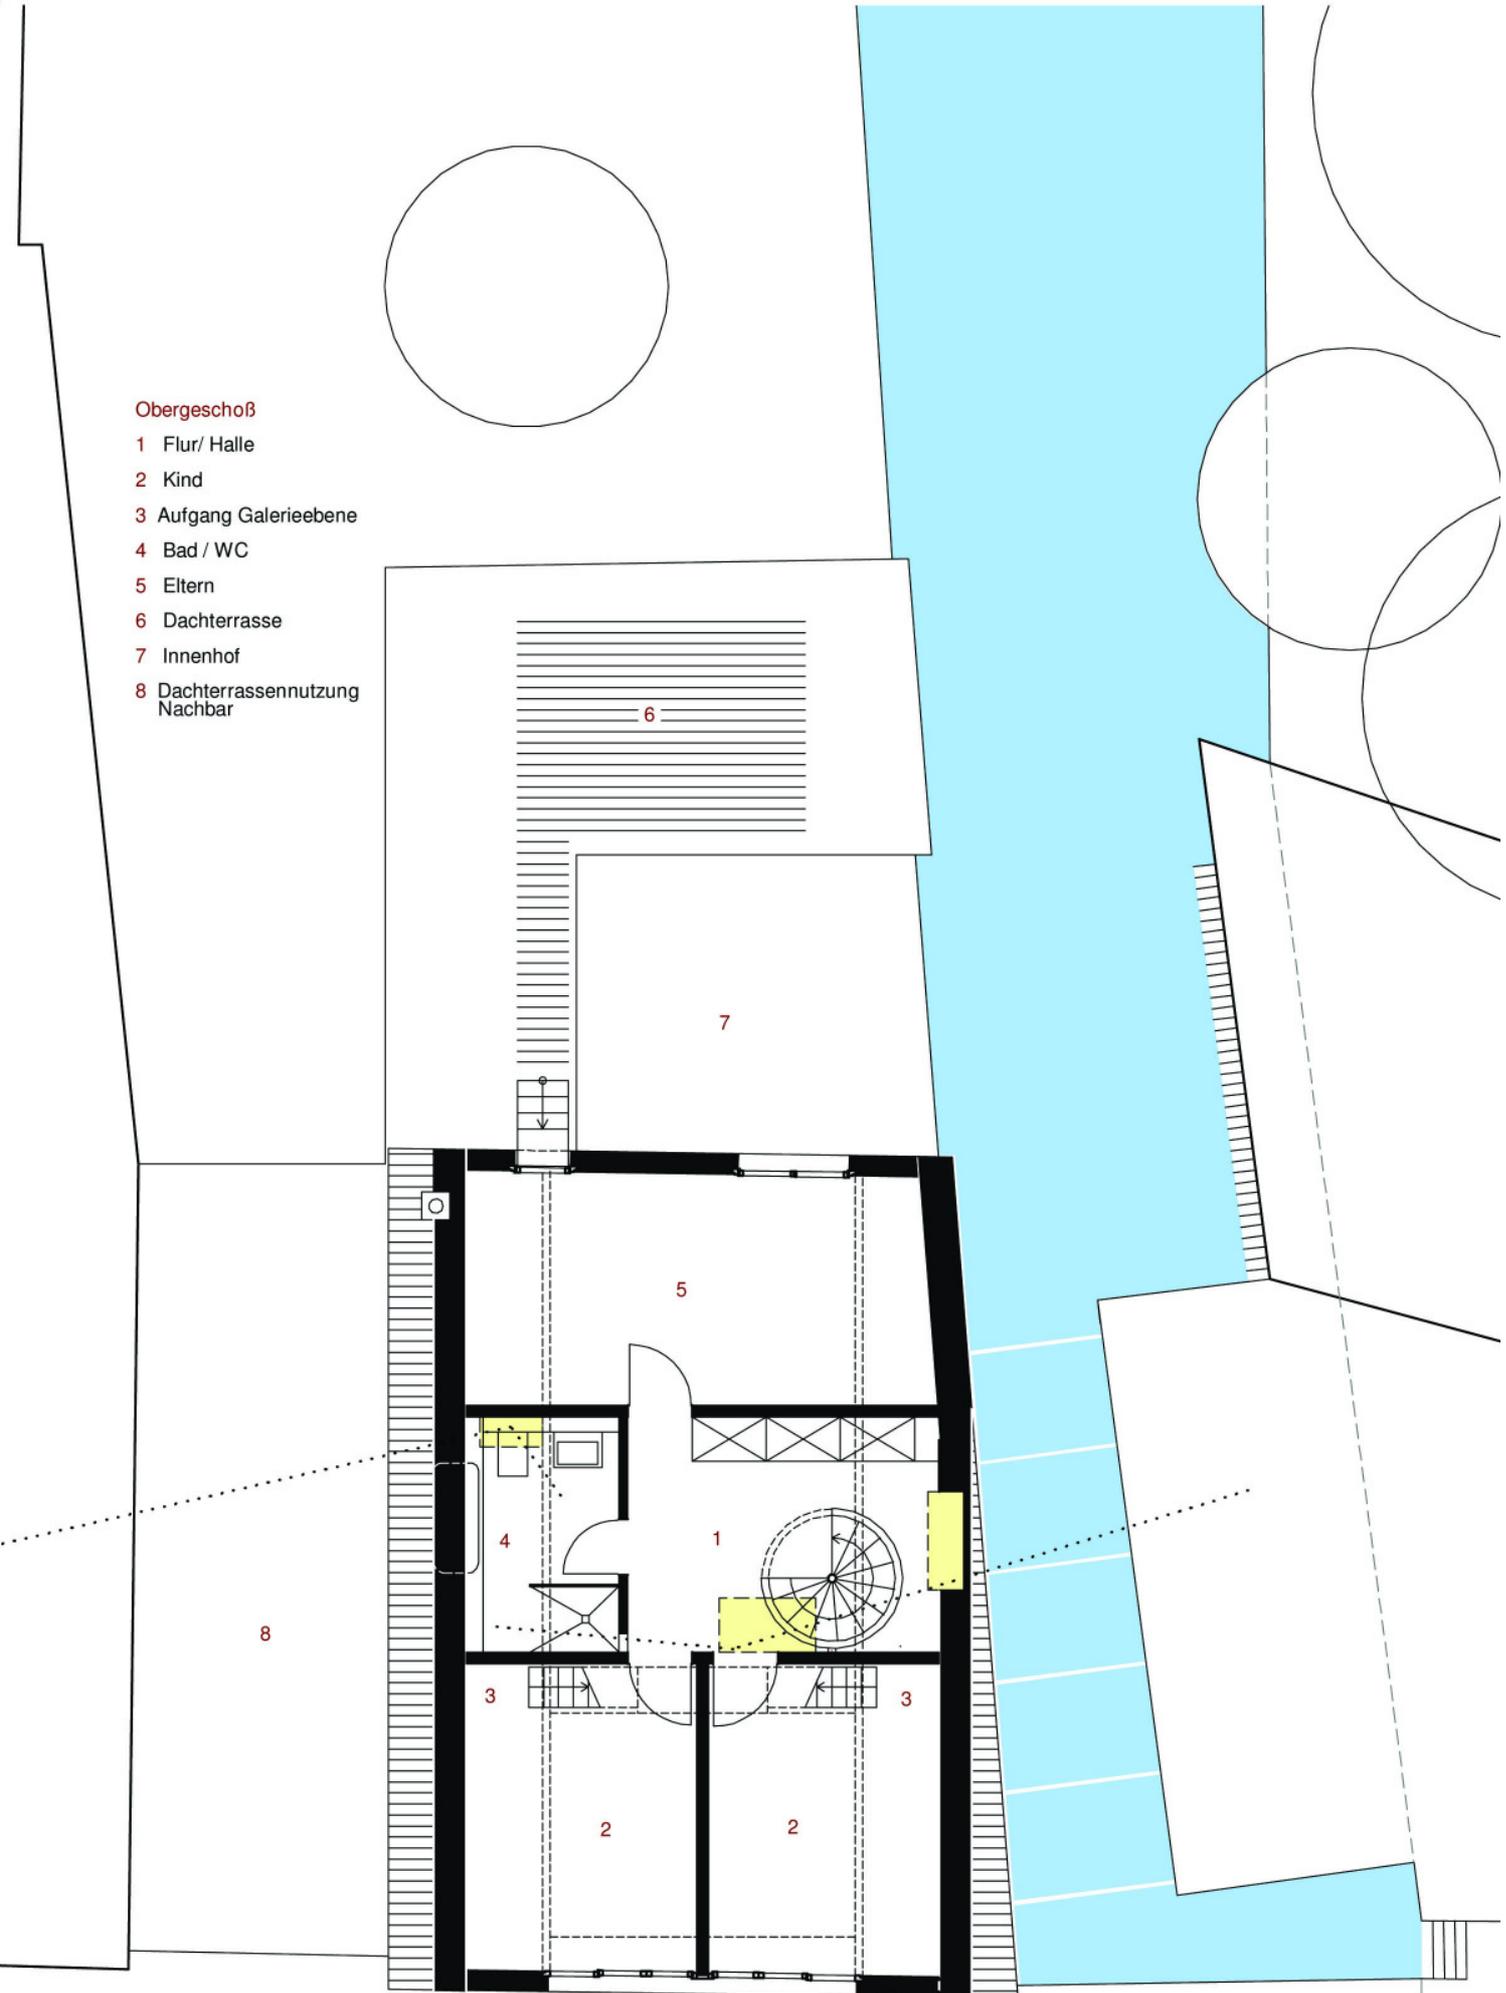

Obergeschoß M: 1:100