


Erdgeschoß

- 1 Eingang
- 2 Küche
- 3 Essen
- 4 Wohnen
- 5 Technik/ Flur
- 6 Arbeiten
- 7 Innenhof
- 8 Waschküche
- 9 WC
- 10 Dusche
- 11 Garage/ Lager
- 12 Alte Kanalmauer
- 13 Kleiner Garten
- 14 Holzsteg Nachbar
- 15 Lagerschuppen

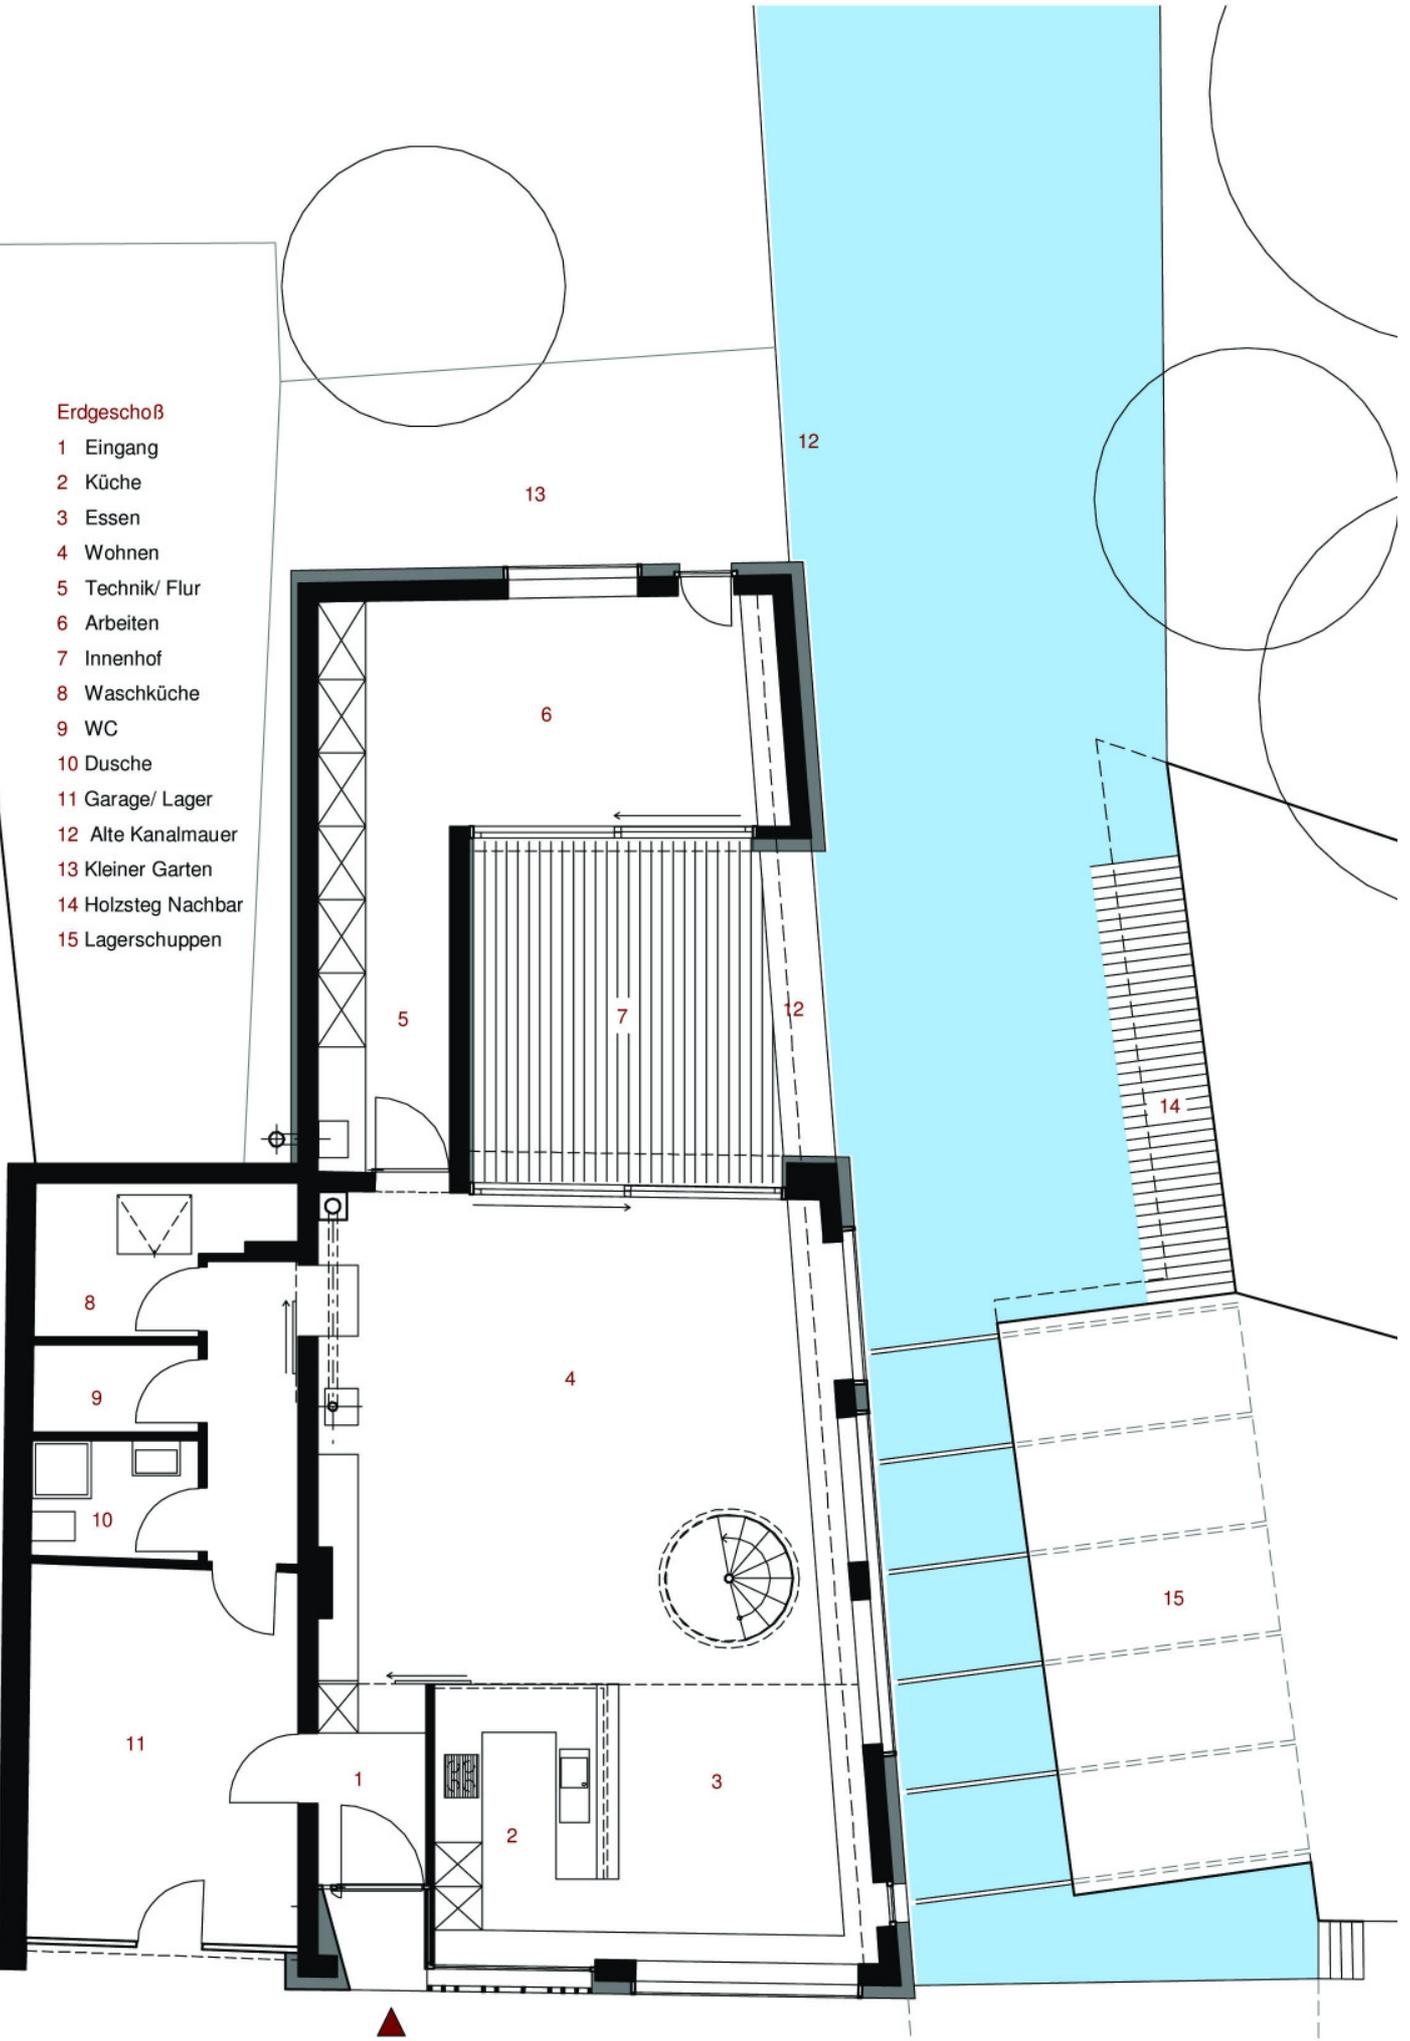

Erdgeschoß M: 1:100