


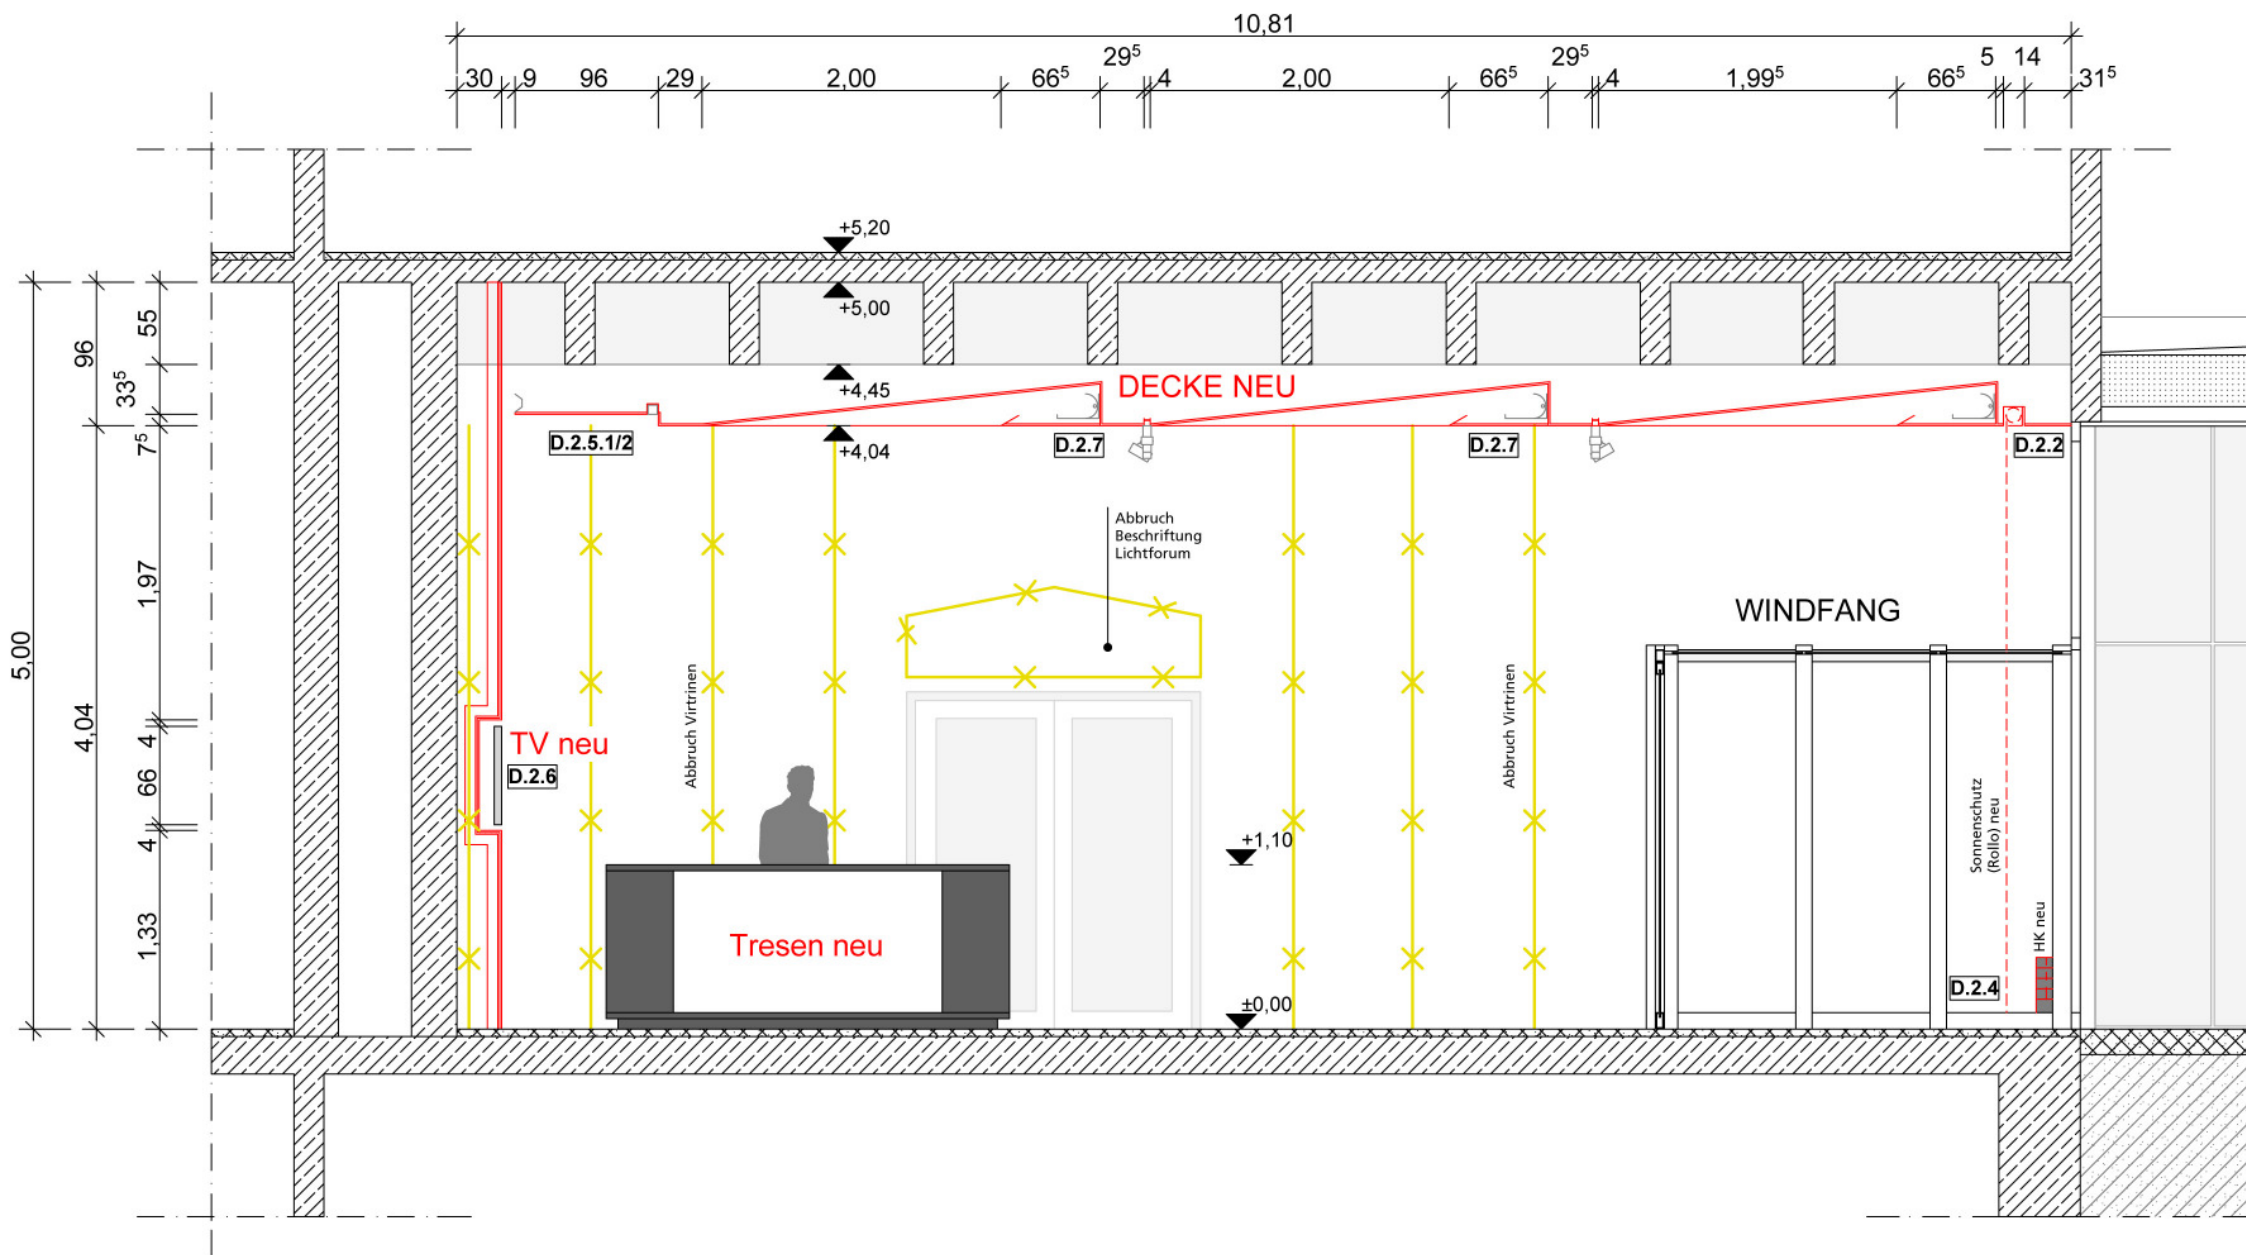

Schnitt BB - Lichtdecke