


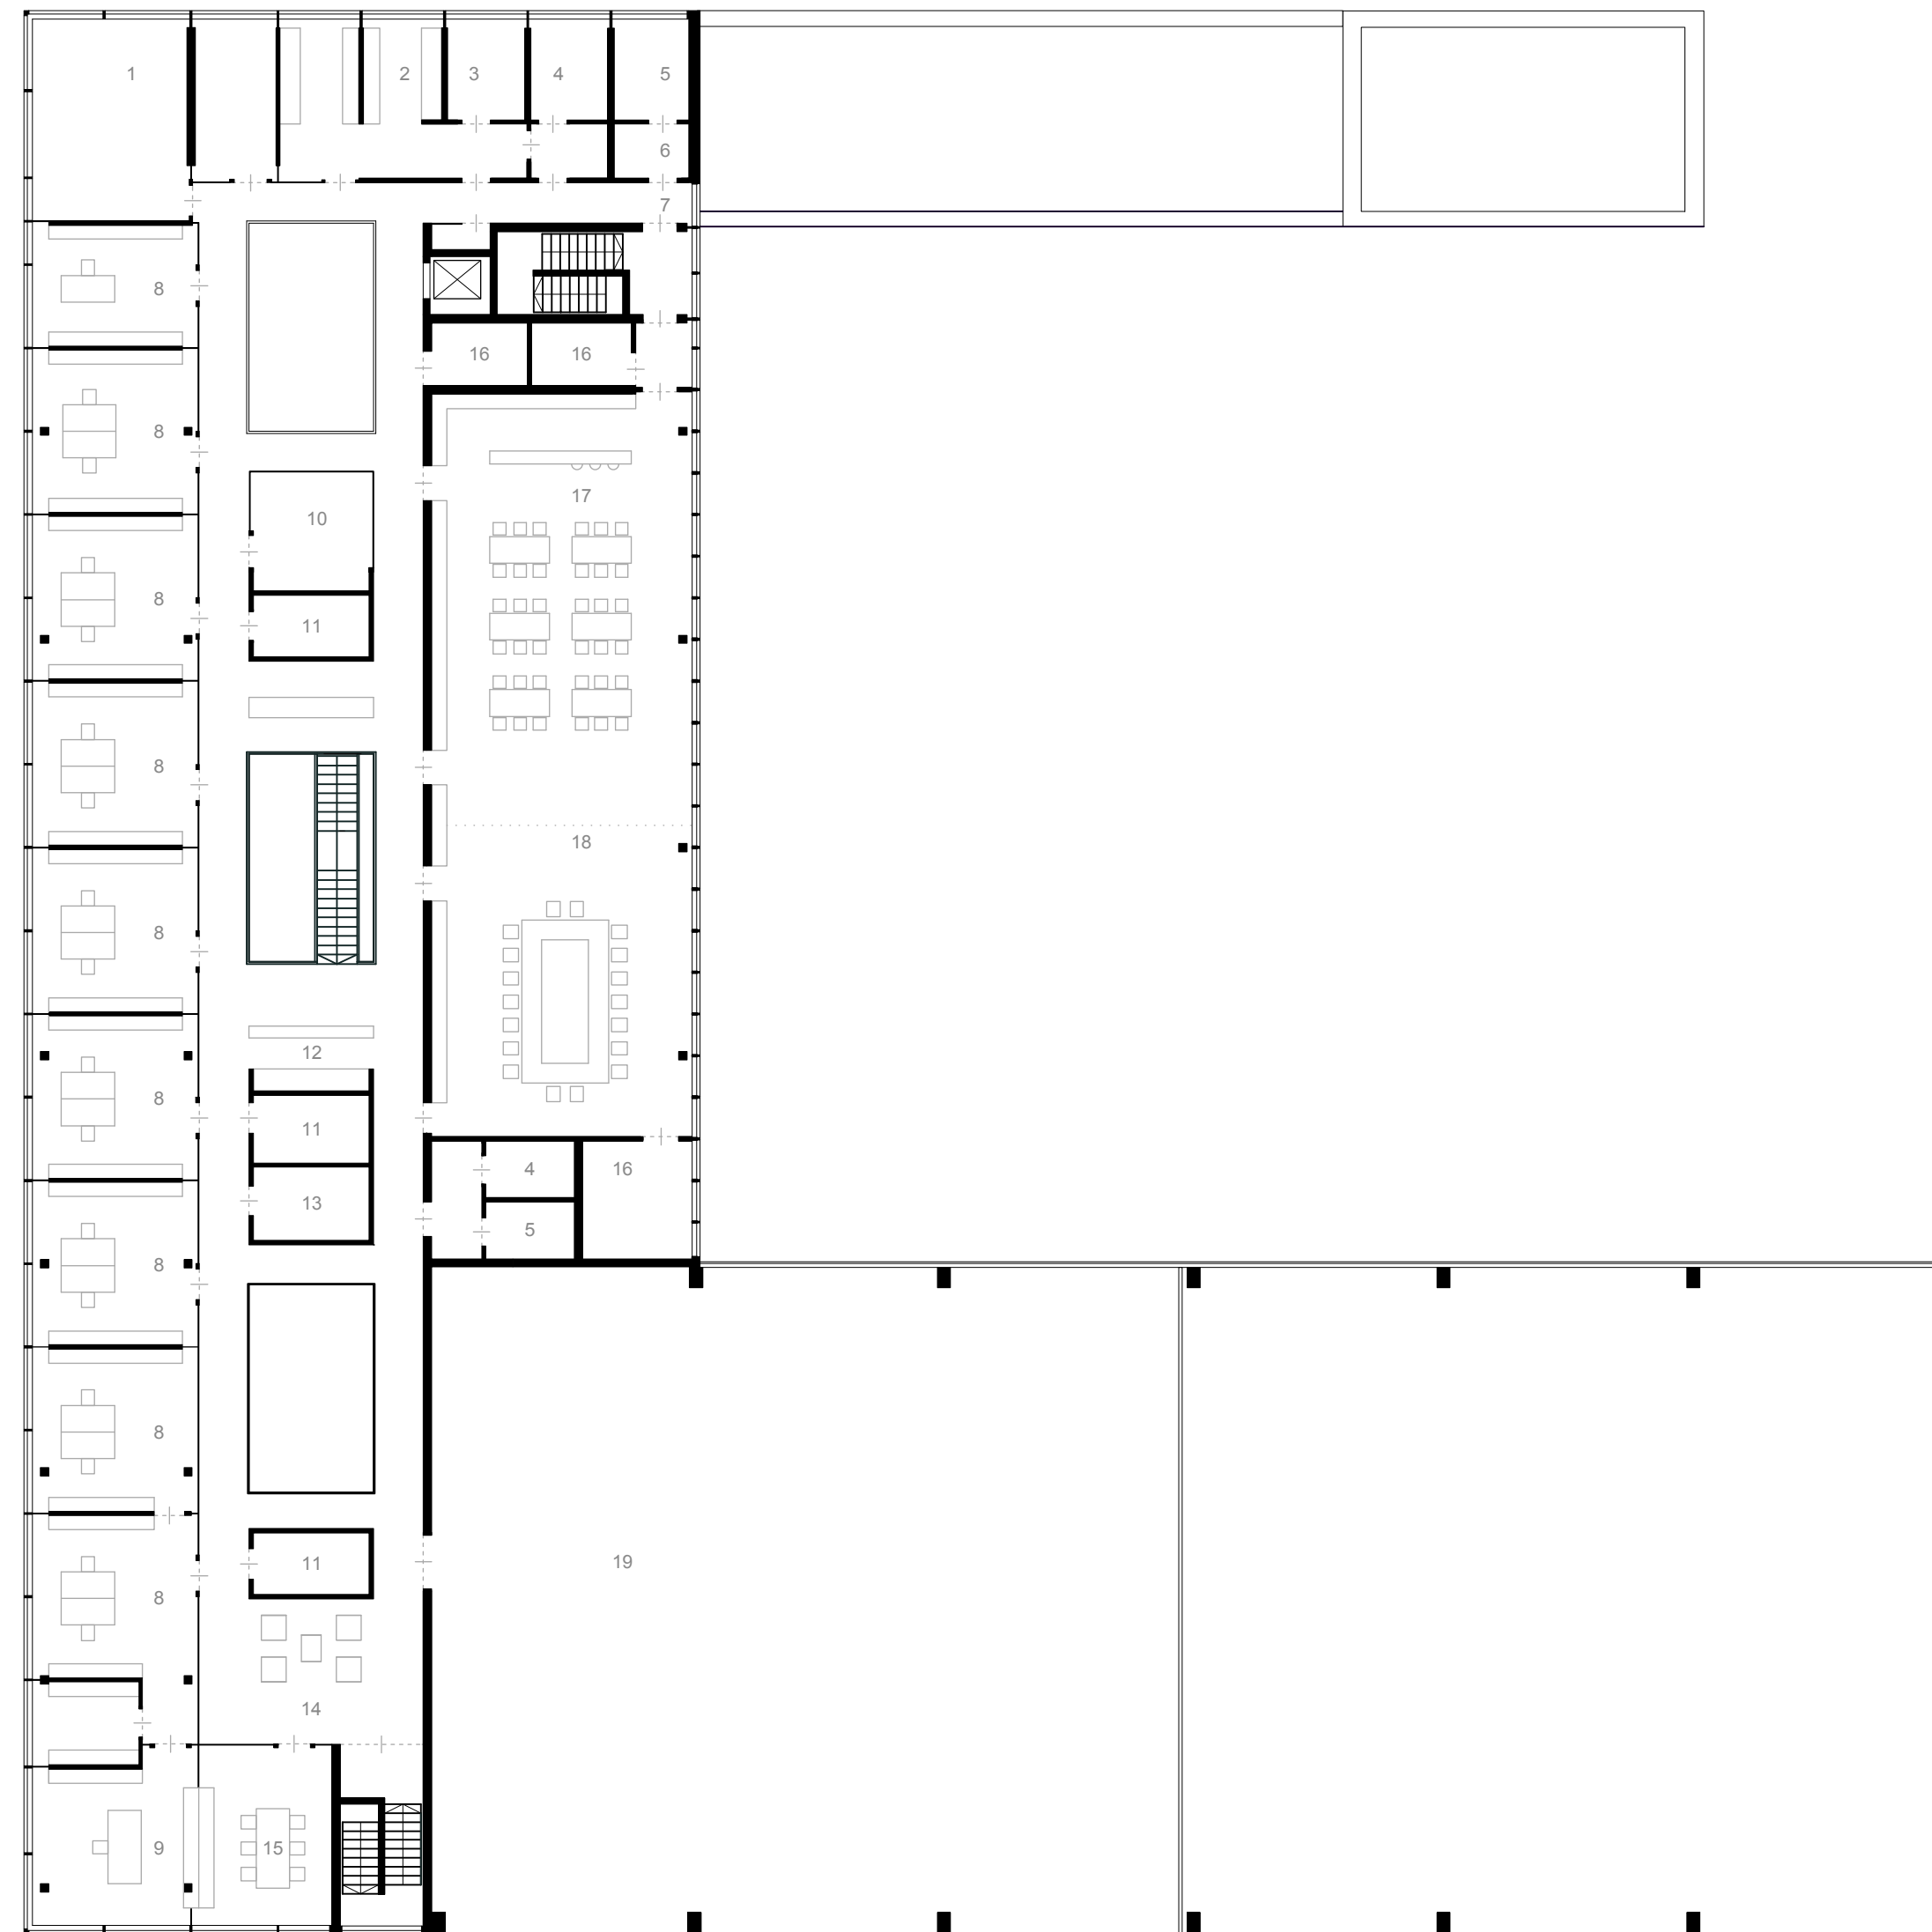

1 5

Grundriss Obergeschoss

- | | |
|---------------------|----------------------|
| 1 Ausstellung | 11 Archiv |
| 2 Umkleide Herren | 12 Kaffeebar |
| 3 Dusche Herren | 13 Dokumenten Center |
| 4 WC Herren | 14 Wartebereich |
| 5 WC Damen | 15 Besprechung |
| 6 Umkleide Damen | 16 Lager |
| 7 Flur | 17 Kantine |
| 8 Büro | 18 Sitzung |
| 9 Werksleitung | 19 Luftraum Lager |
| 10 Team Besprechung | |