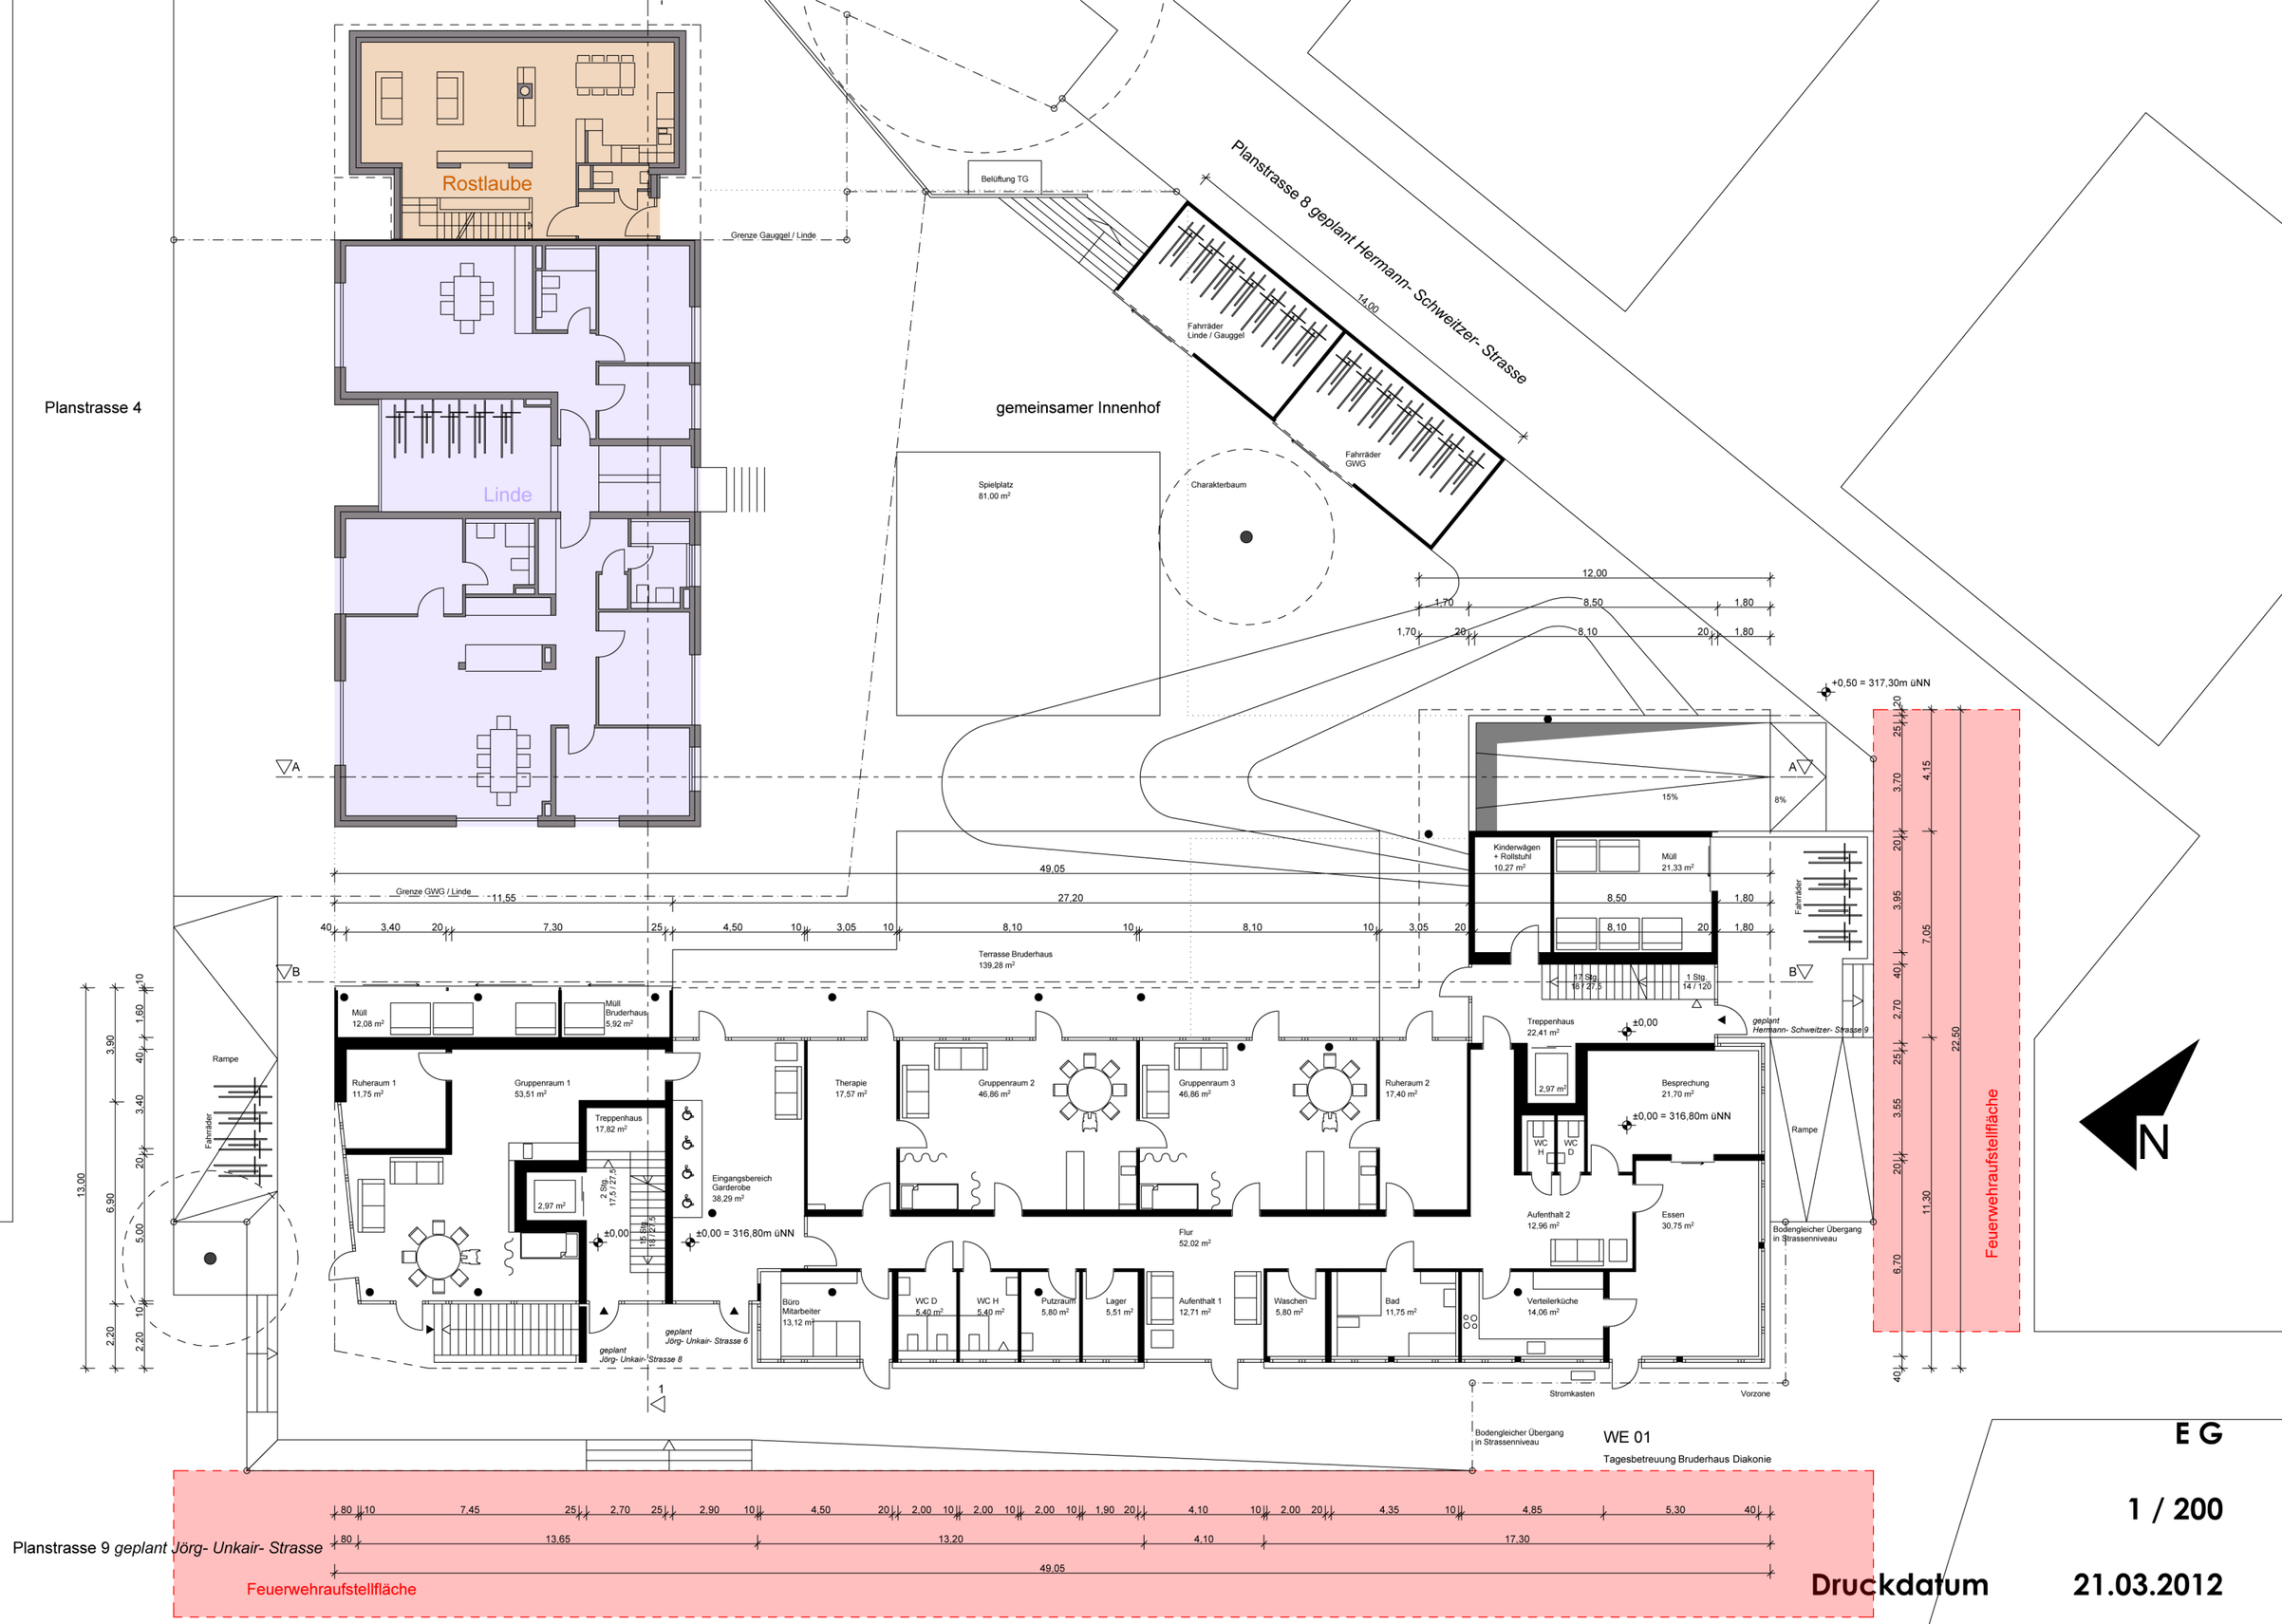

E G

1 / 200

Druckdatum **21.03.2012**

GWG Tübingen Alte Weberei Hof 7

DANNER YILDIZ ARCHITEKTEN