


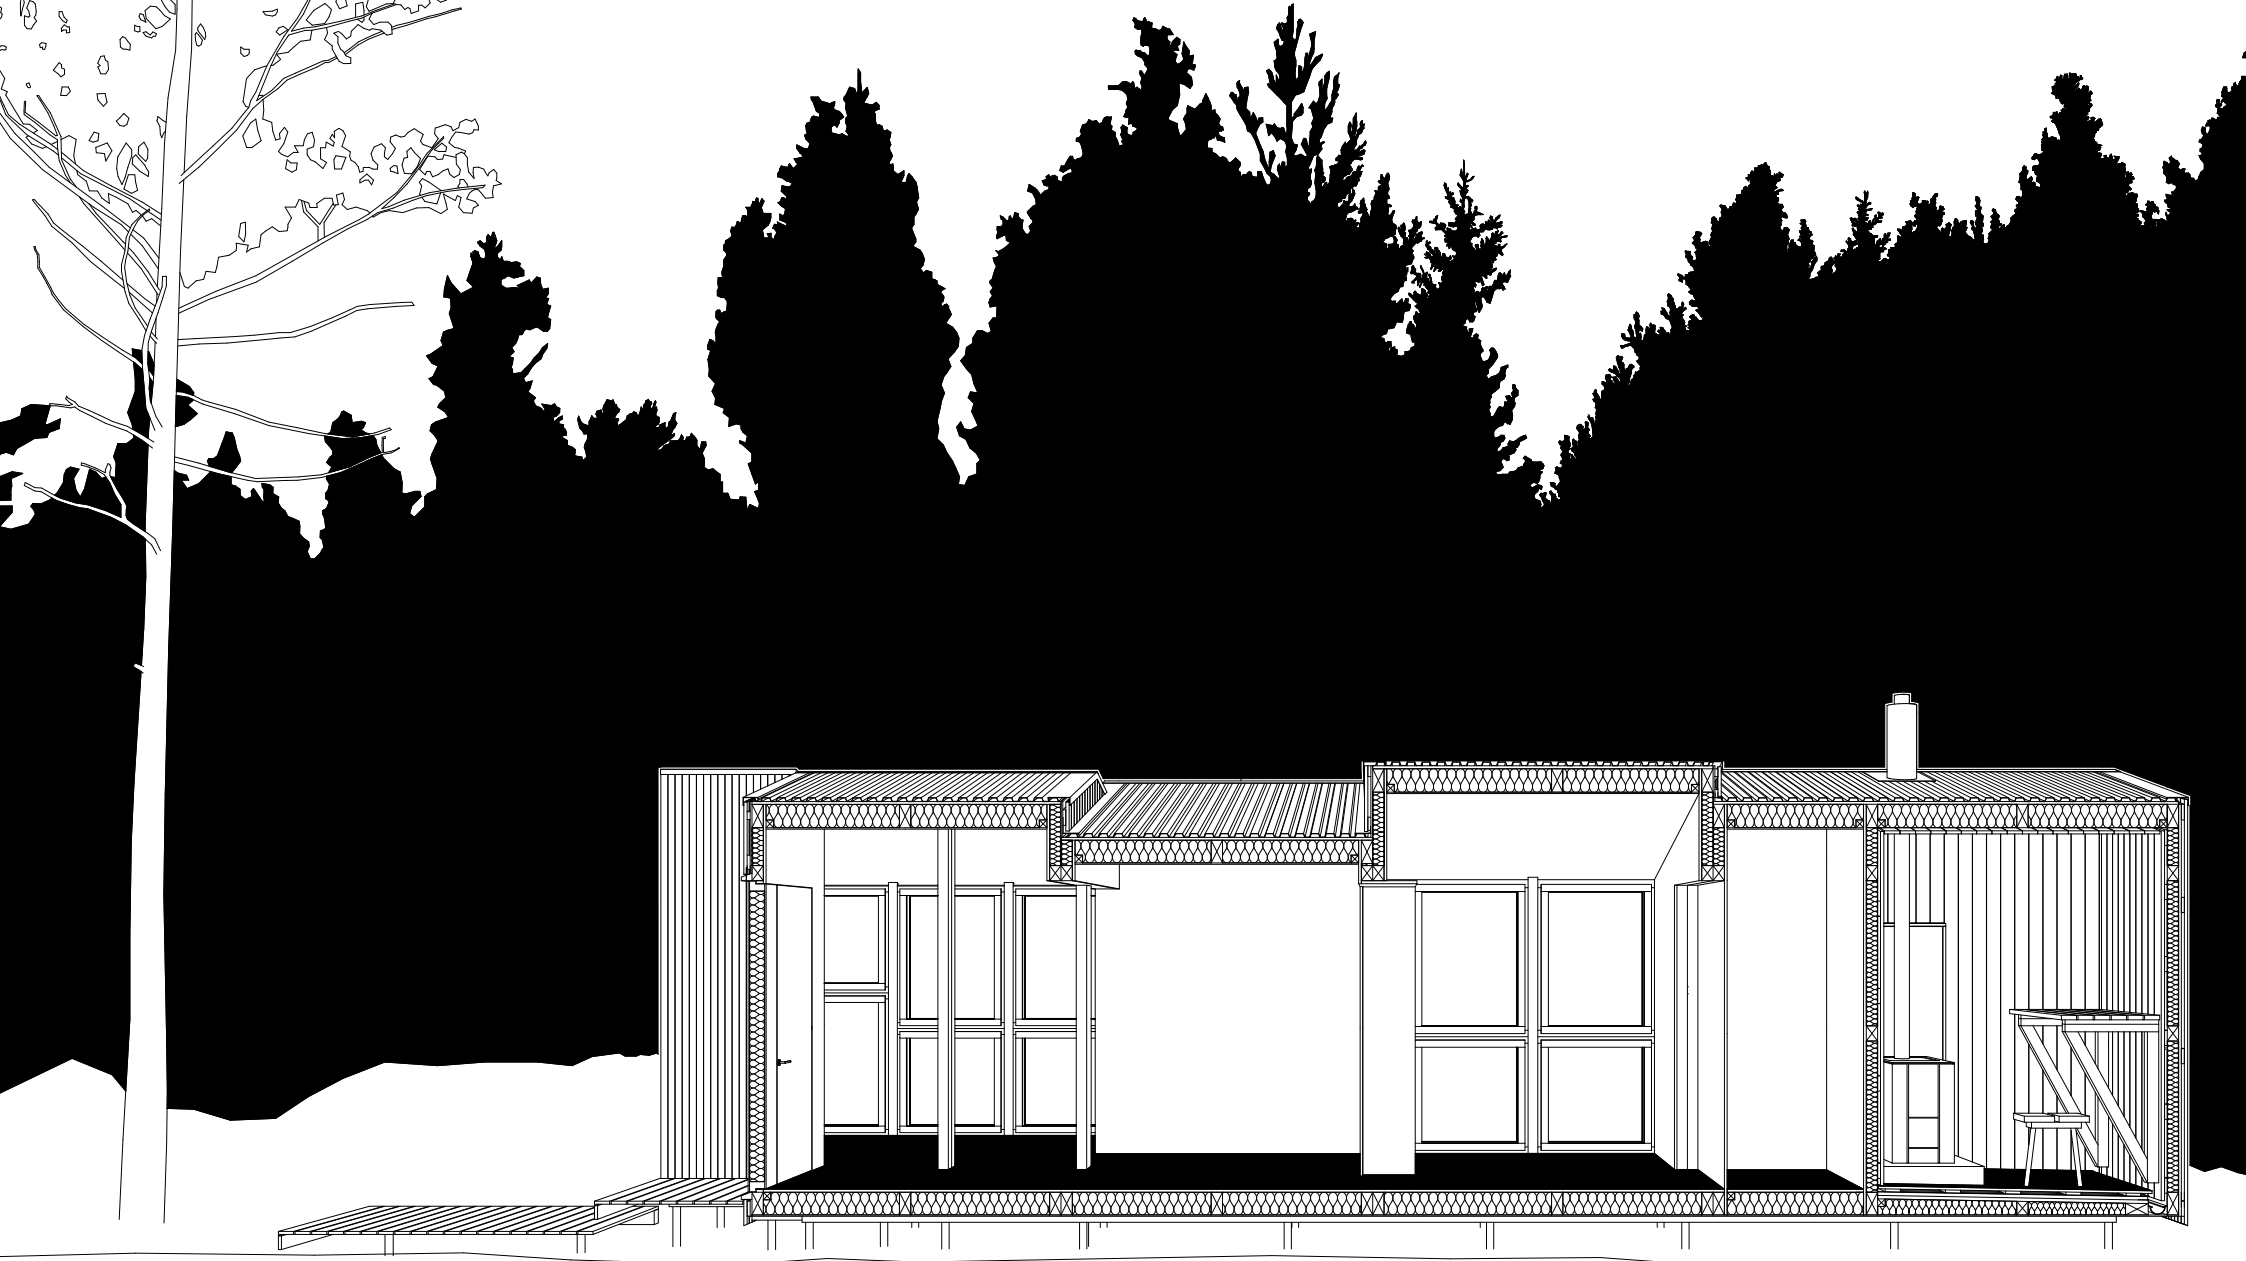

Schnitt West-Ost 1:50