


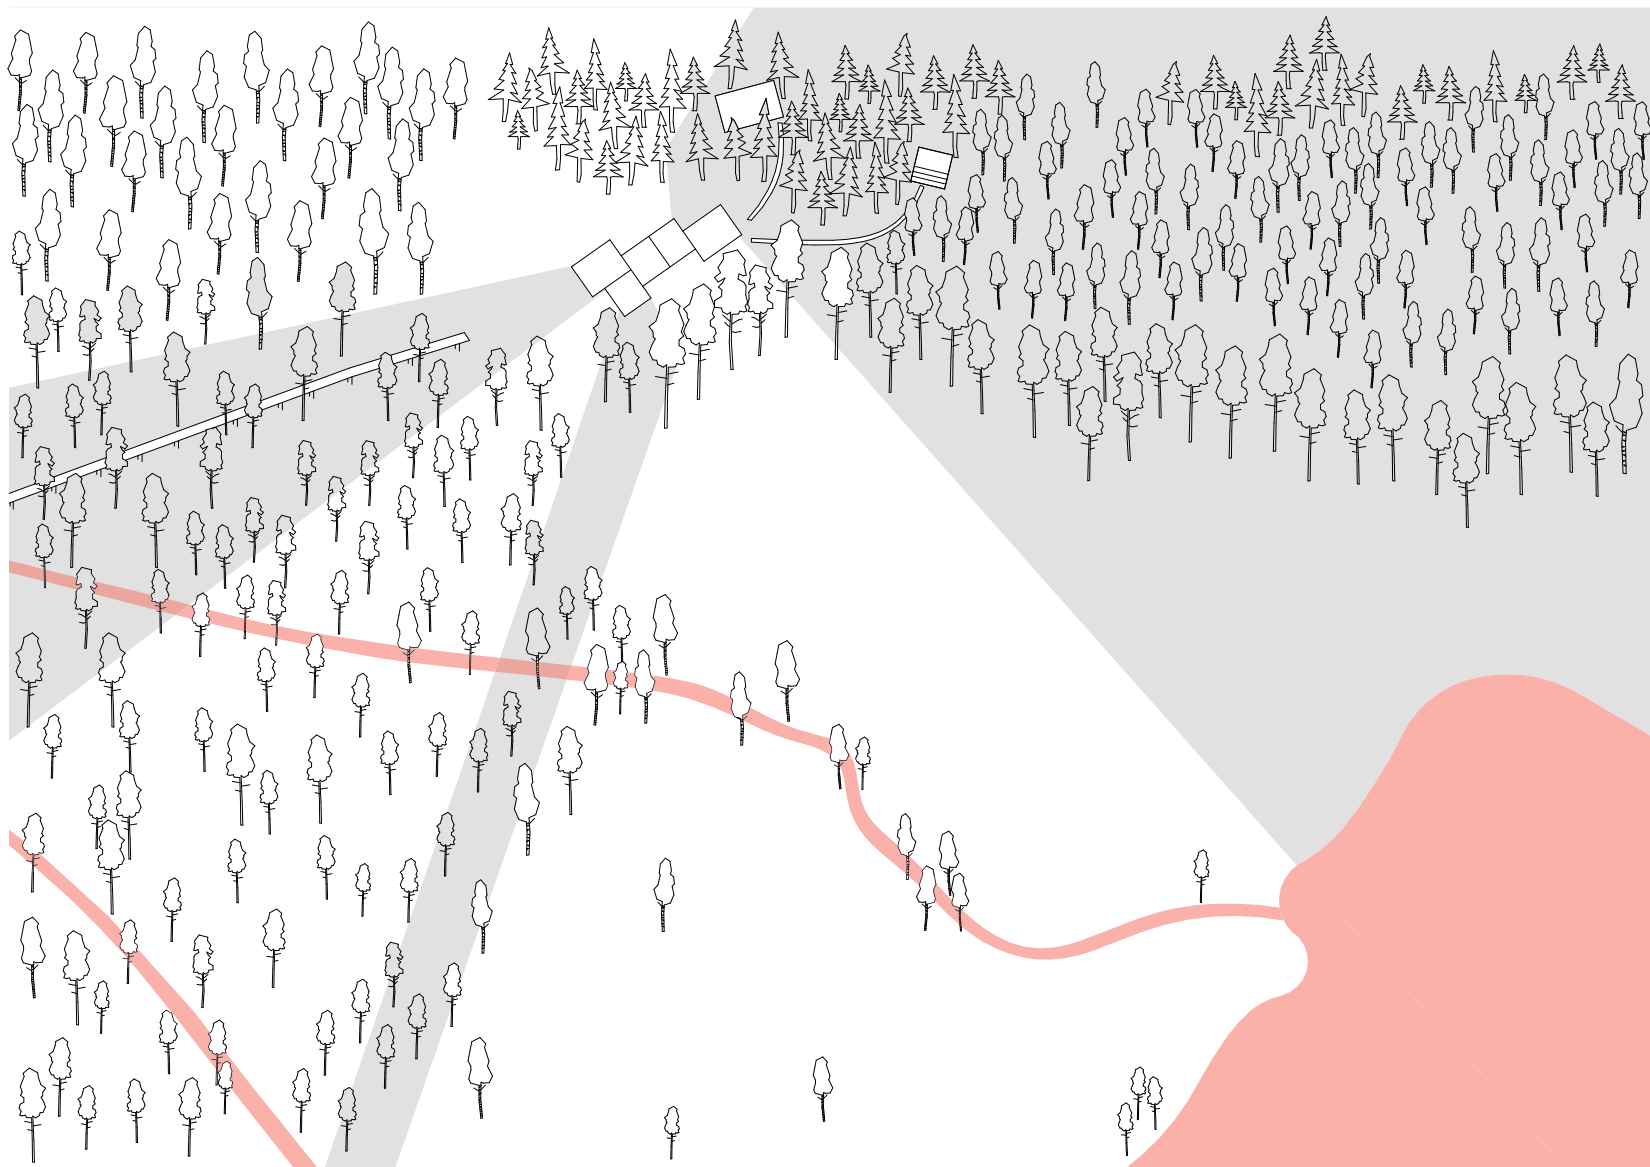

Lageplan 1:500