
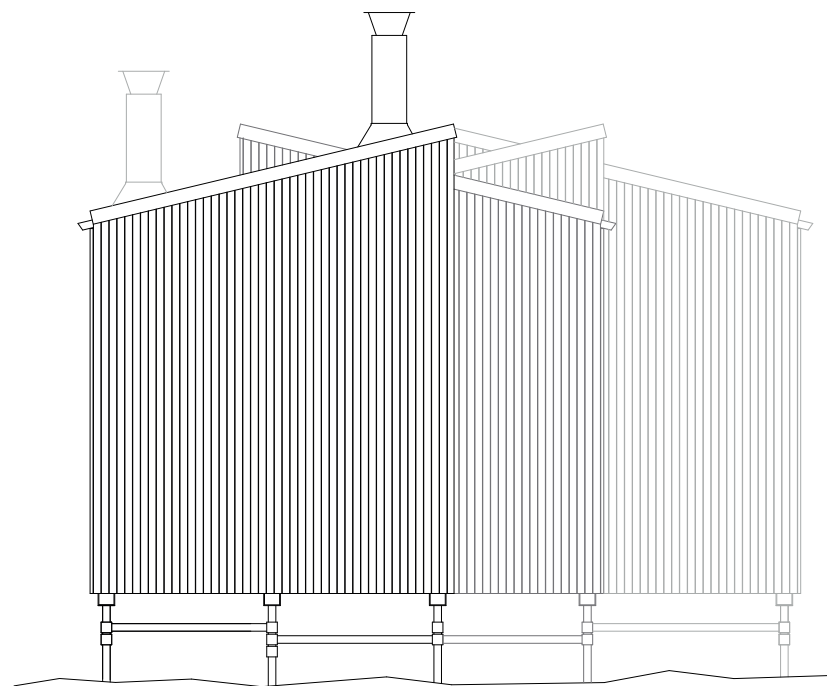
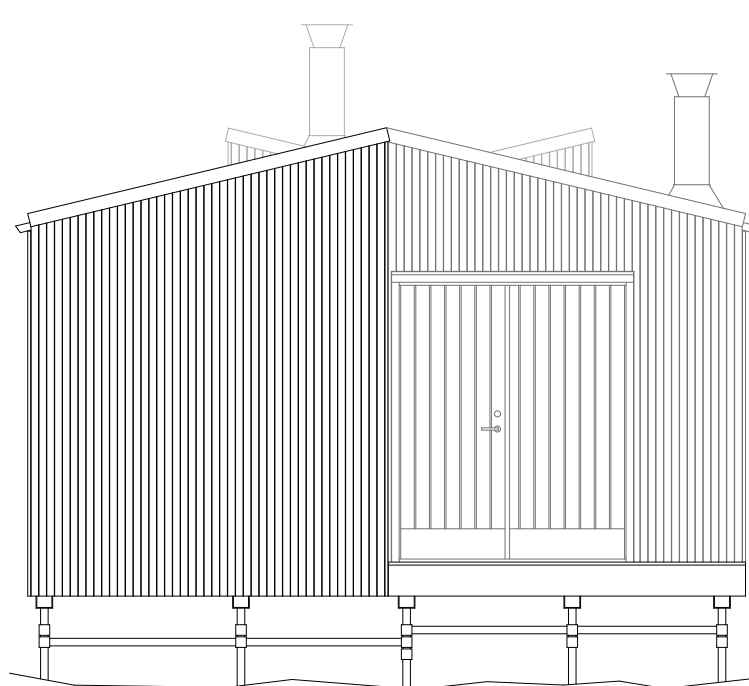


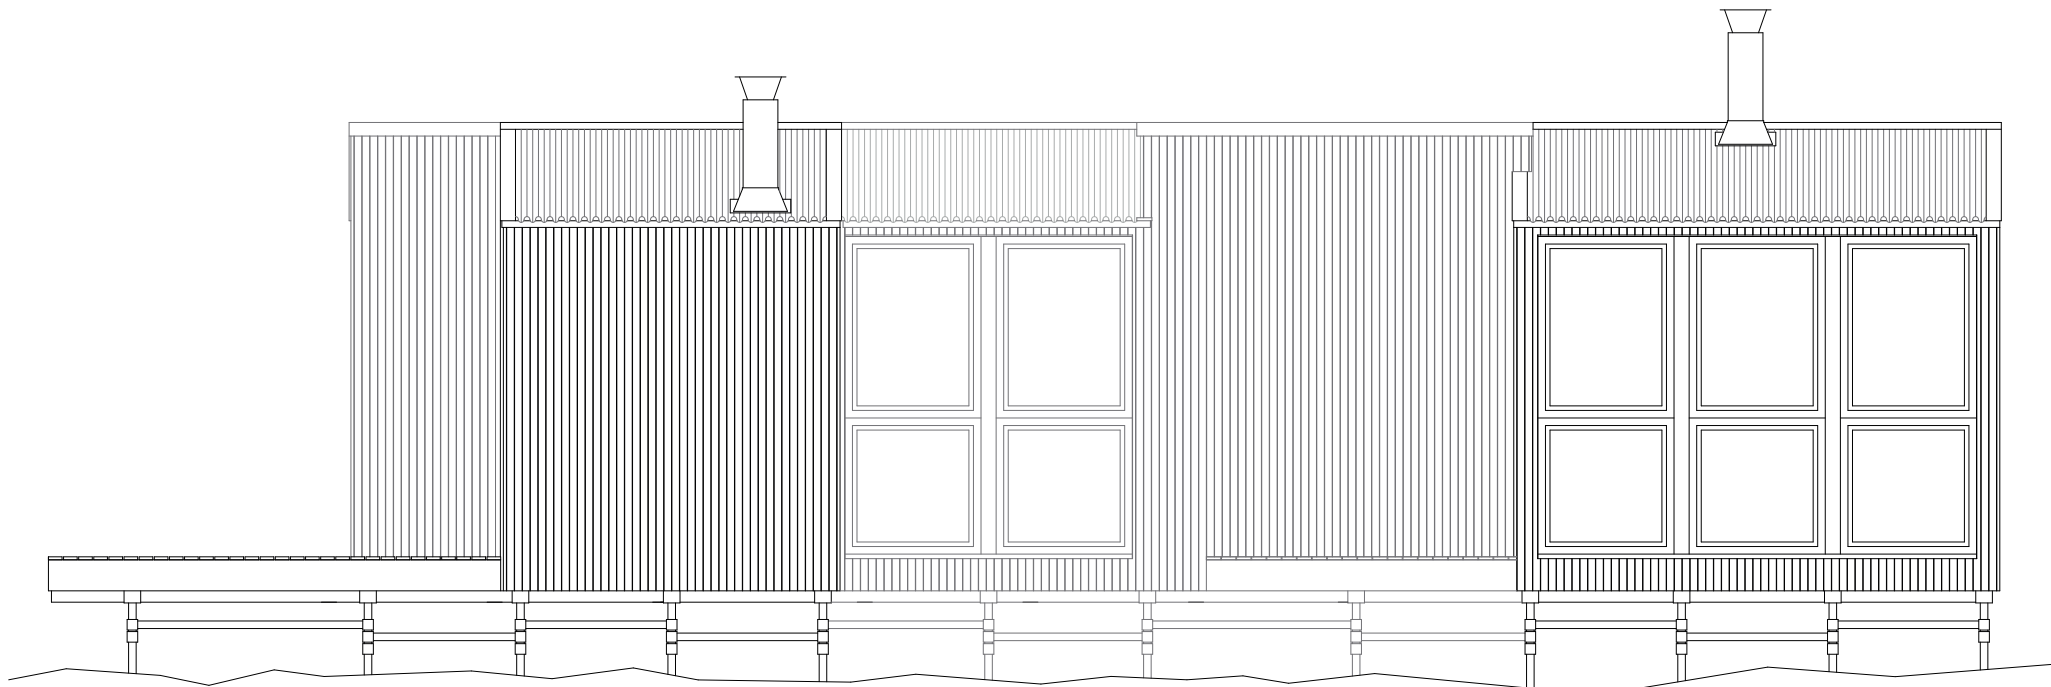

Fassadenansicht 1:50