




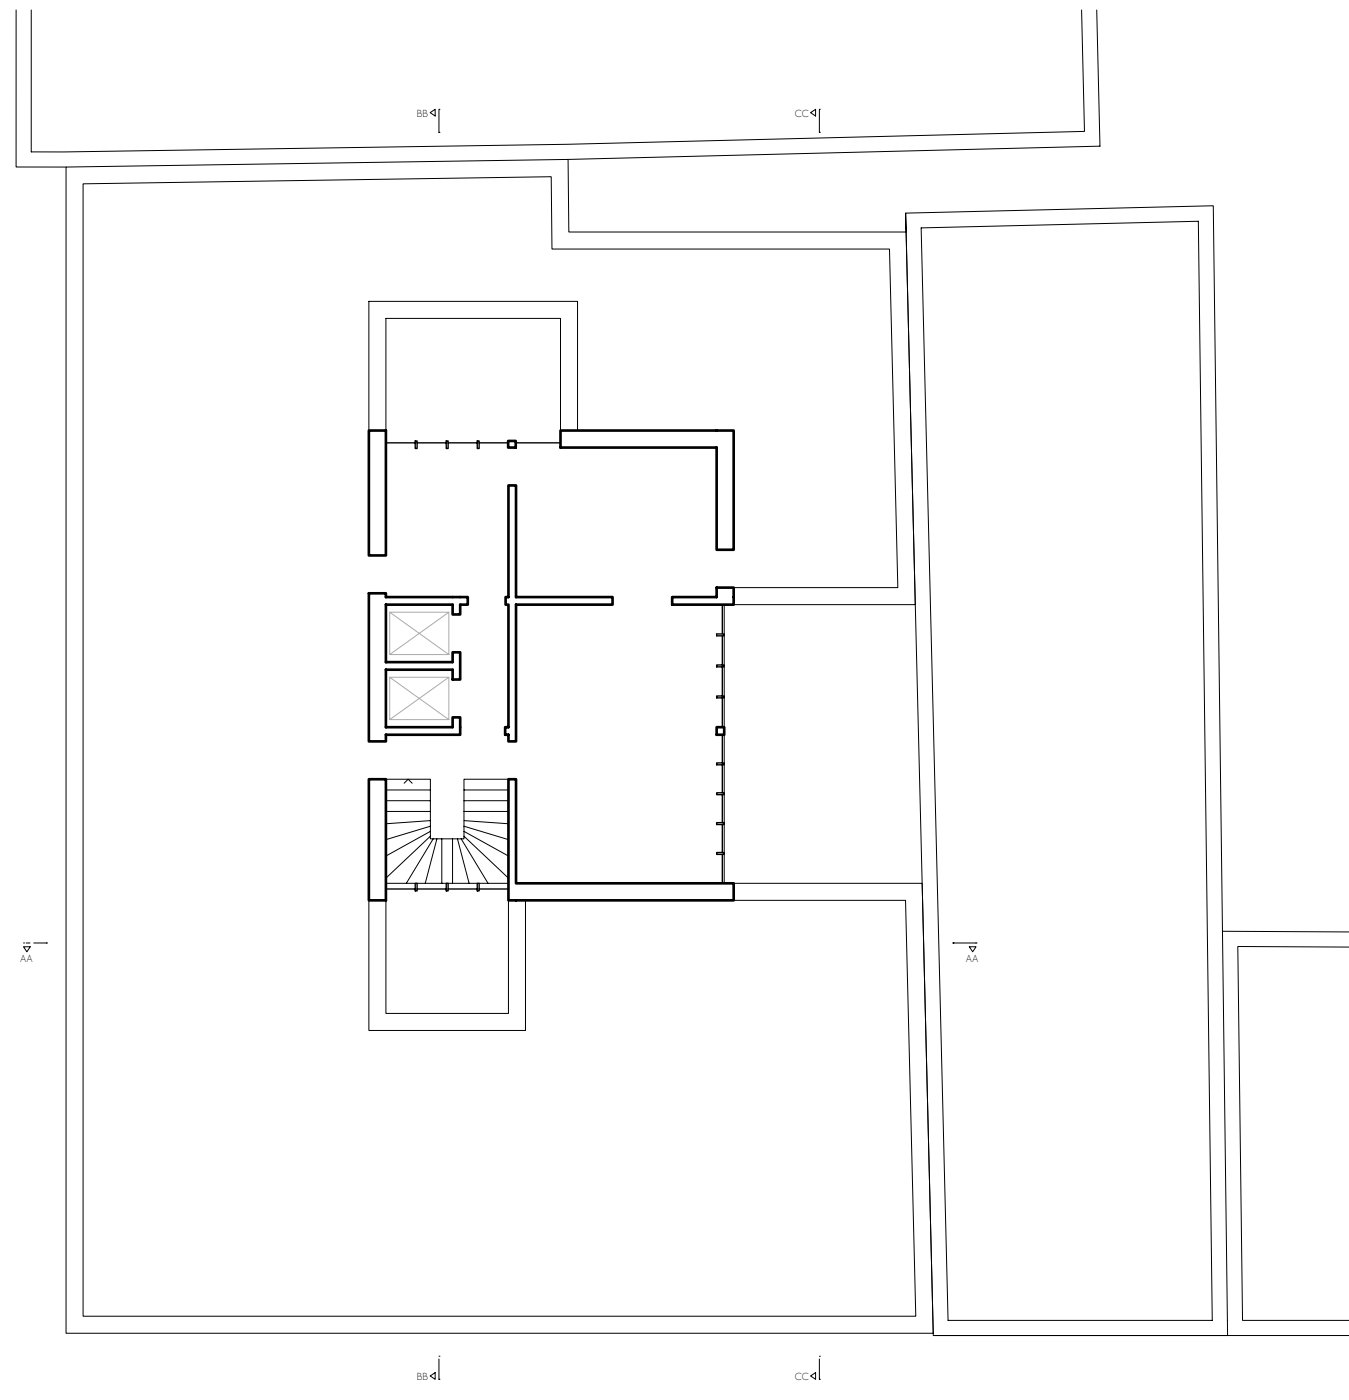


STAFFELGESCHOSS | 1:200

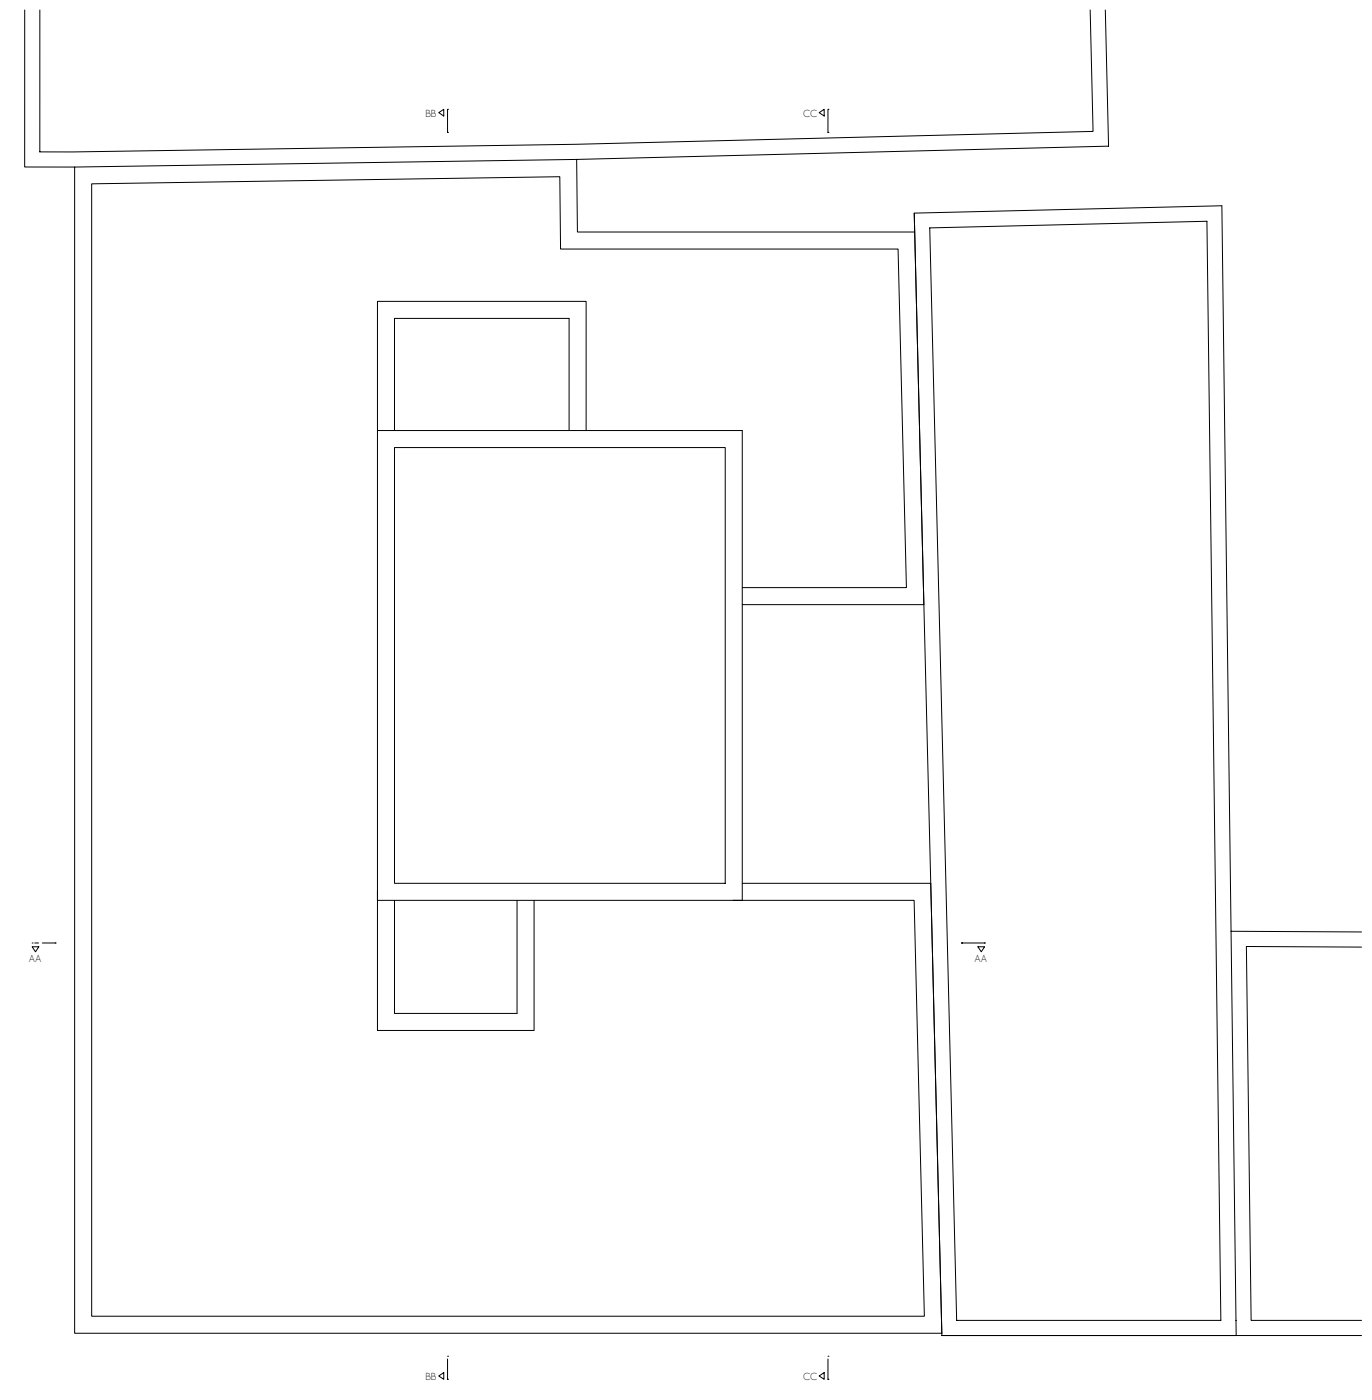


DACHAUFSICHT | 1:200

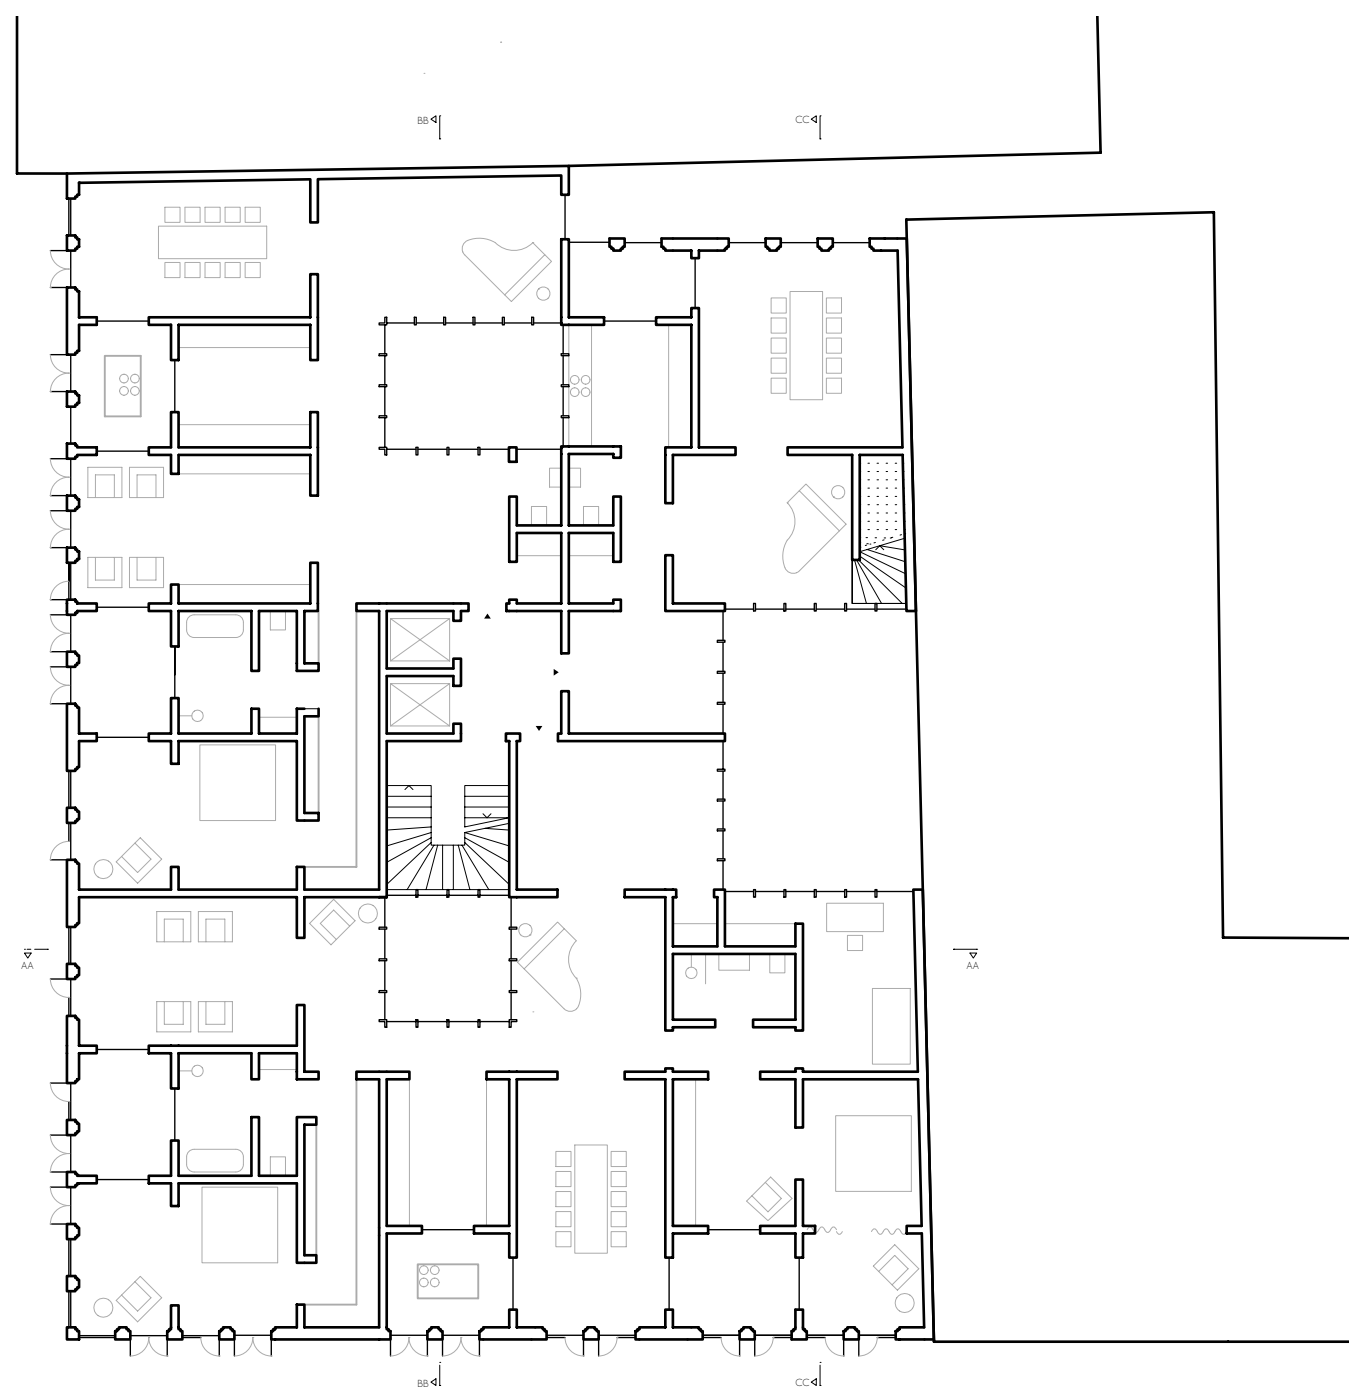


GRUNDRISS REGELGESCHOSS | UNTEN | 1:200

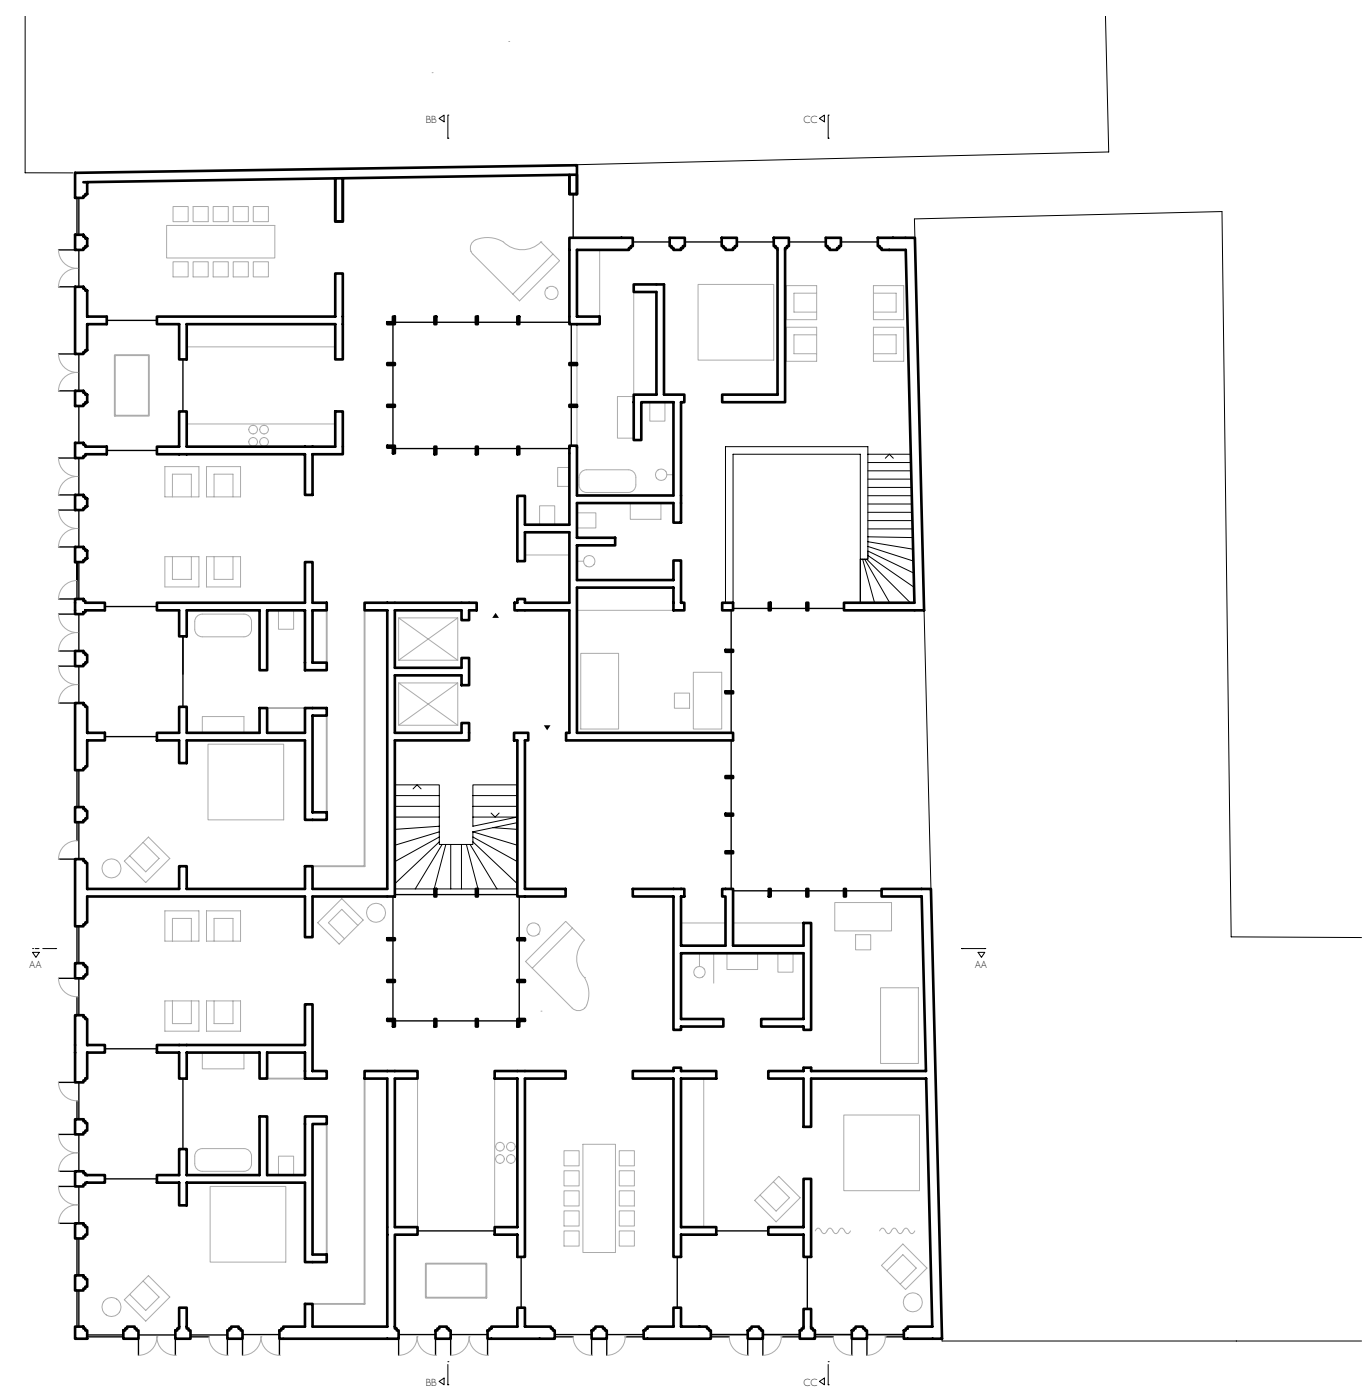

GRUNDRISS REGELGESCHOSS | OBEN | 1:200

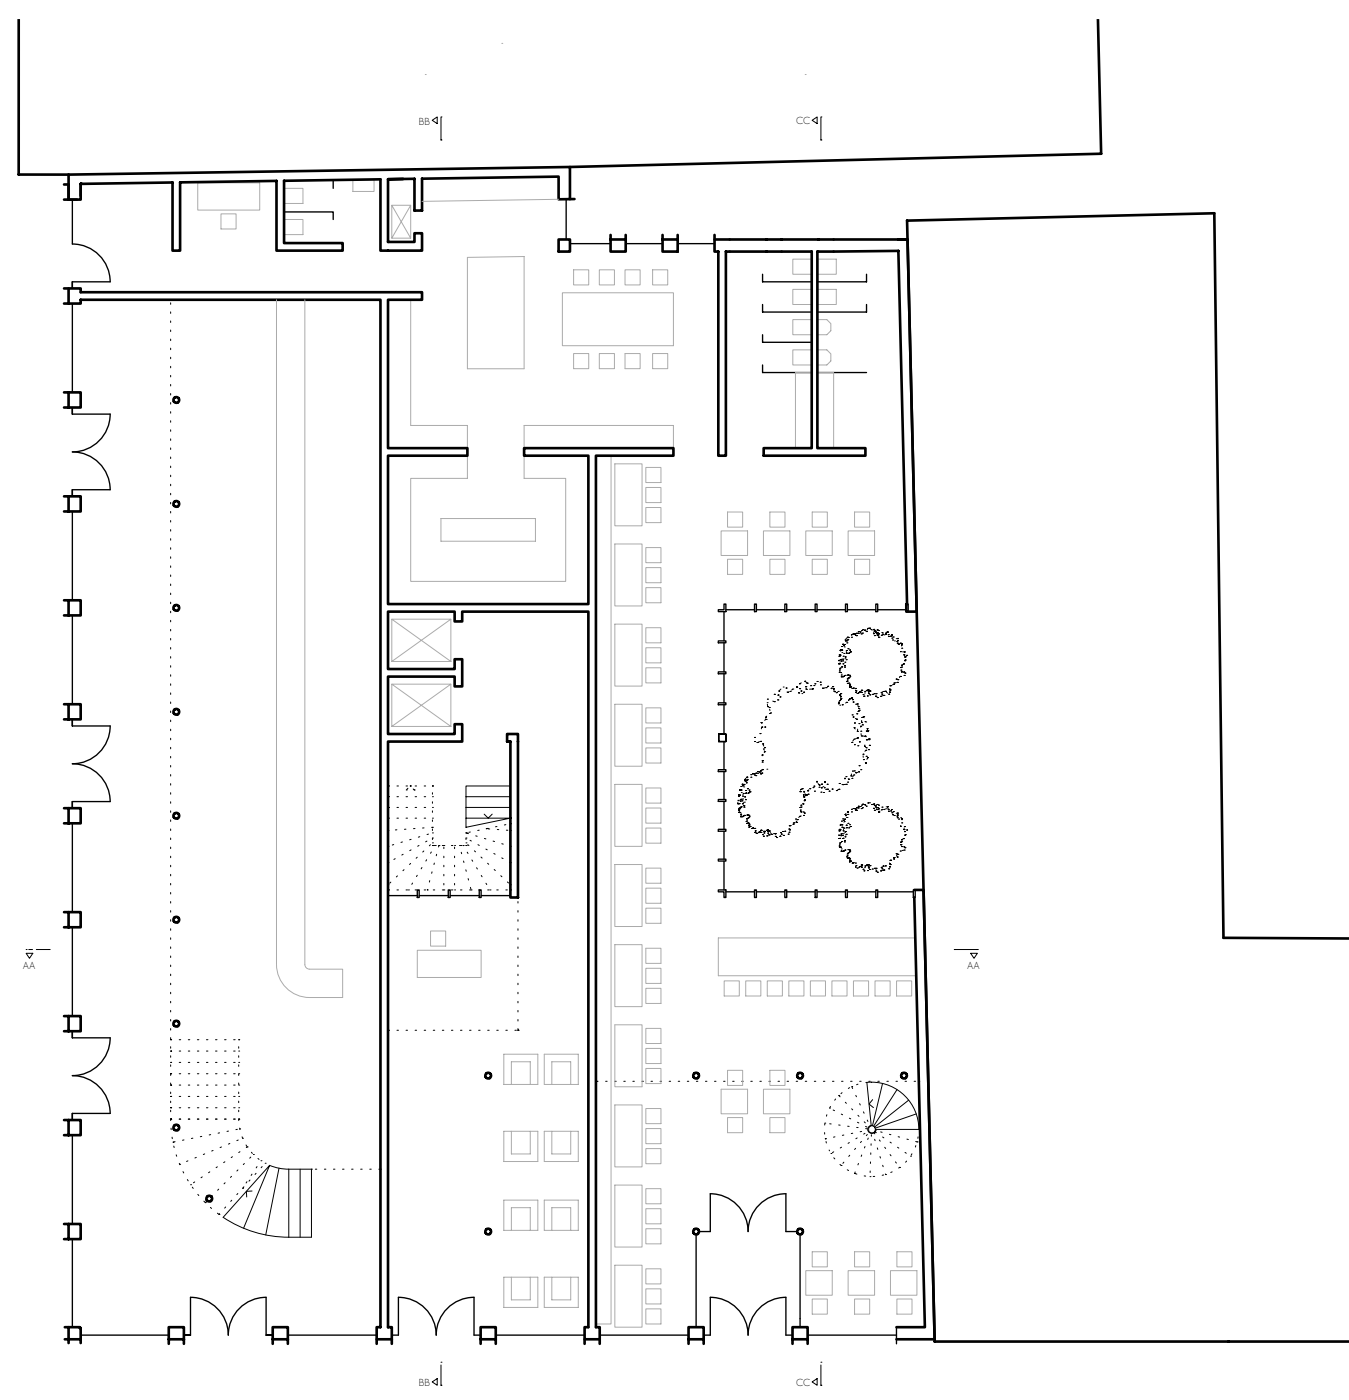

GRUNDRISS EG | 1:200

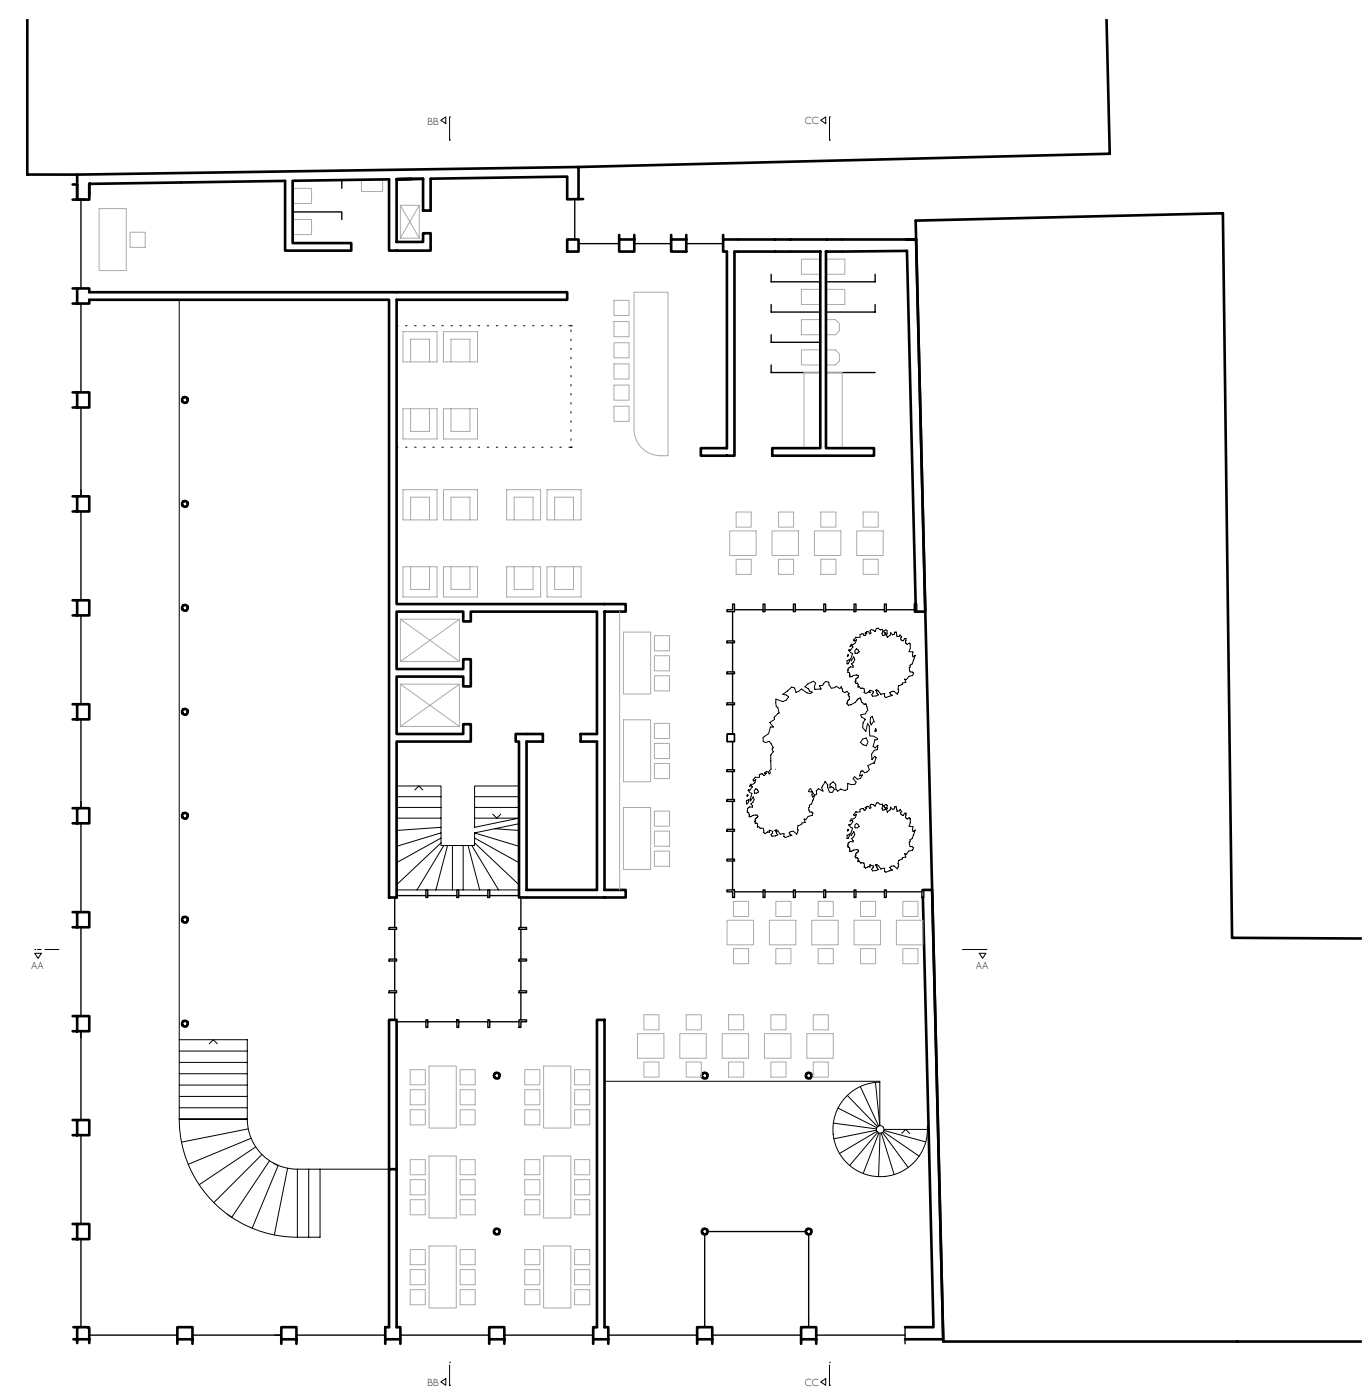

GRUNDRISS OG | 1:200