




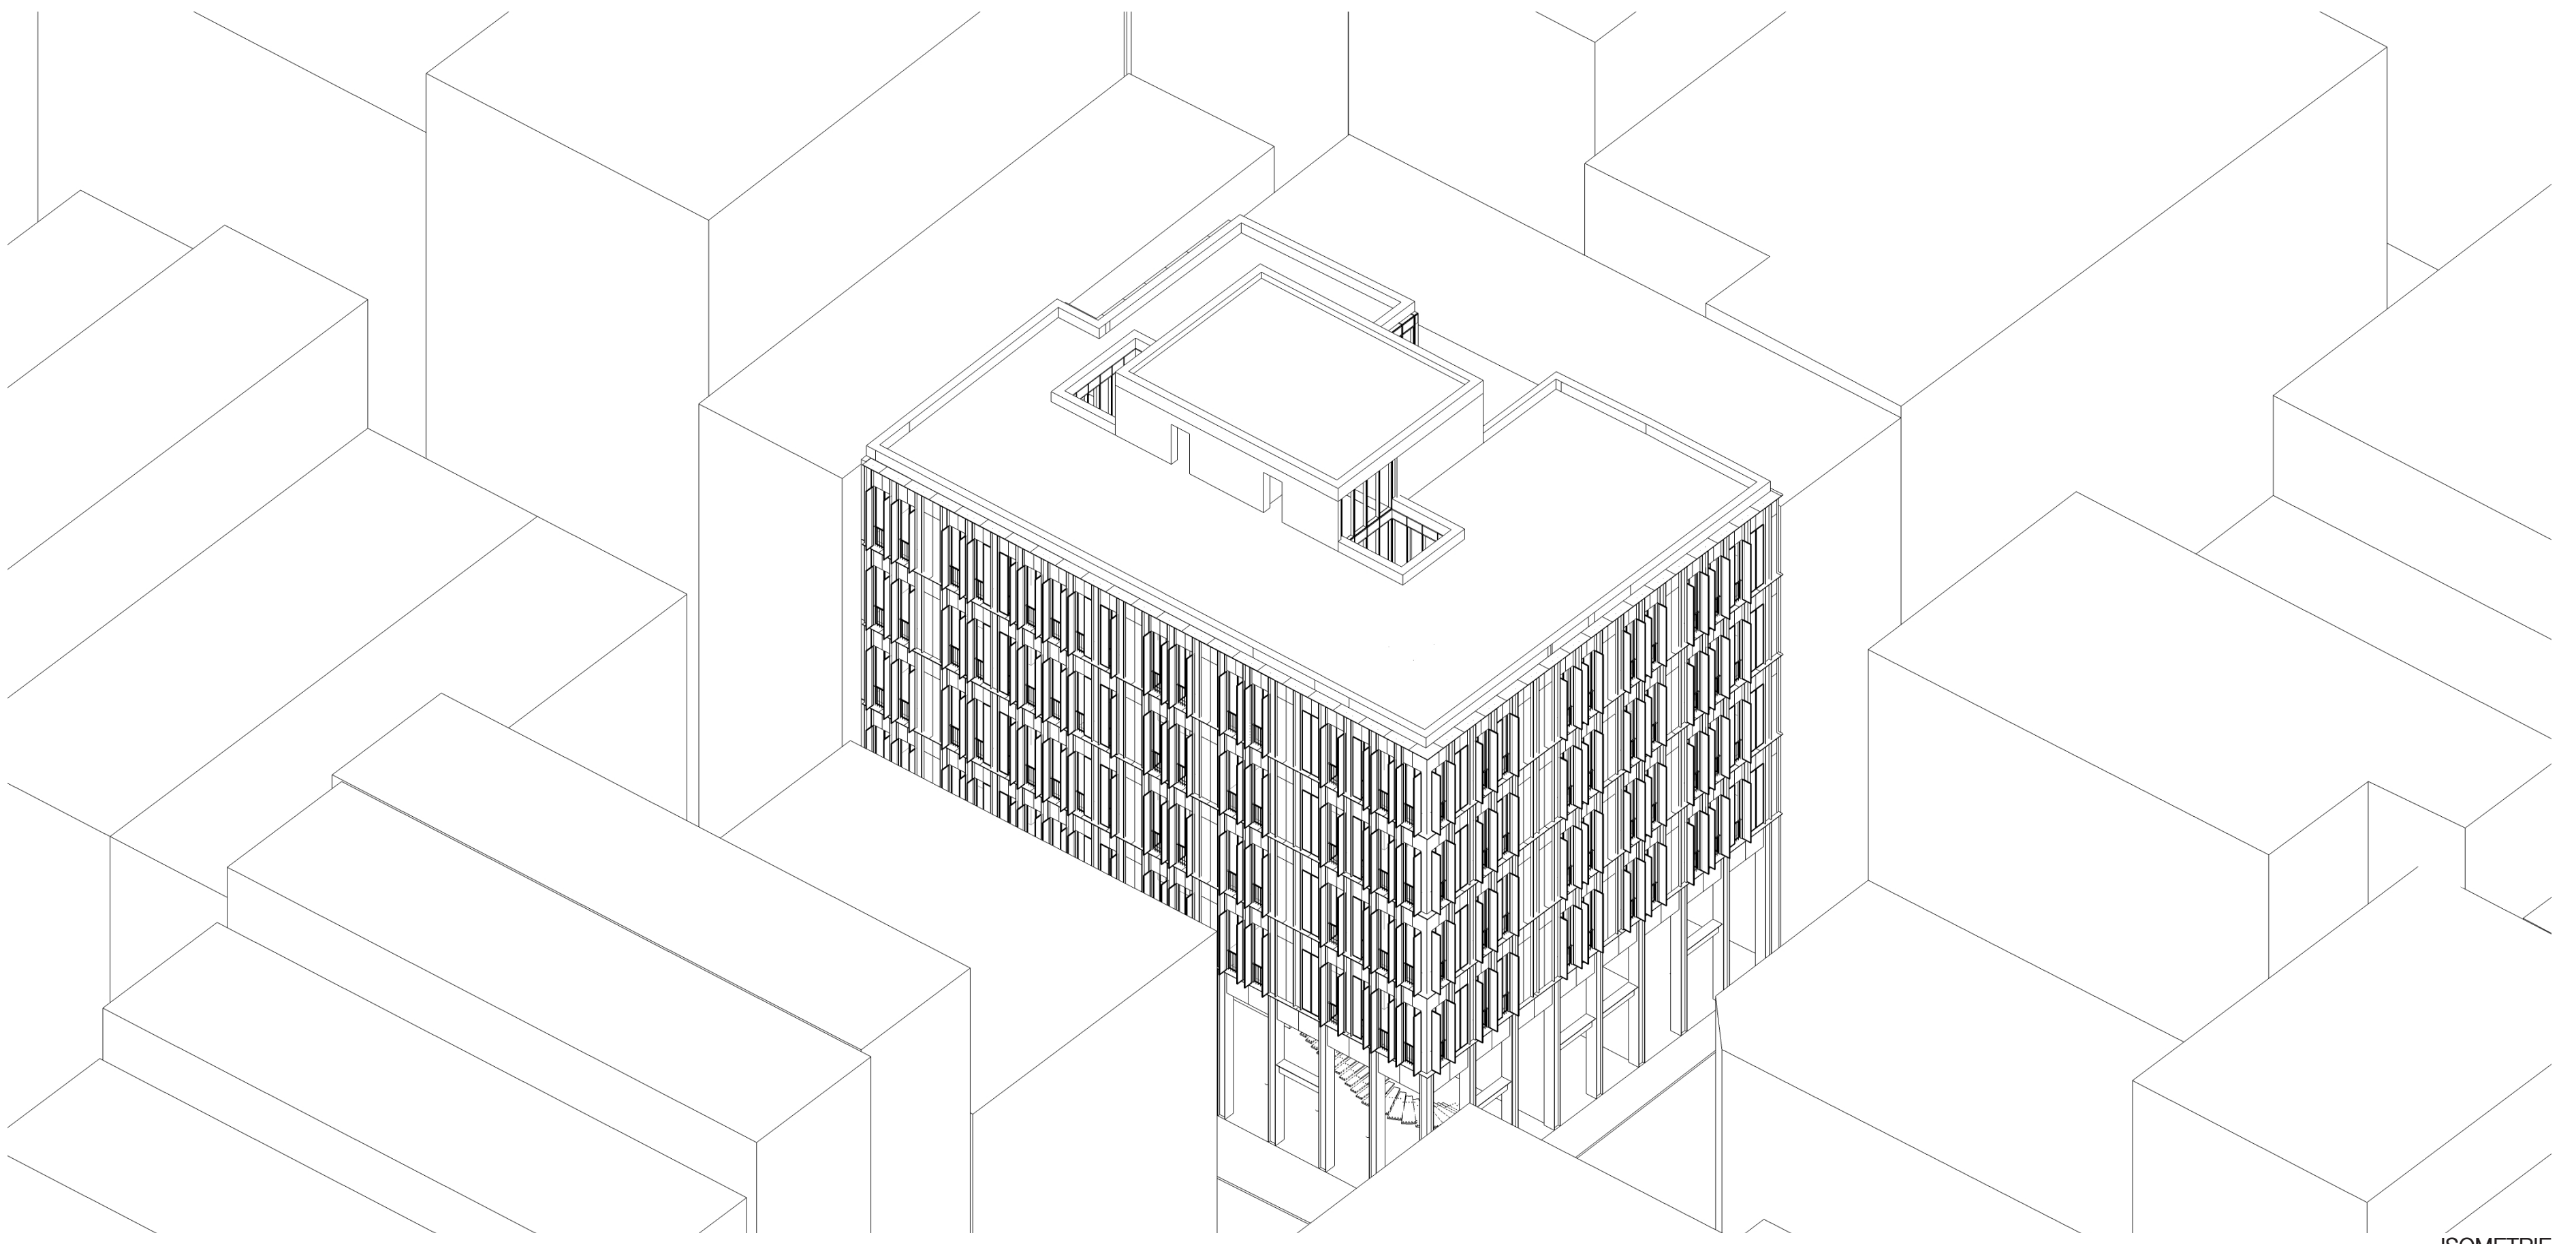

ISOMETRIE

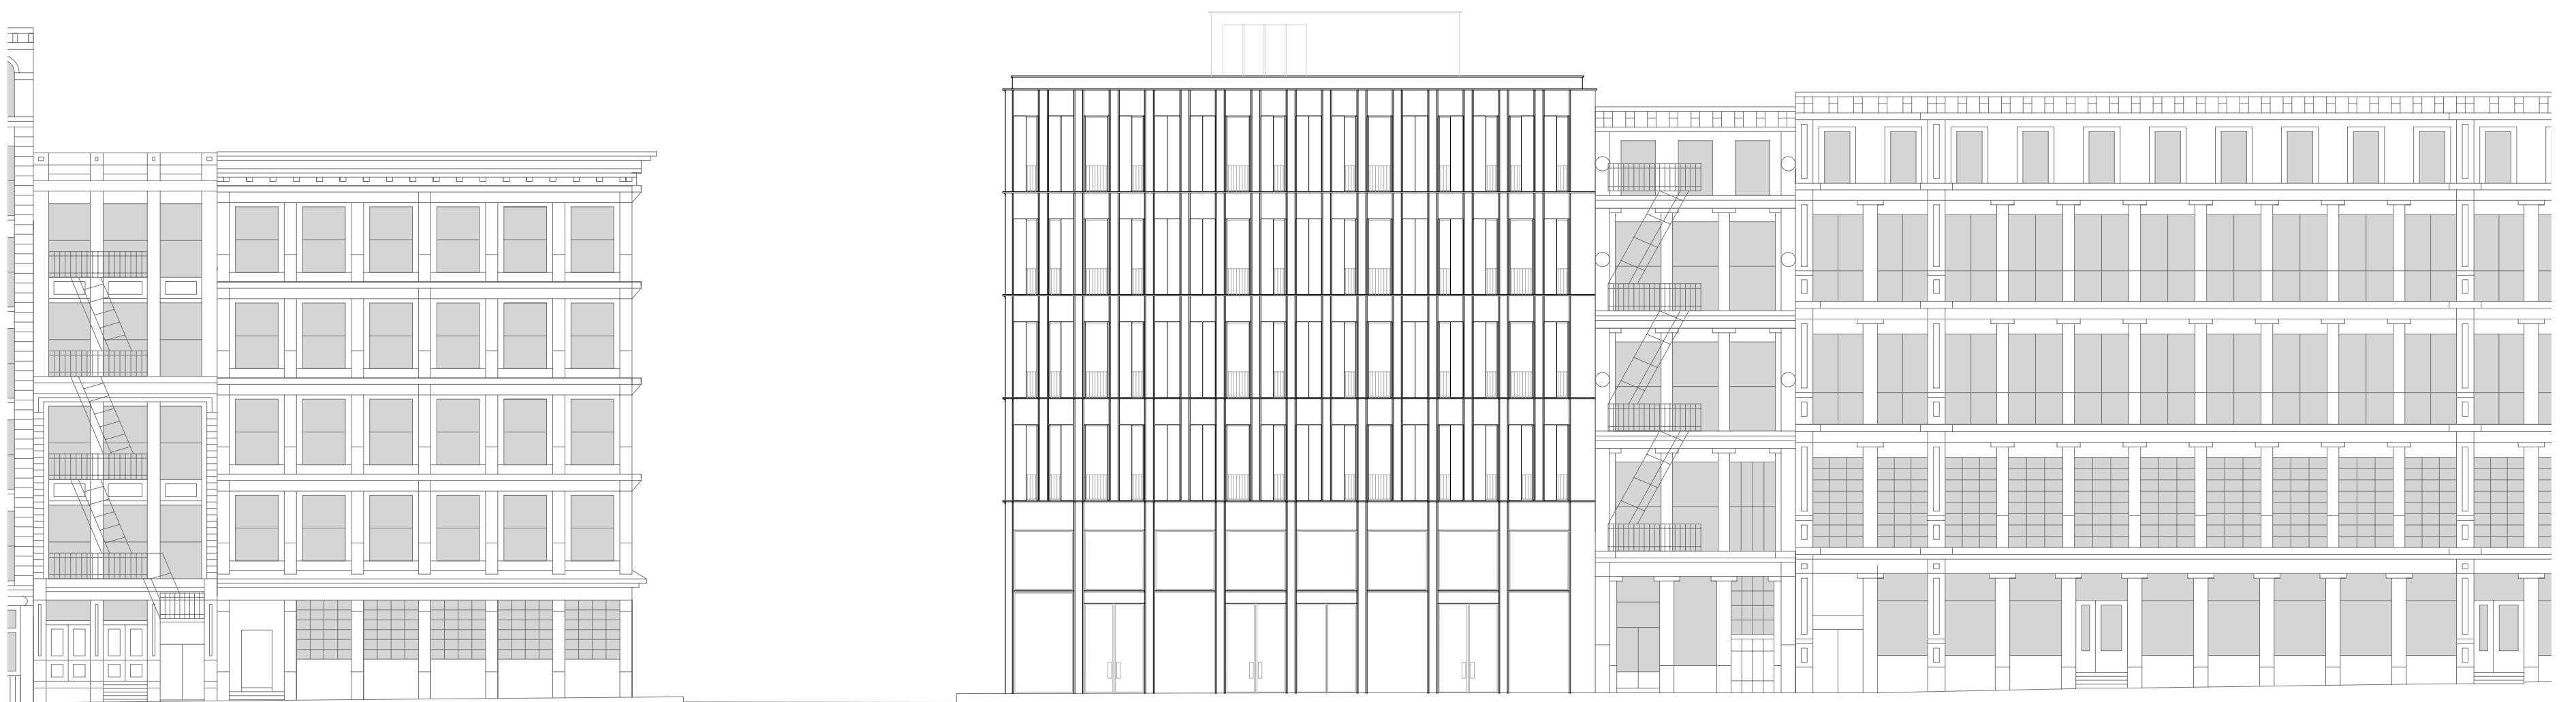

ANSICHT GRAND STREET | 1:200

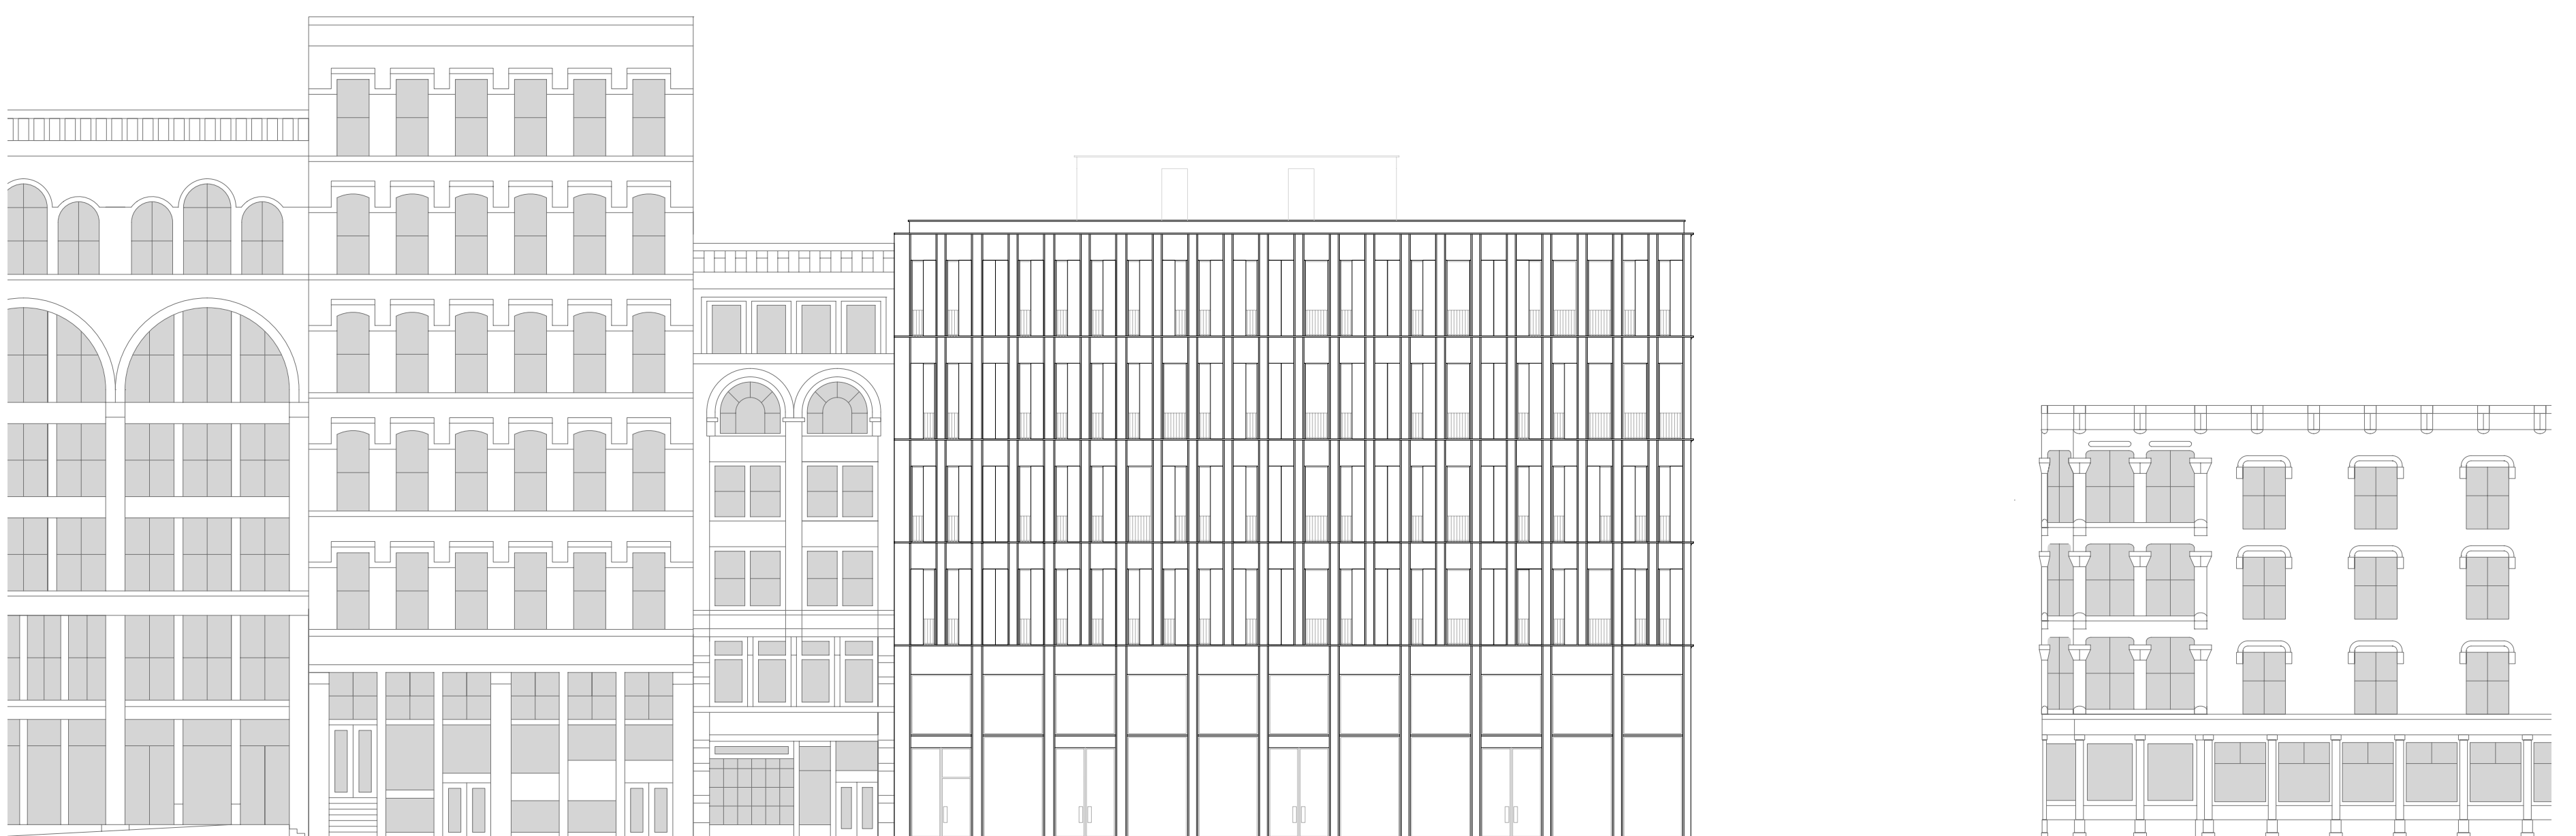

ANSICHT WOOSTER STREET | 1:200