





DACHAUFBAU
30 MM BODENBELAG VOLHOLZ
25/20 MM EDELSTAHLROHR
FILTERVLIES DIFFUSIONSOFFEN
80 MM FEUCHTERESISTENTE WÄRMEDÄMMUNG EPS
HÖHENVERSTELLBARE KUNSTOFPLÄGER
ABDICHTUNG BITUMEN ZWELAGIG
110 MM WÄRMEDÄMMUNG EPS
AUSGLEICHSSCHICHT ALS GEFÄLLEESTRICH
200 MM STAHLBETONDECKE
MINERALSCHÜBE GRÜNDERUNG / HAFTSTÜCKE
10 MM KALKZEMENT-GRUNDPUTZ
10 MM KALK-FENPUTZ
3 MM KALK-FENPUTZ
MINERALISCHER ANSTRICH

WANDAUFBAU
VORGEHÄNGTE FASSADE AUS
17,5 MM GUSSESEN-PLATTEN I PHOSPHATERT
BEFESTIGT AUF UNTERKONSTRUKTION
AUS STAHLPROFILEN MIT BITUMENSCHICHT ENTKOPFELT
AN STAHLBETON VERSCHRAUBT
30 MM LUFTSCHICHT
UNTERSCHÜNNBAHN
130 MM DÄMMUNG AUS MINERALWOLLE
200 MM STAHLBETON

WANDBESCHÜTTUNG AUF STAHL-
BETON-TRAGSCHALE BESTEHEND AUS:
MINERALSCHÜBE GRÜNDERUNG-HAFTBRÜCKE
20 MM KALKZEMENT-GRUNDPUTZ
25 MM TÄTELUNG CANADISCHER AHORN
AUF UNTERGRUND GEKLEBT, VERFUGUNG
ZUM PARKETT MIT PU-MATERIAL
(FARBTON AN PARKETT ANGEPAßT)

FUSSBODENAUFBAU
150 MM GESAMTSTÄRKE
20 MM PARKETT KIRSCH
55 MM ESTRICH
20 MM FUSSBODEN-HEIZUNG SYSTEMPLATTE
TRENNLAGE PE FOLIE
30 MM TRITSCHALDÄMMUNG DES SH
25 MM AUSGLEICHSSCHÜTTUNG
275 MM STAHLBETONDECKE
MINERALSCHÜBE GRÜNDERUNG / HAFTSTÜCKE
10 MM KALKZEMENT-GRUNDPUTZ
10 MM KALKZEMENT-GRUNDPUTZ
3 MM KALK-FENPUTZ
MINERALISCHER ANSTRICH

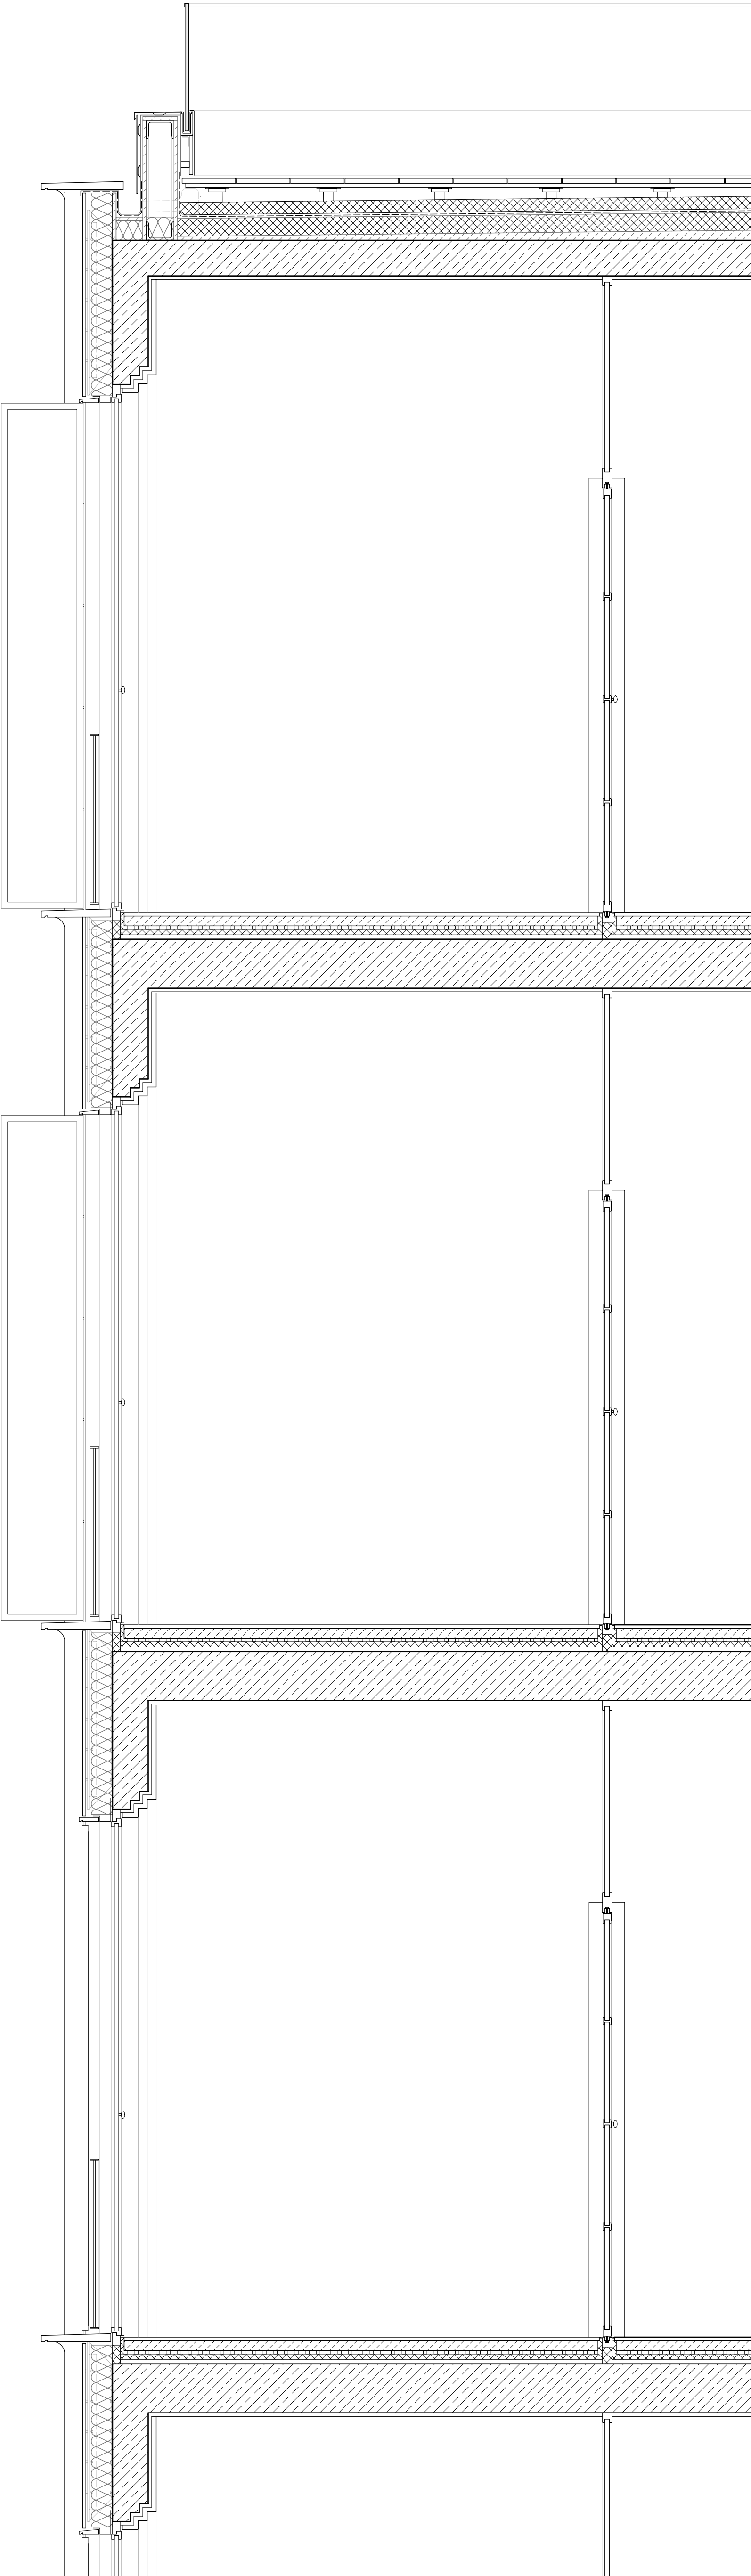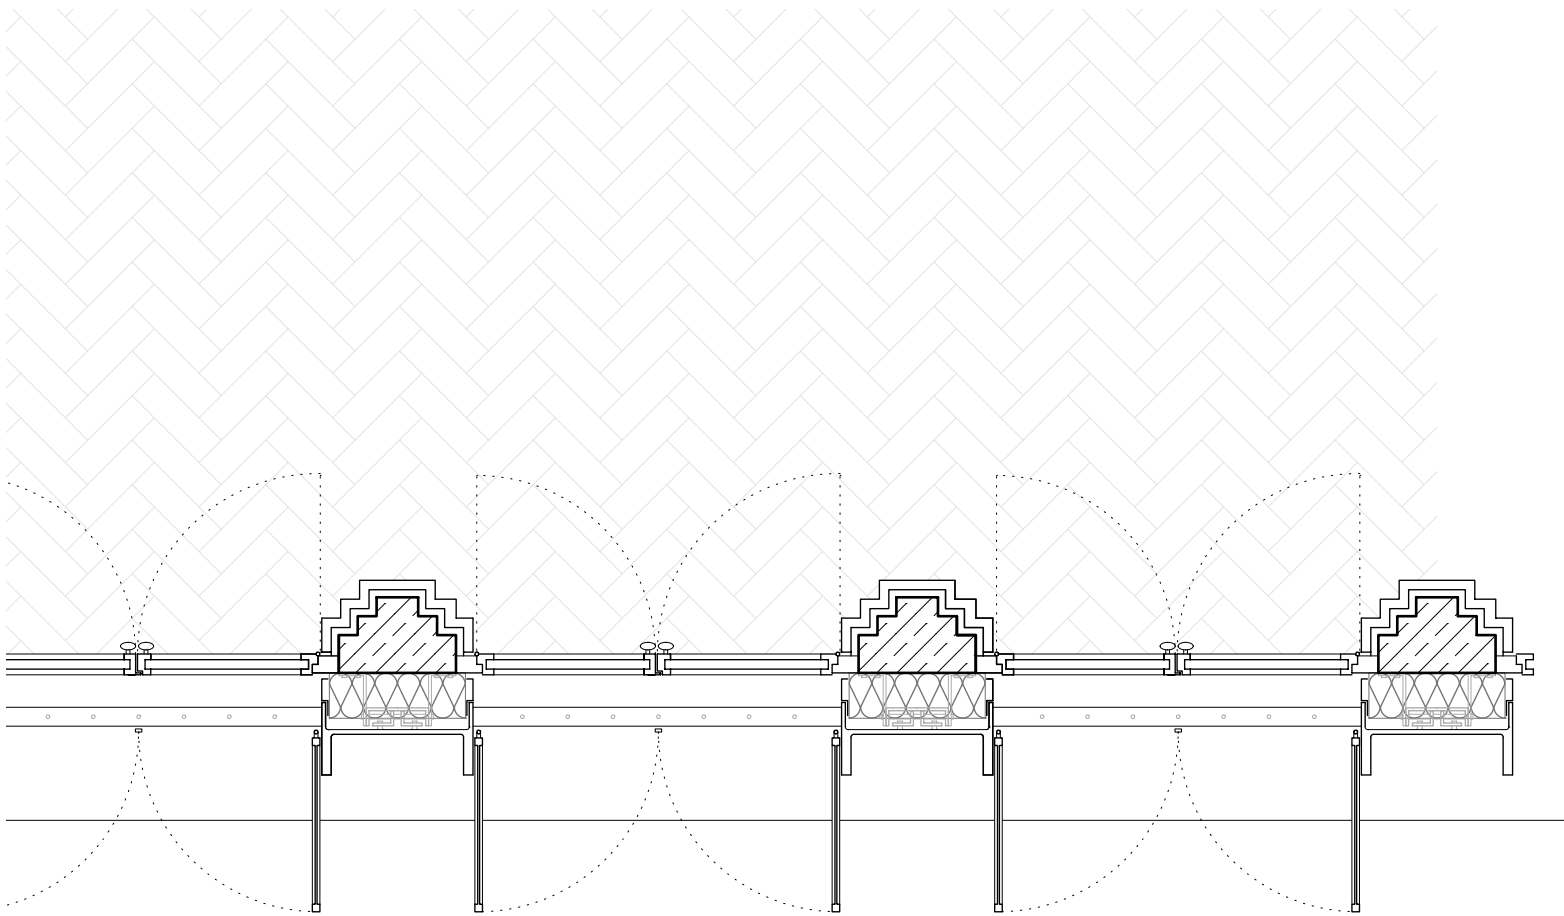

FASSADENSCHNITT | 1:20