


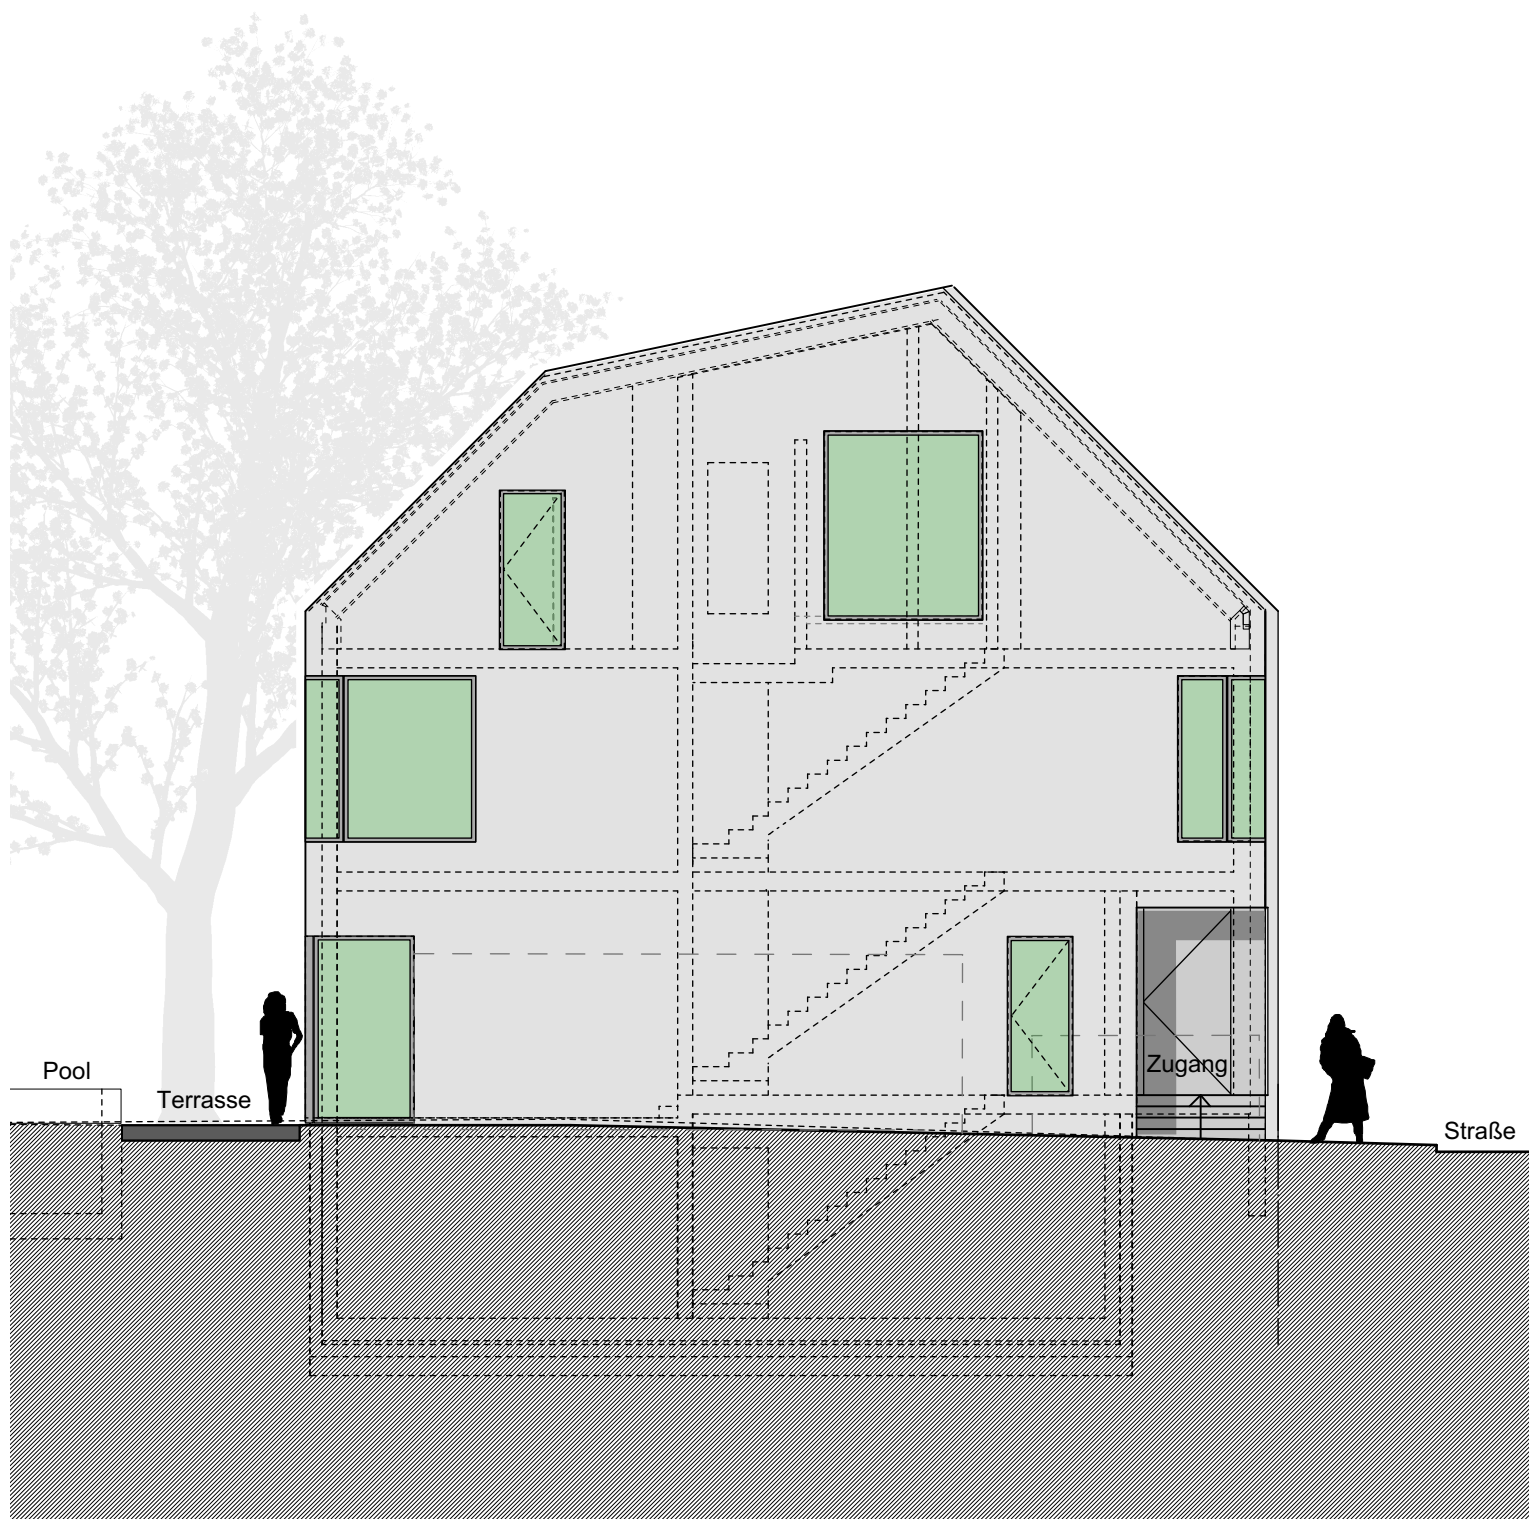

WOHNHAUS F9
Ansicht Ost
M 1: 100

ARCHITEKTEN
STADTPLANER

ZOLL