


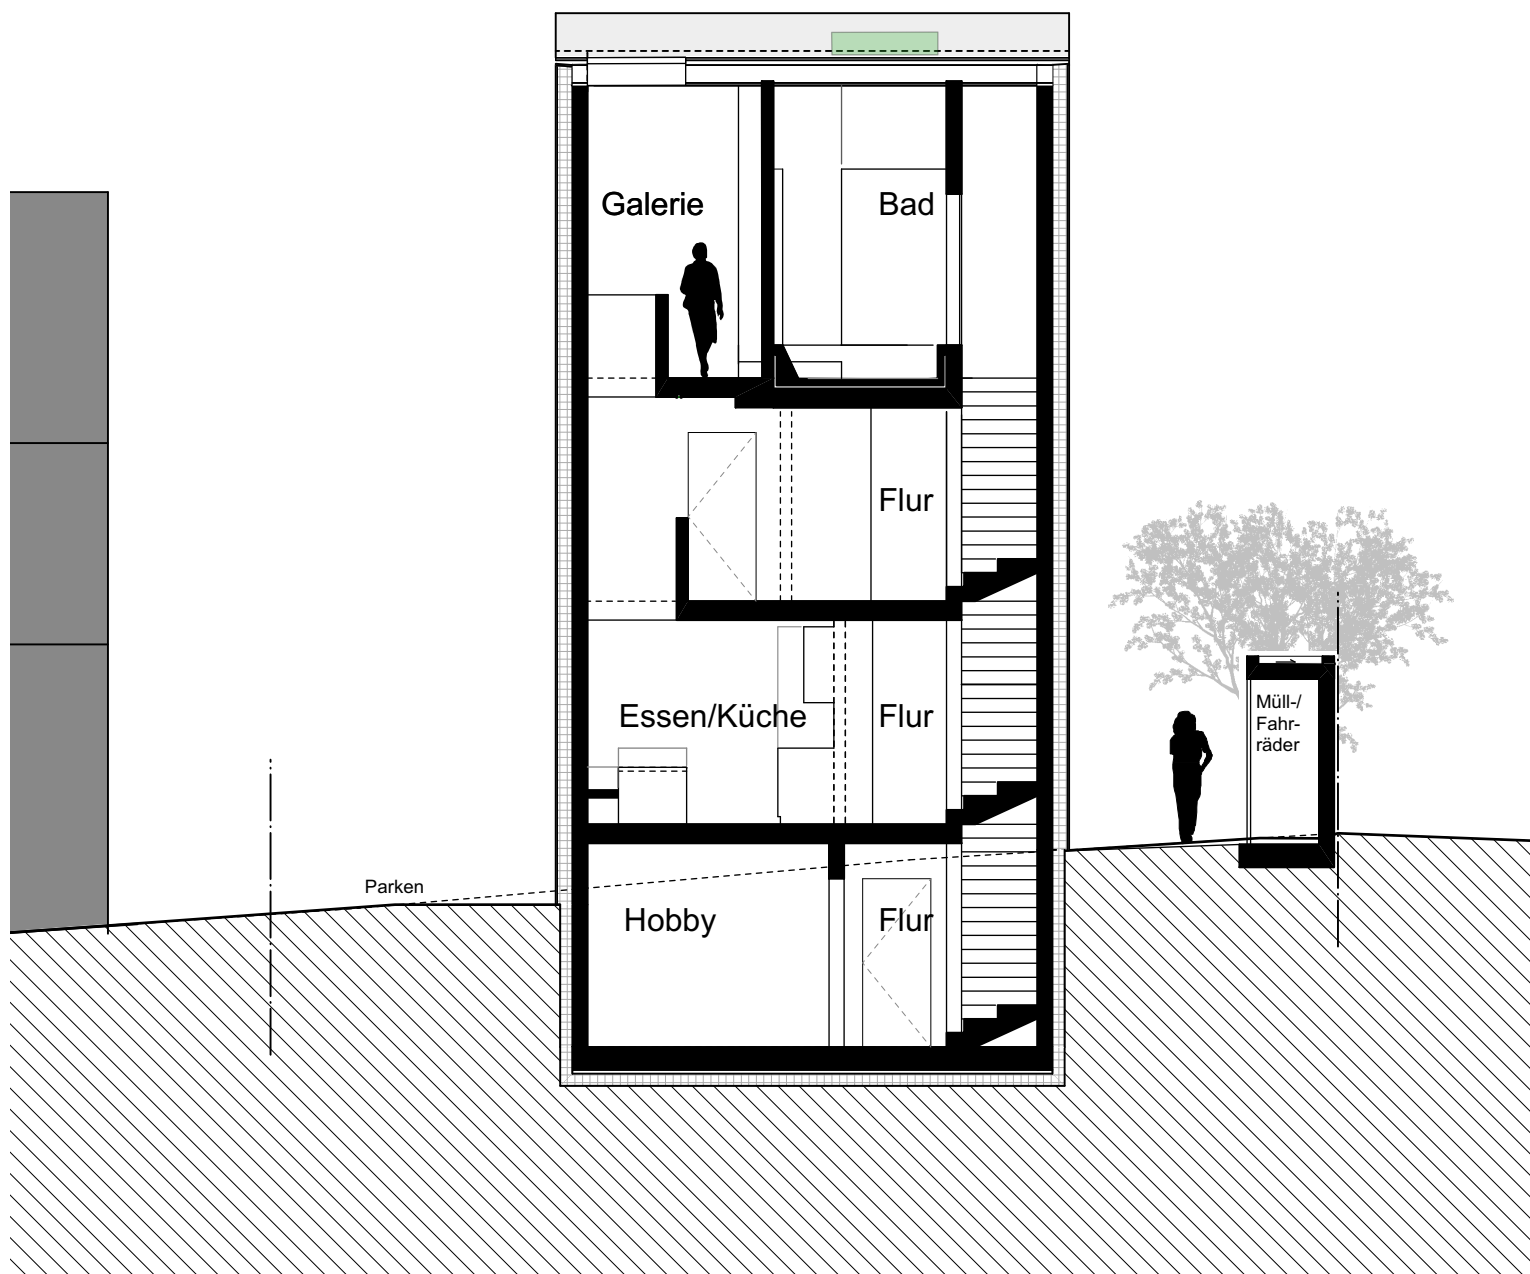

**WOHNHAUS F9**  
**Querschnitt**  
**M 1: 100**

ARCHITEKTEN  
STADTPLANER

**ZOLL**