


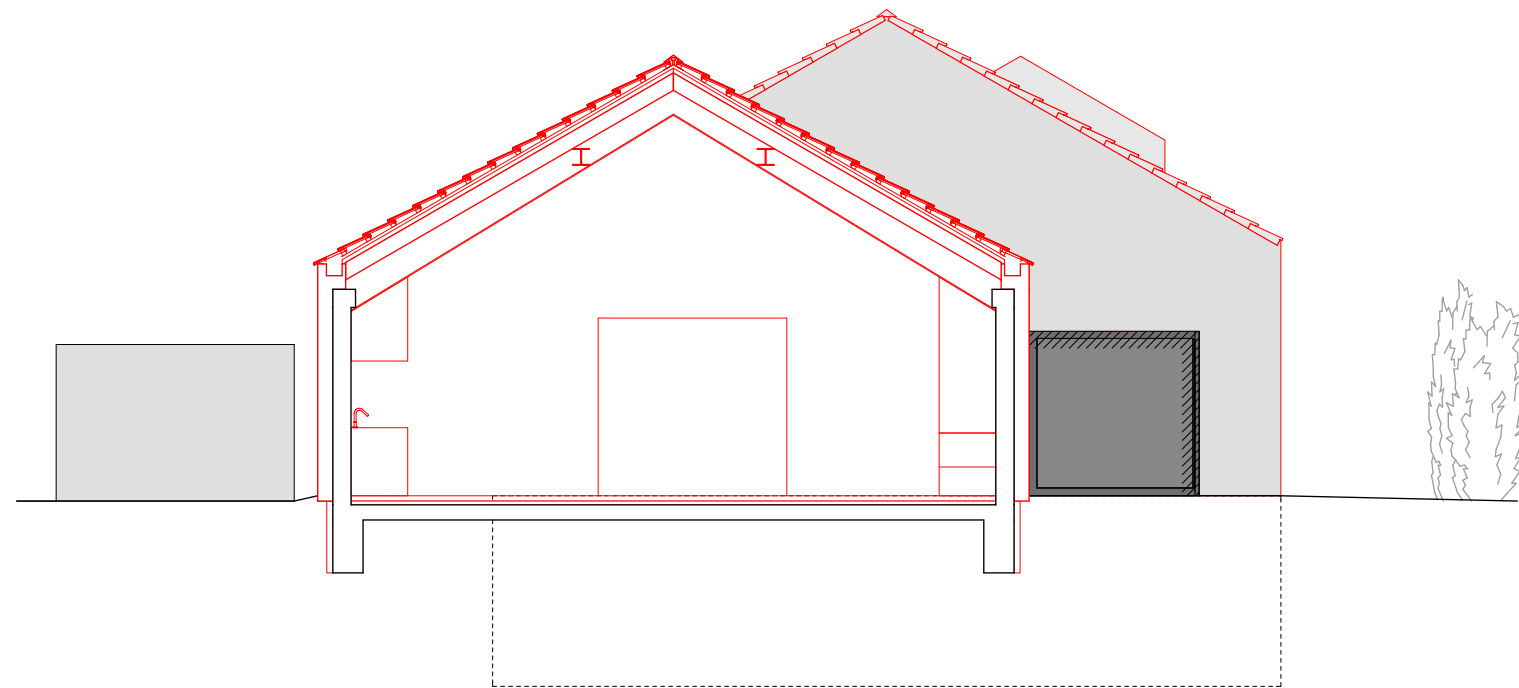

HAUS KARLSRUHE
SCHNITT AA M 1:100

HELGA BLOCKSDORF / ARCHITEKTUR
INKA STEINHÖFEL, BELLI MEESE