


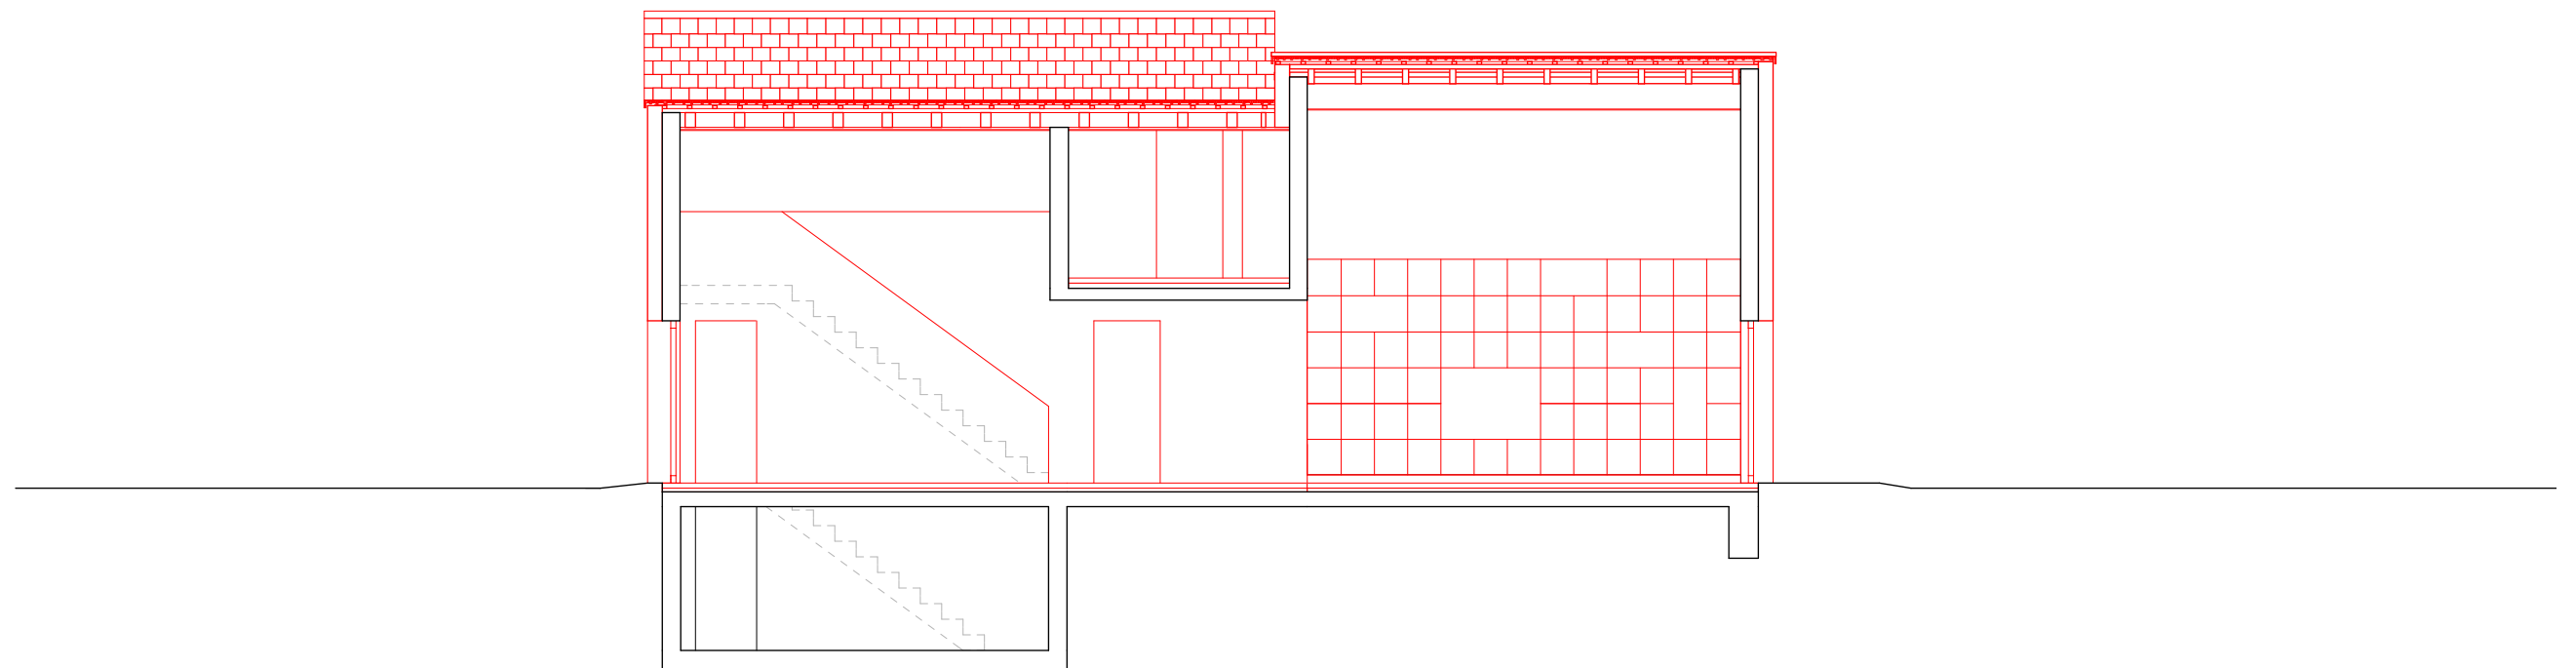

HAUS KARLSRUHE
SCHNITT CC M 1:100

HELGA BLOCKSDORF / ARCHITEKTUR
INKA STEINHÖFEL, BELLI MEESE