


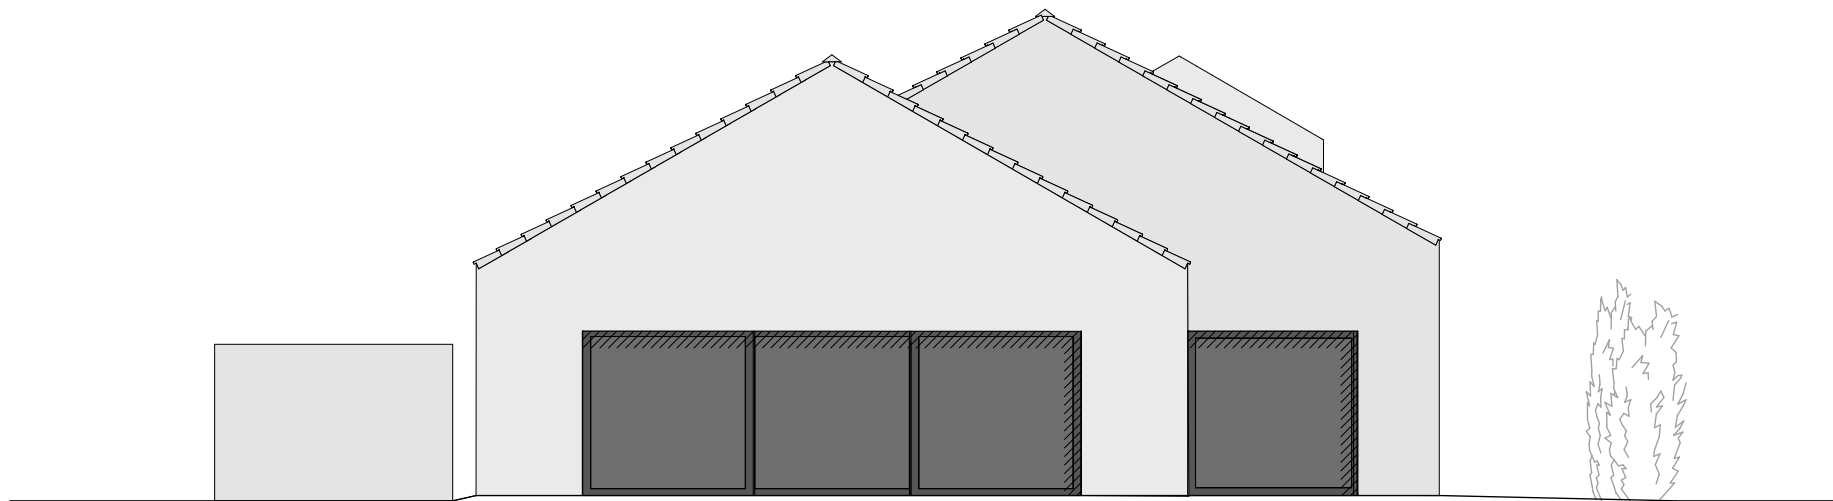

HAUS KARLSRUHE
ANSICHT WEST M 1:100

HELGA BLOCKSDORF / ARCHITEKTUR
INKA STEINHÖFEL, BELLI MEESE