


ERWEITERUNG SEKUNDARSCHULE

Wihstraße/Heriburgstraße , 48429 Rheine

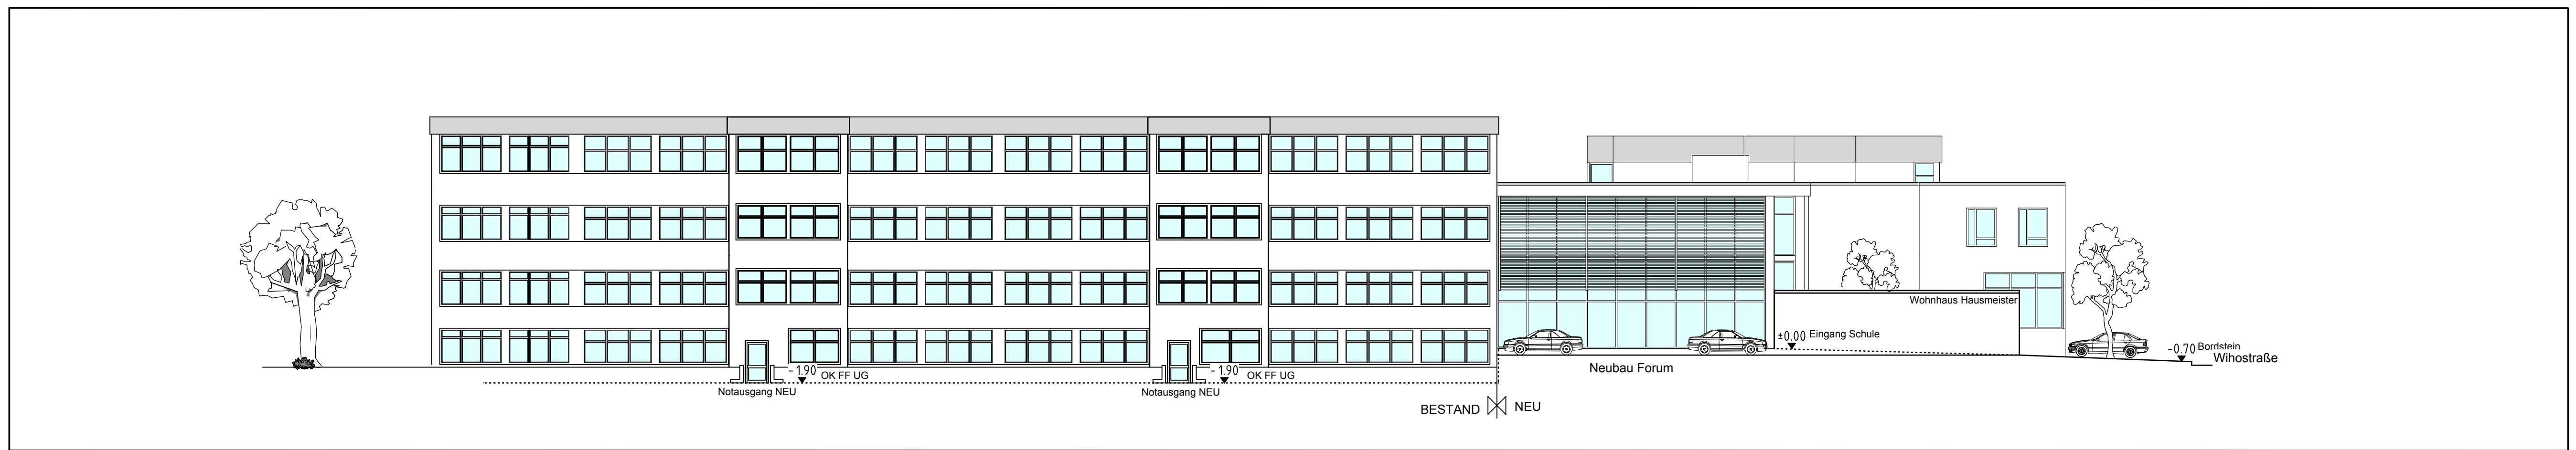

ANSICHT WEST M 1 : 200



2. OBERGESCHOSS M 1 : 200