




Schnitt
STAMA-Verwaltungsgebäude
1:200

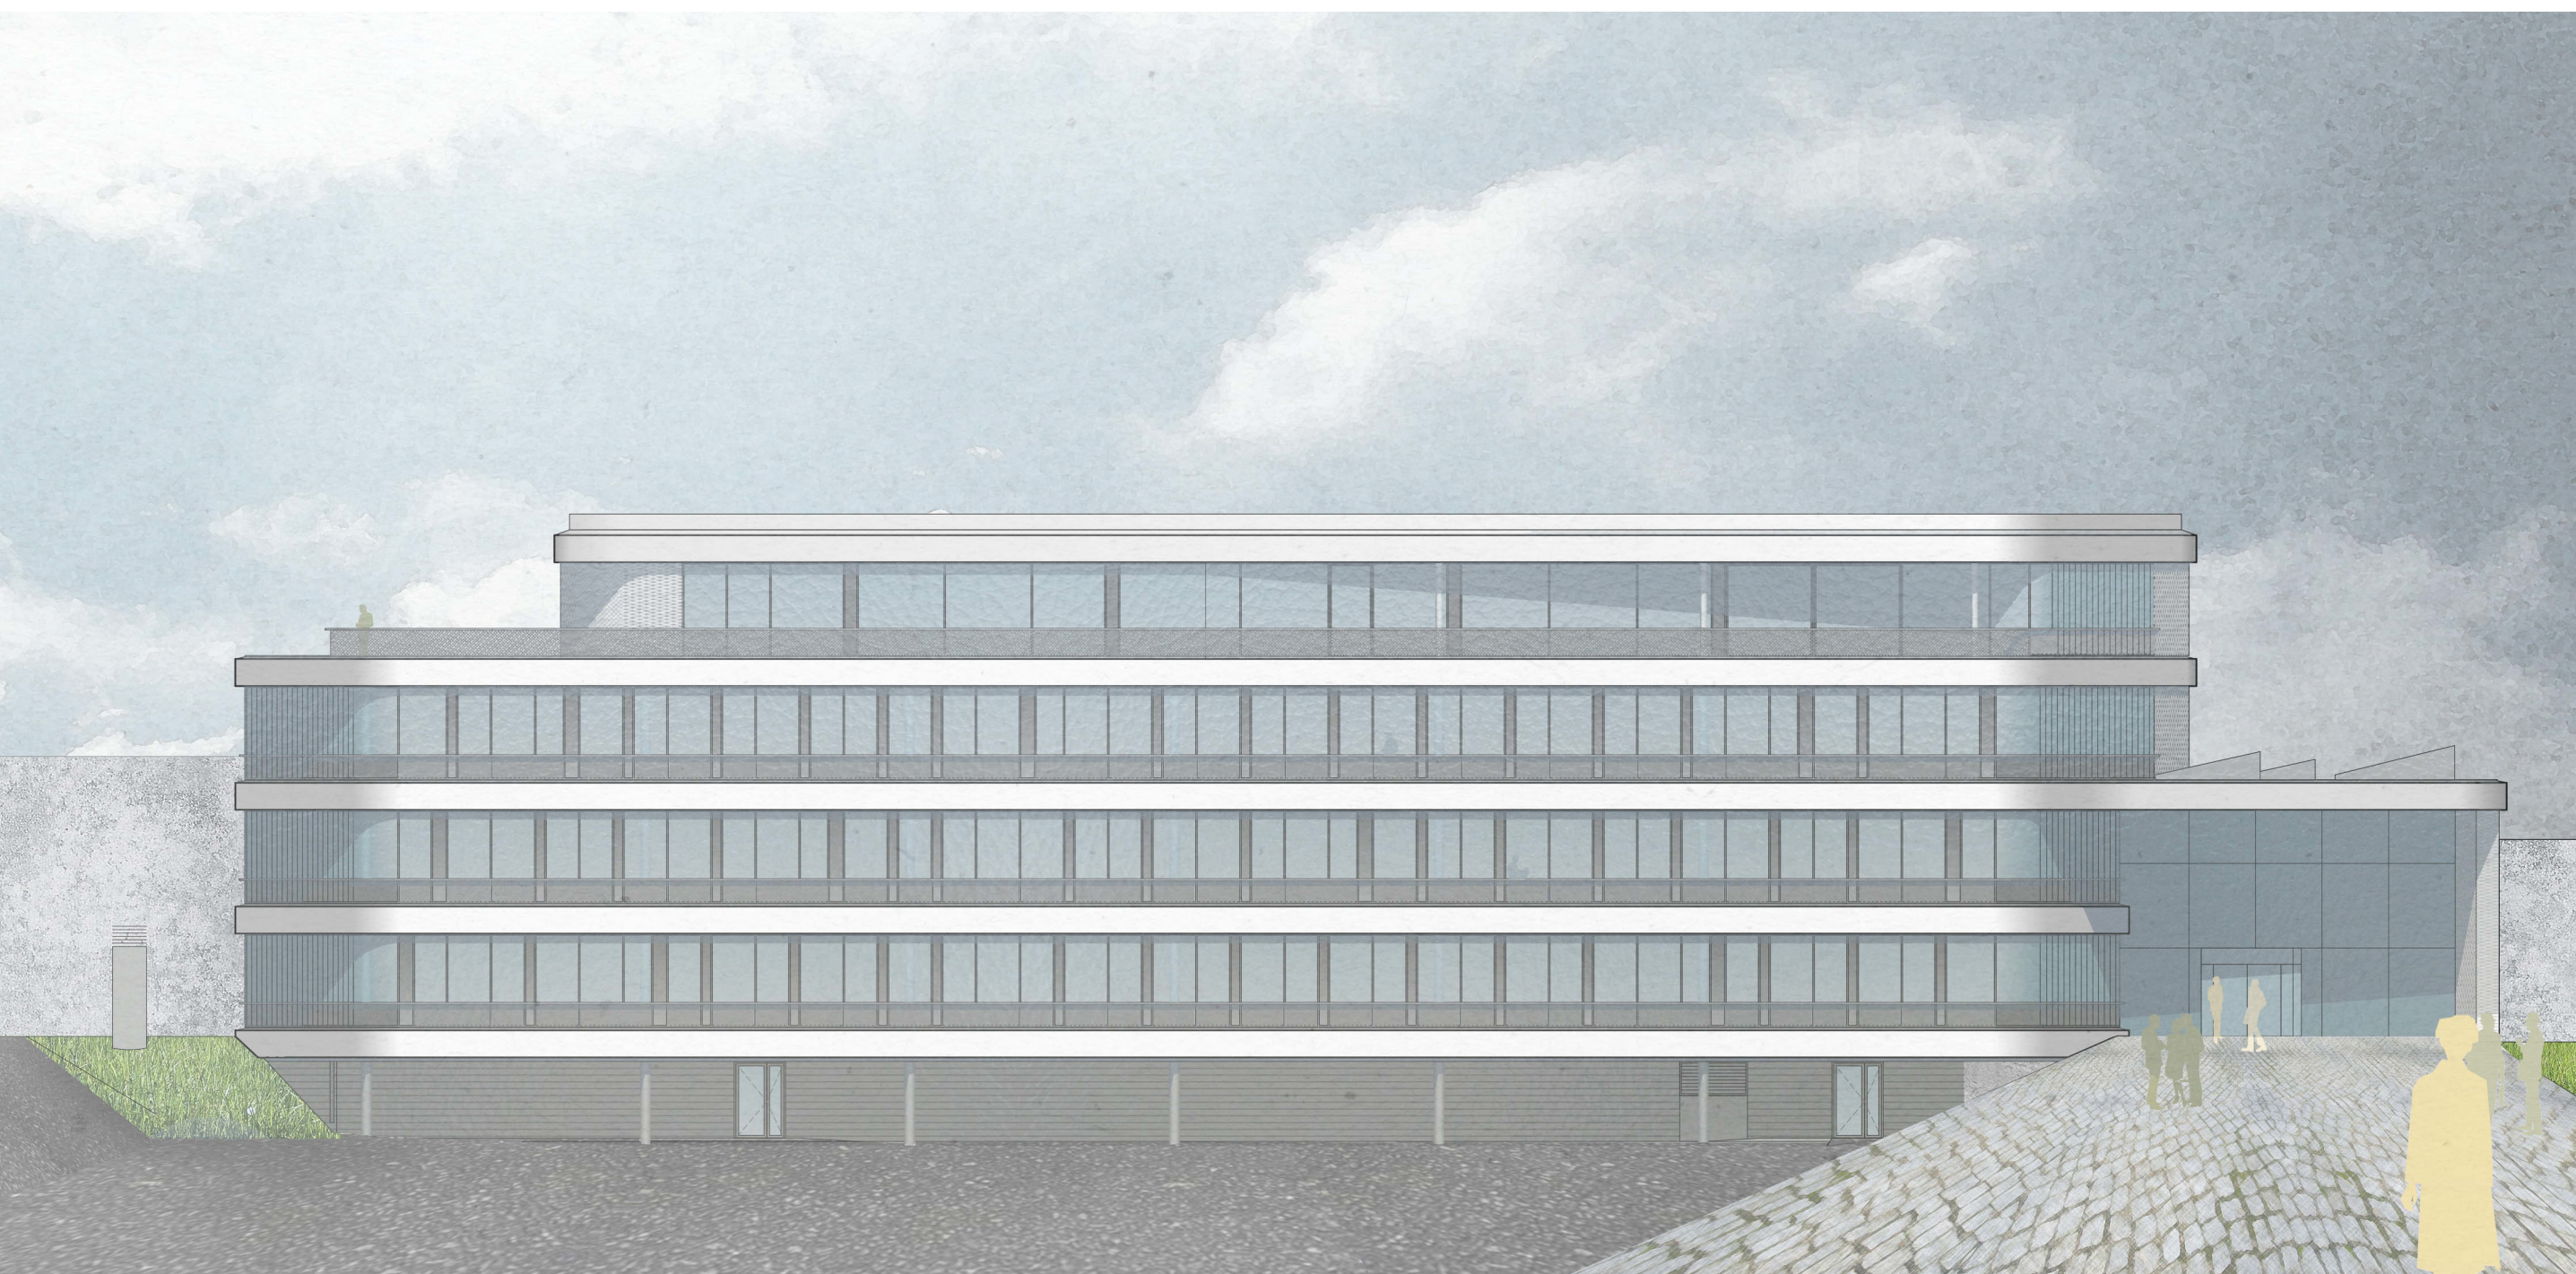

Ansicht Süd-Ost
STAMA-Verwaltungsgebäude
1:200