



ANSICHT NORD

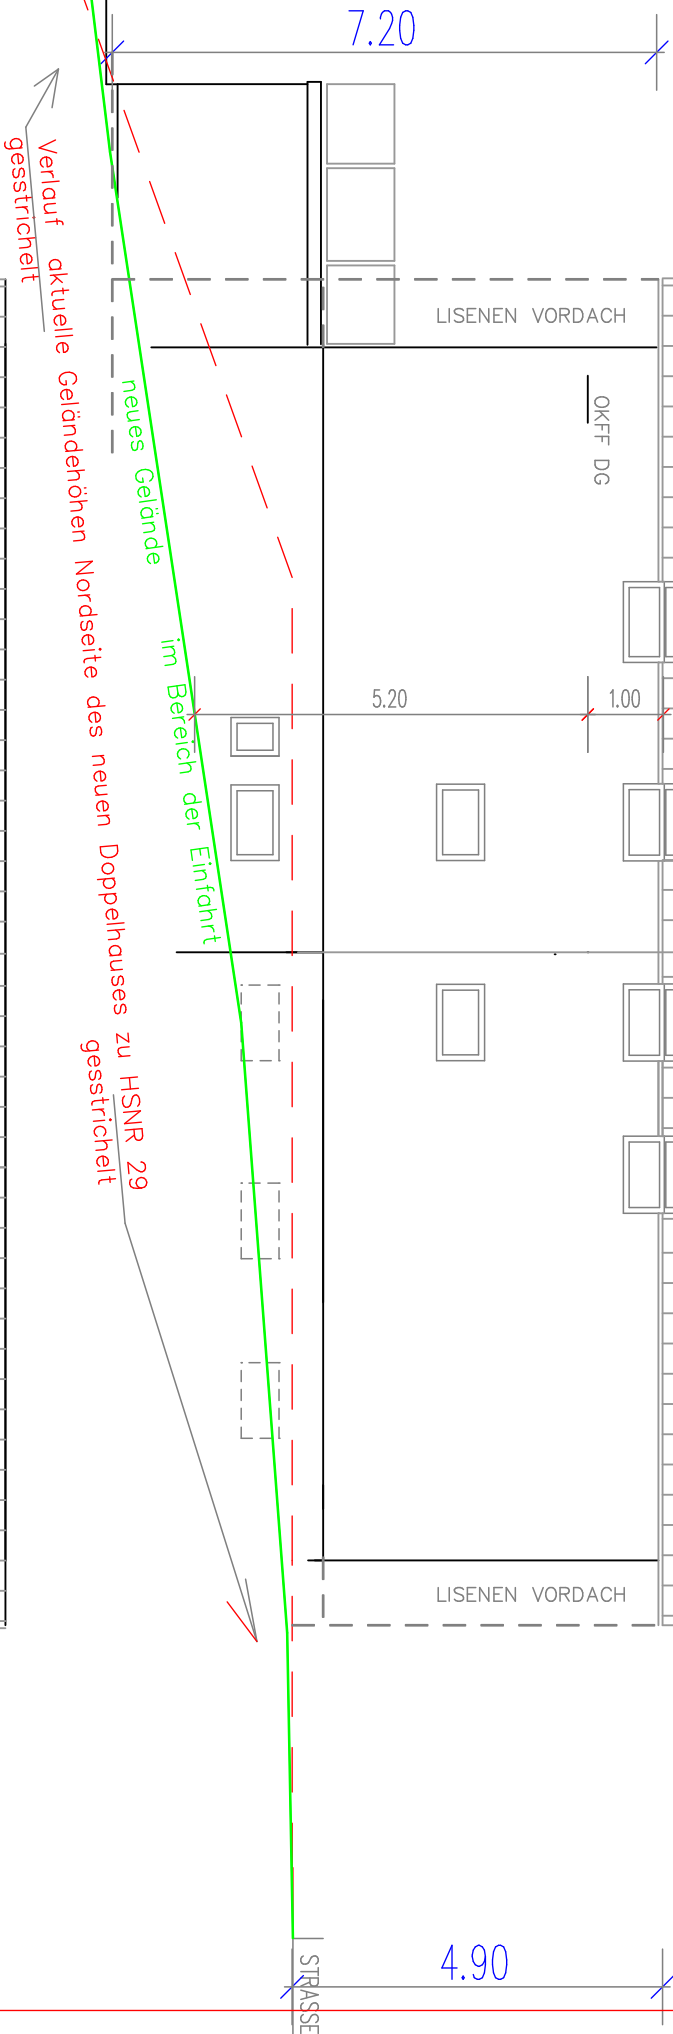

ANSICHT SÜD

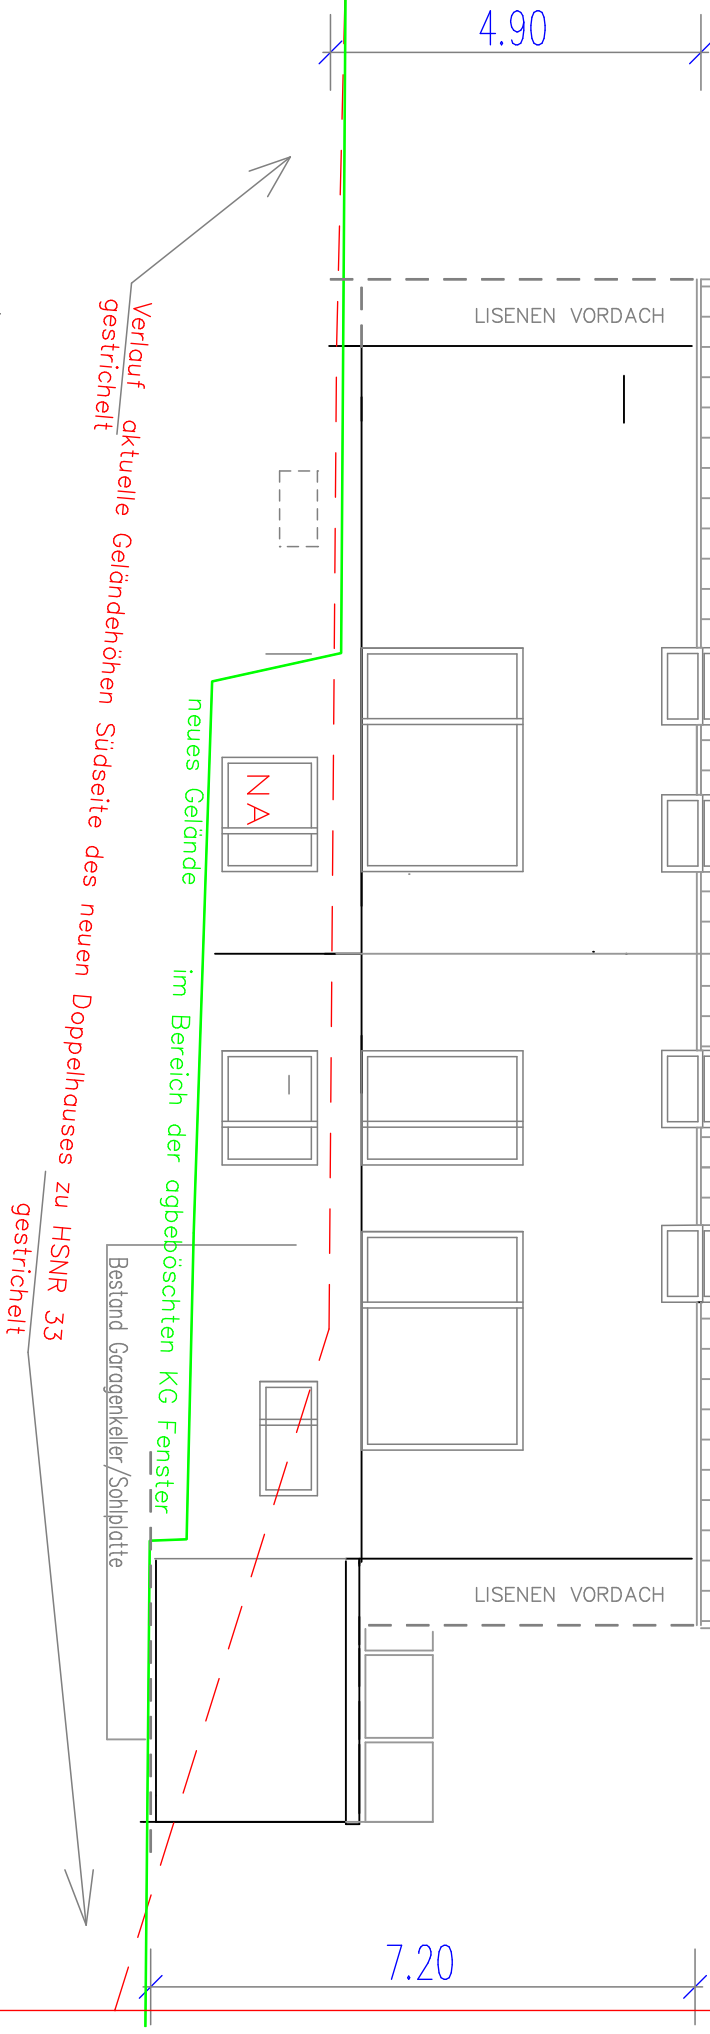


Verlauf aktuelle Geländehöhen Südseite des neuen Doppelhauses zu HSNR 33 gestrichelt

neues Gelände


im Bereich der abgebochten KG Fenster

Bestand Garagenkeller/Sohlplatte

ANSICHT WEST

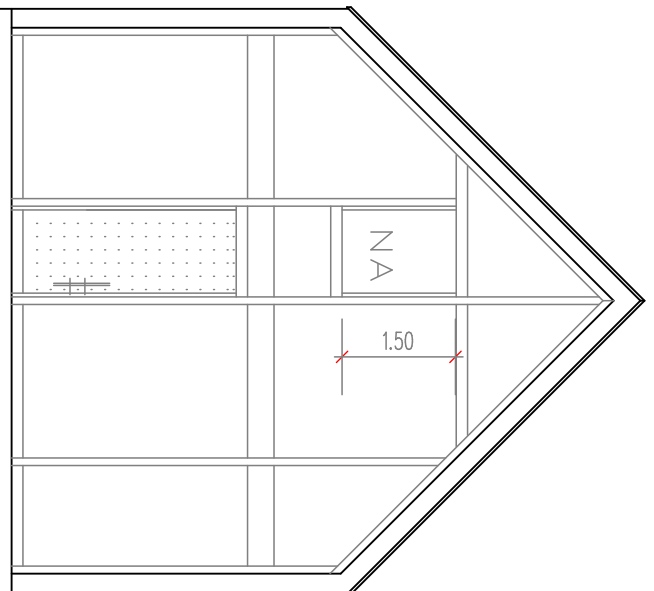

ANSICHT OST

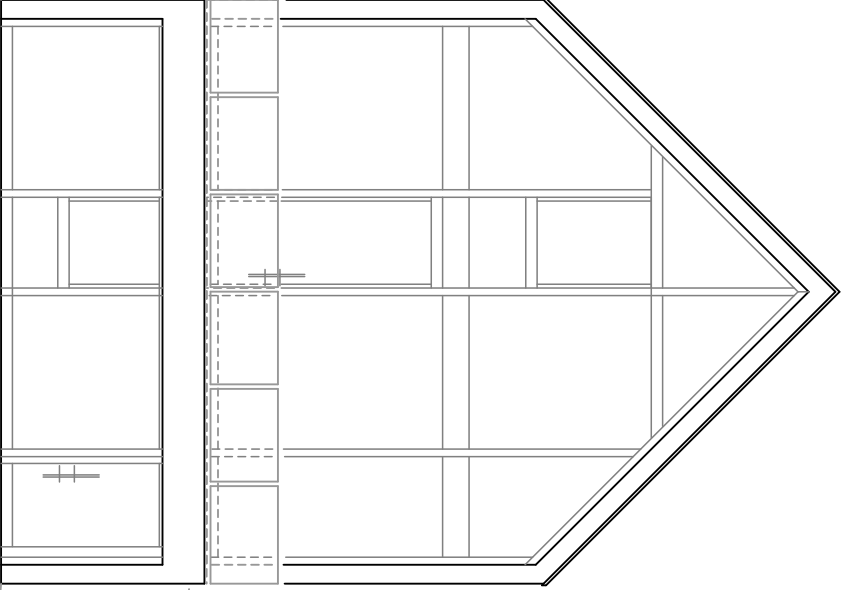

DER BAUHERR:		DER ARCHITEKT:	
NEUBAU EINES DOPPELHAUSES		BLATTNR.: ESG 19.04	
BAUHERR: STEFANIE ESSING		ANSICHTEN ABSTANDSFLÄCHEN-HOCHEN	
BAUORT: ALTER MONSTERWEG 31		MASSSTAB 1: 100	
48341 ALTENBERGE		BEARB. STAND: 31.07.2019	
		AUFTRAGSNR.: 16.05.04	

BAUSTUDIO
ARCHITEKTEN + INGENIEURE
DIPL.-ING. G. LEUGERING DIPL.-ING. TH. HOLKER
SALZBERGENER STR. 121 RHEINE TEL.: 05971-2928
AM ALTEN ZOLLHAUS 3 48341 ALTENBERGE TEL.: 02505/3676
www.baustudio-rheine.de