


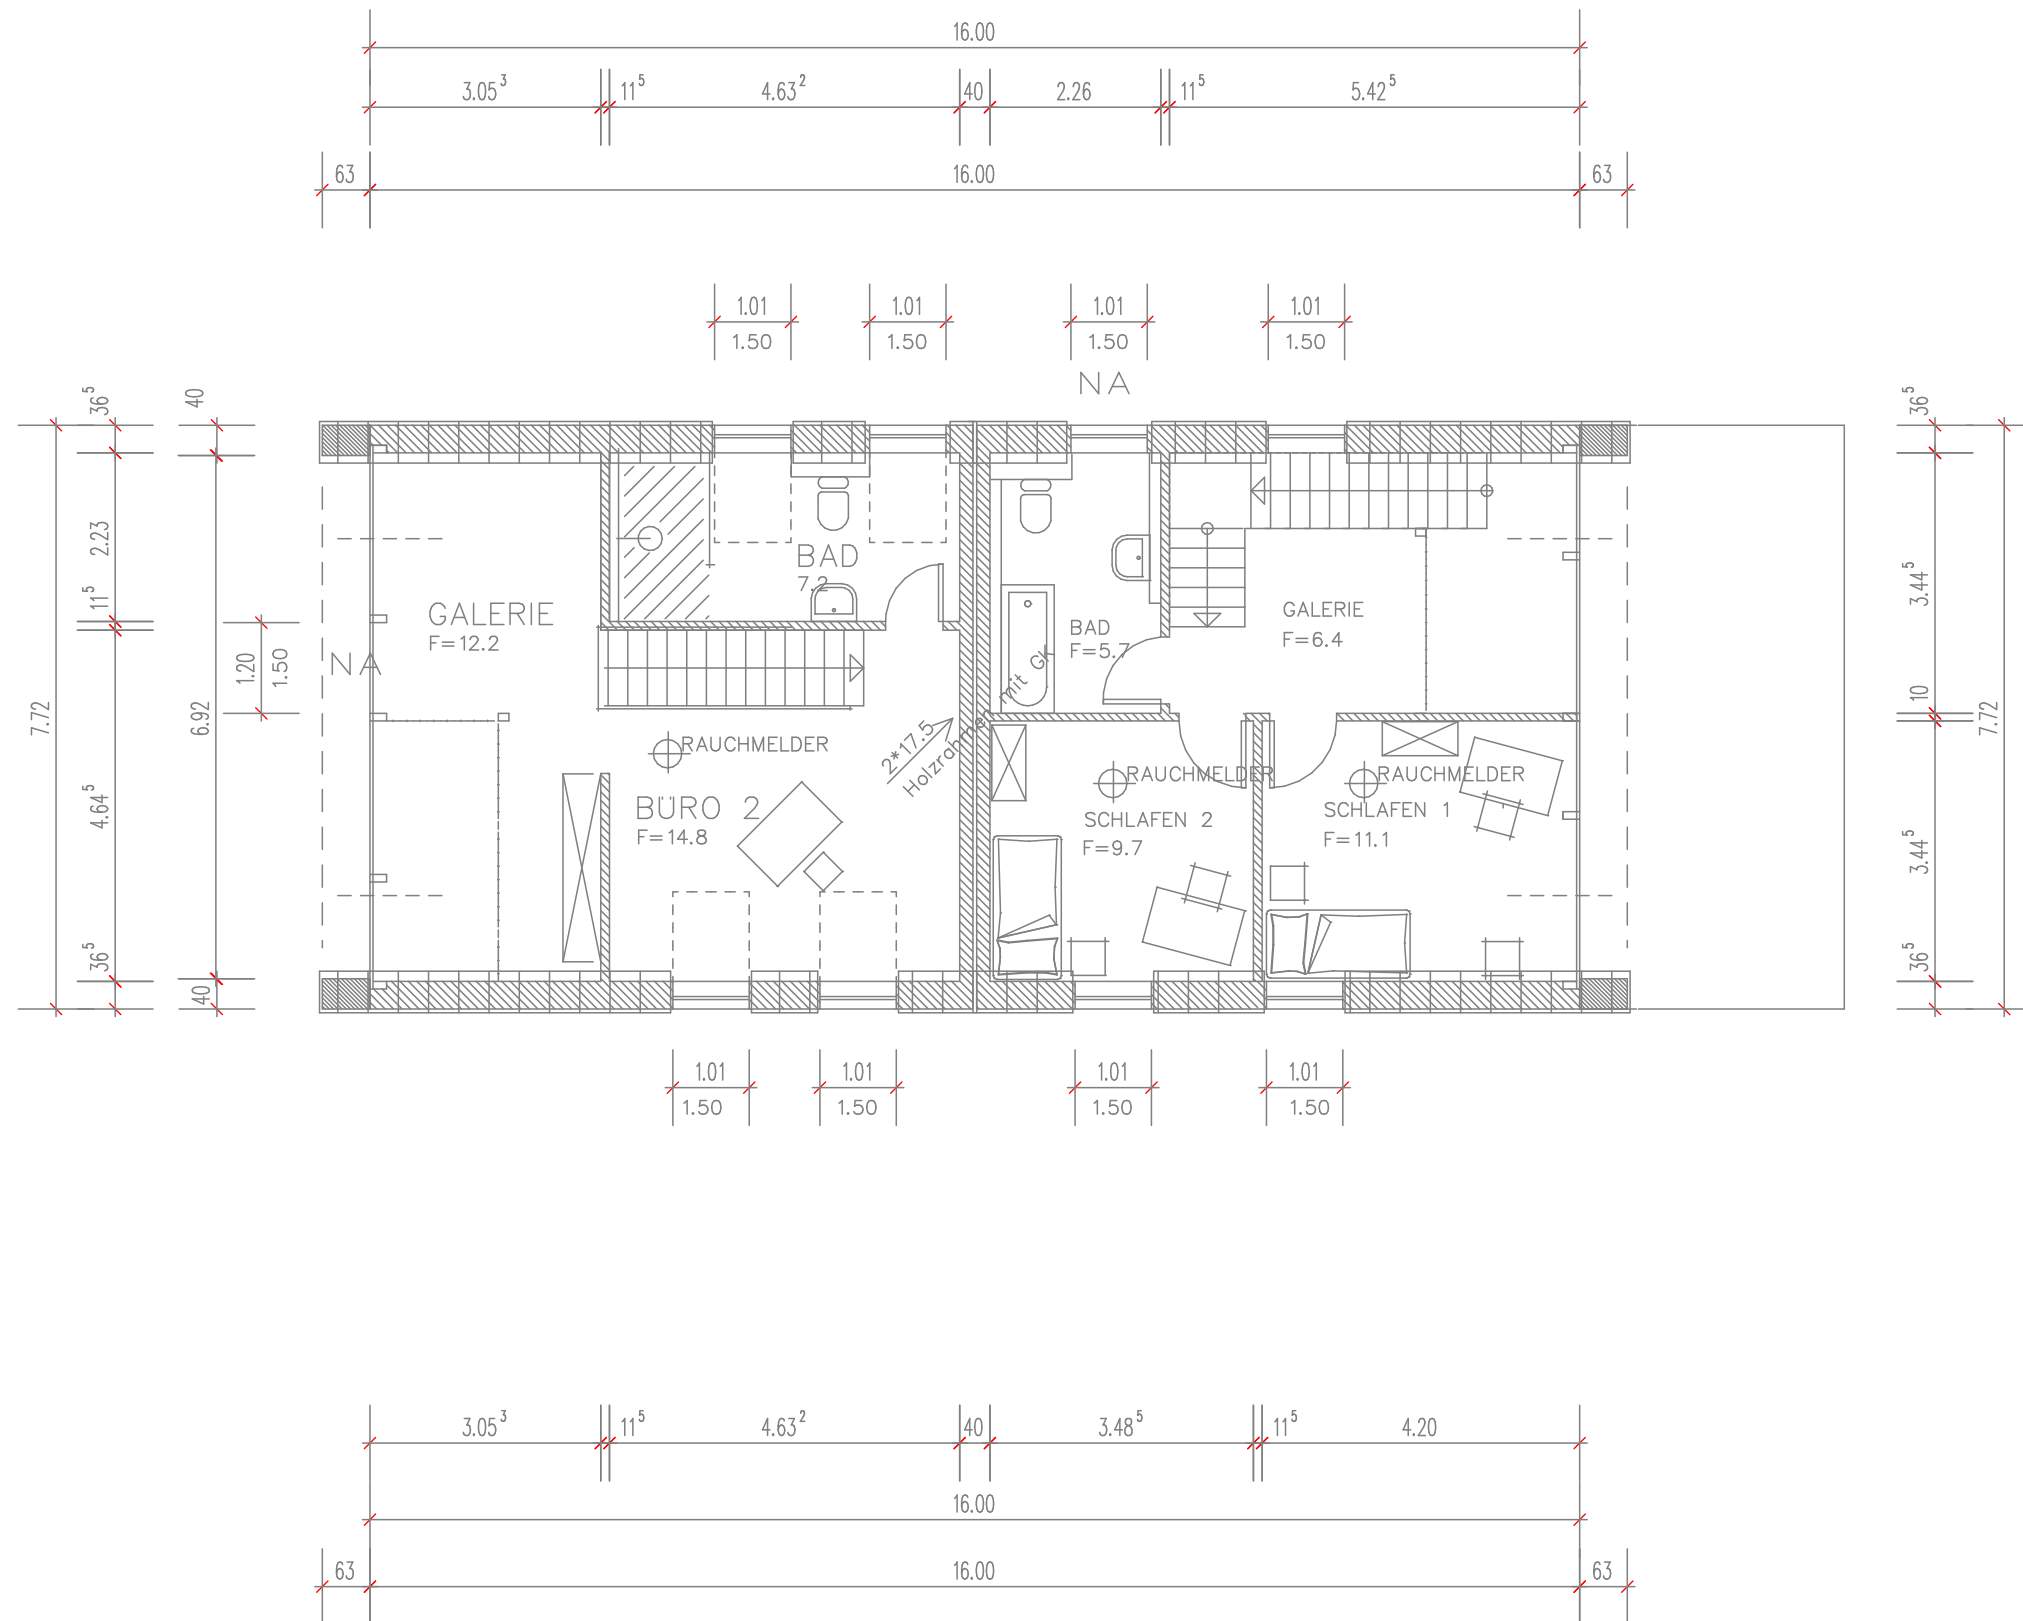

NEUBAU EINES DOPPELHAUSES	BLATTNR.: ESC 19.03
BAUHERR: STEFANIE ESSING	GRUNDRISS DACHGESCHOSS
BAUORT: ALTER MÜNSTERWEG 31 48341 ALTENBERGE	MASSTAB 1:100
	BEARB. STAND: 31.07.2019
	AUFTRAGSNR.: 16 05 04
DER BAUHERR:	DER ARCHITEKT: