


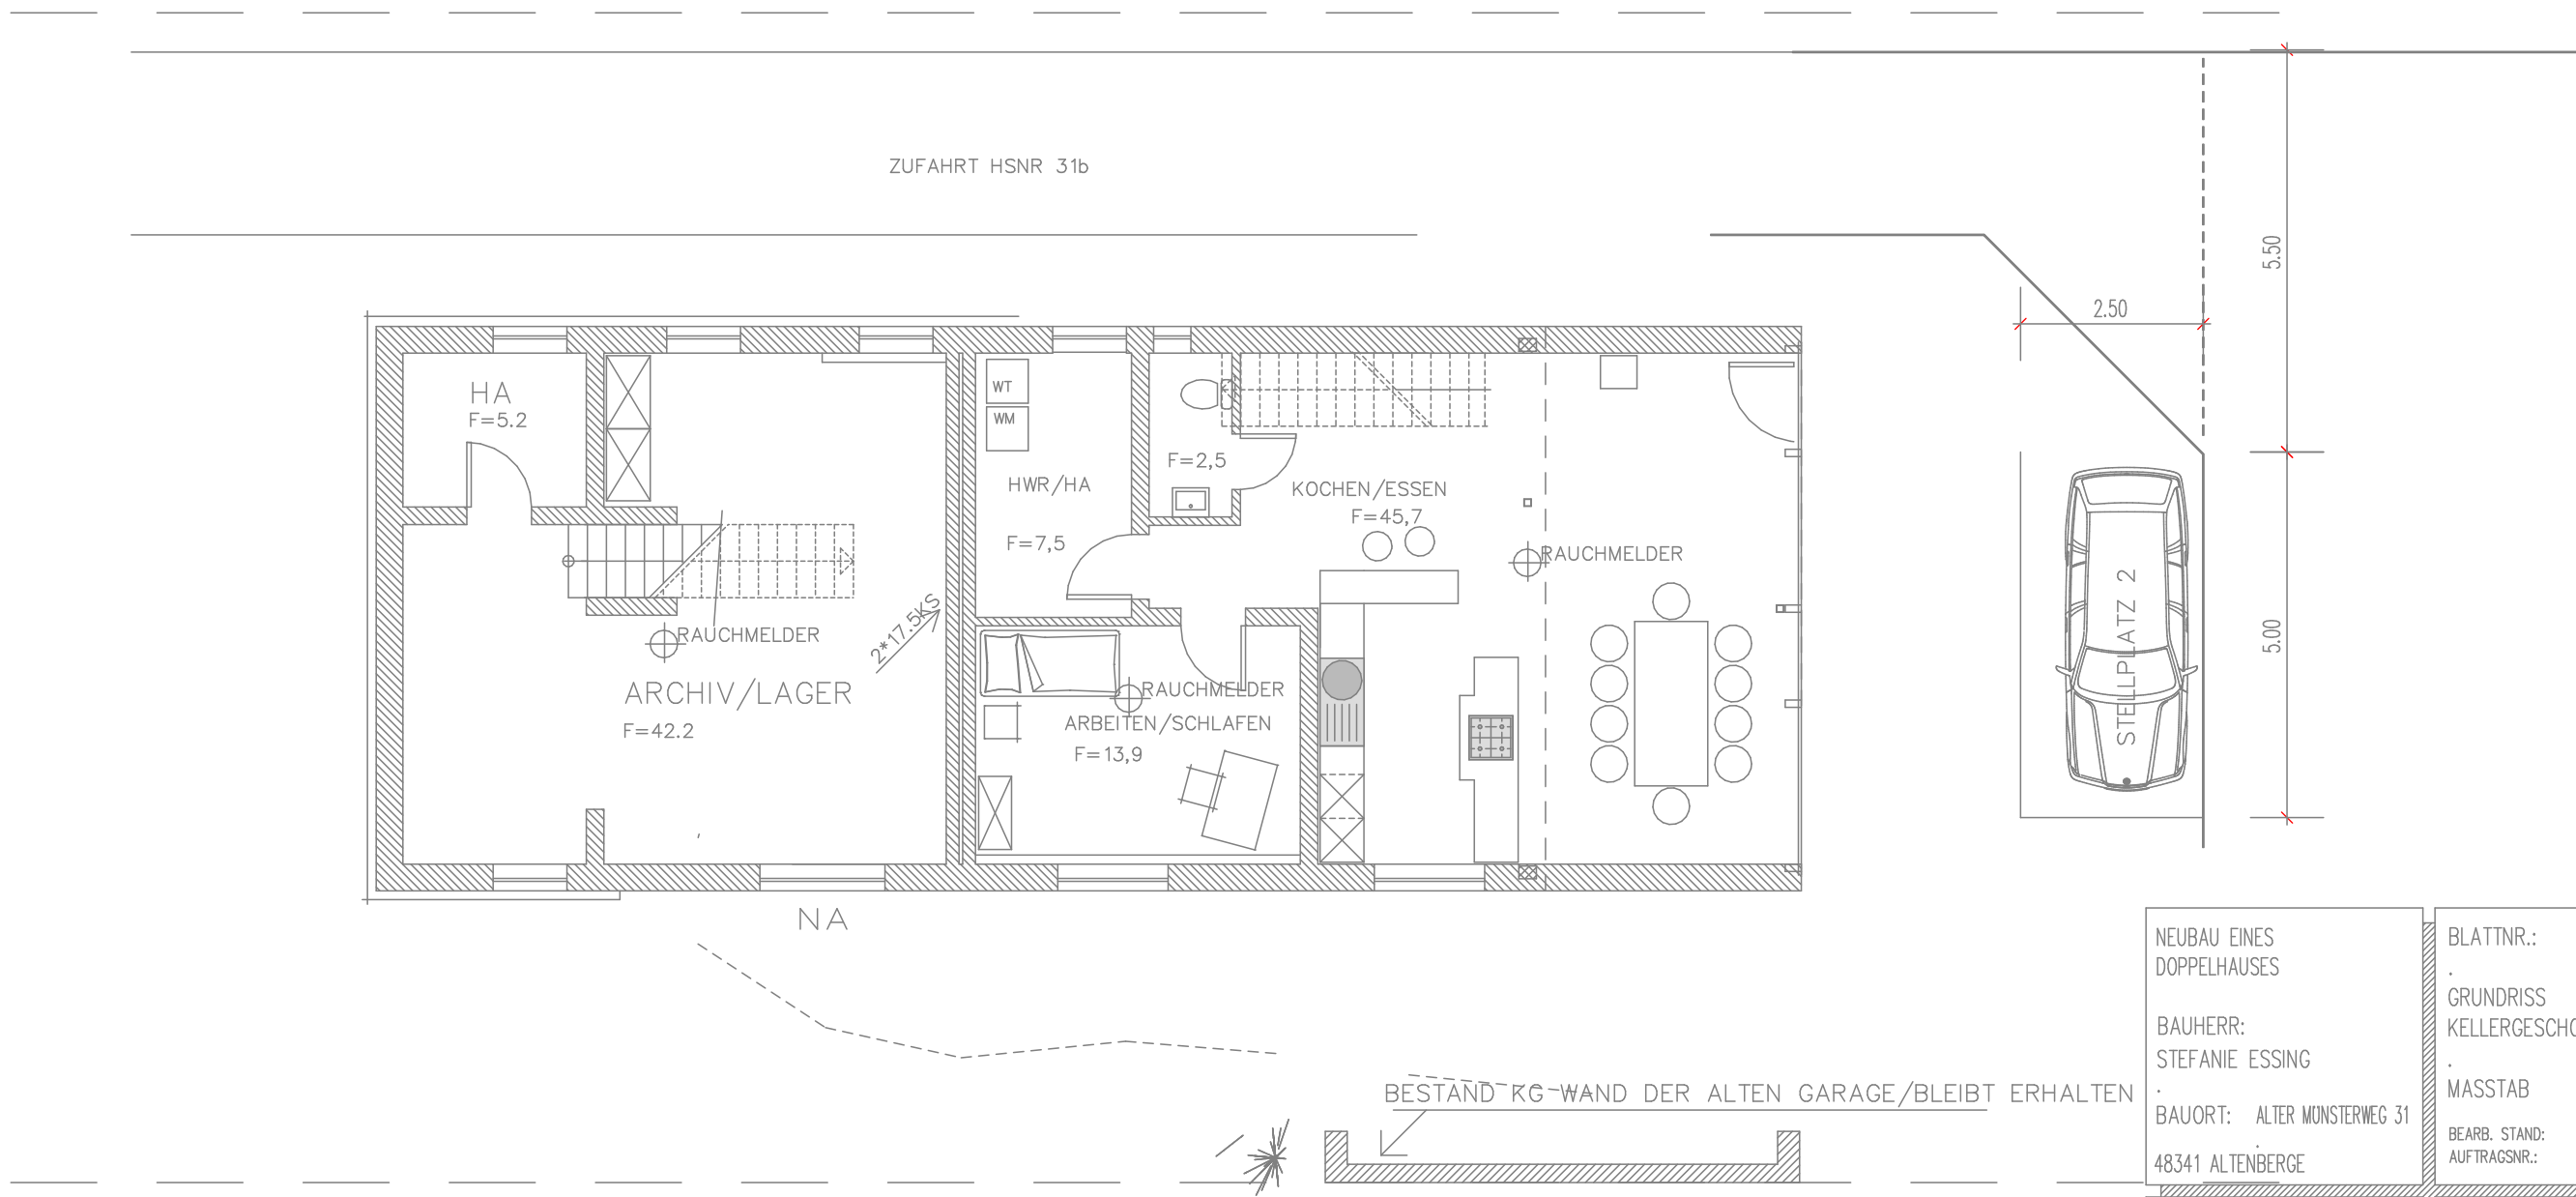

KELLERGESCHOSS

NEUBAU EINES DOPPELHAUSES	BLATTNR.: ESG 19.02
BAUHERR: STEFANIE ESSING	GRUNDRISS KELLERGESCHOSS
BAUORT: ALTER MÜNSTERWEG 31 48341 ALTENBERGE	MASSTAB 1: 100
	BEARB. STAND: 31.07.2019 AUFTRAGSNR.: 16 05 04
DER BAUHERR:	DER ARCHITEKT:

BAUSTUDIO

ARCHITEKTEN + INGENIEURE
DIPL.-ING. G. LEUGERING DIPL.-ING. TH. HOLKER
SALZBERGENER STR. 121 RHEINE TEL.: 05971-2928
AM ALTEN ZOLLHAUS 3 48341 ALTENBERGE TEL.: 02505/3676
www.baustudio-rheine.de