
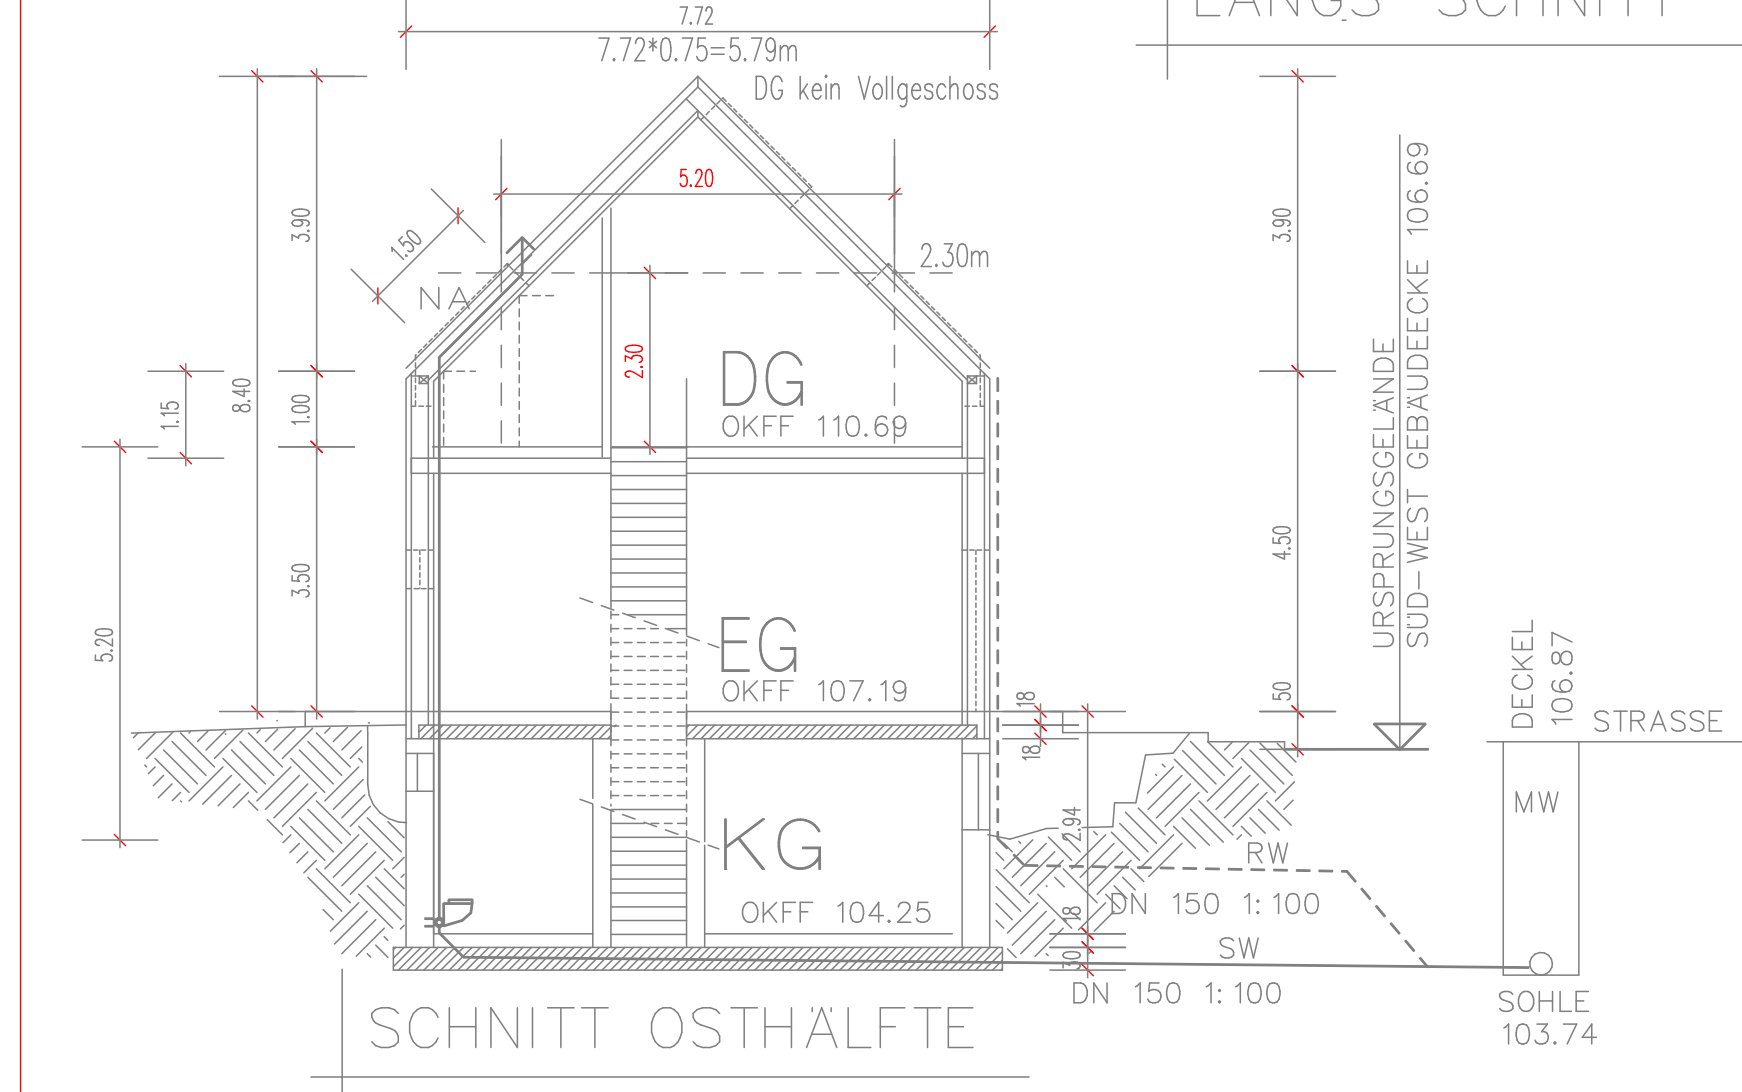


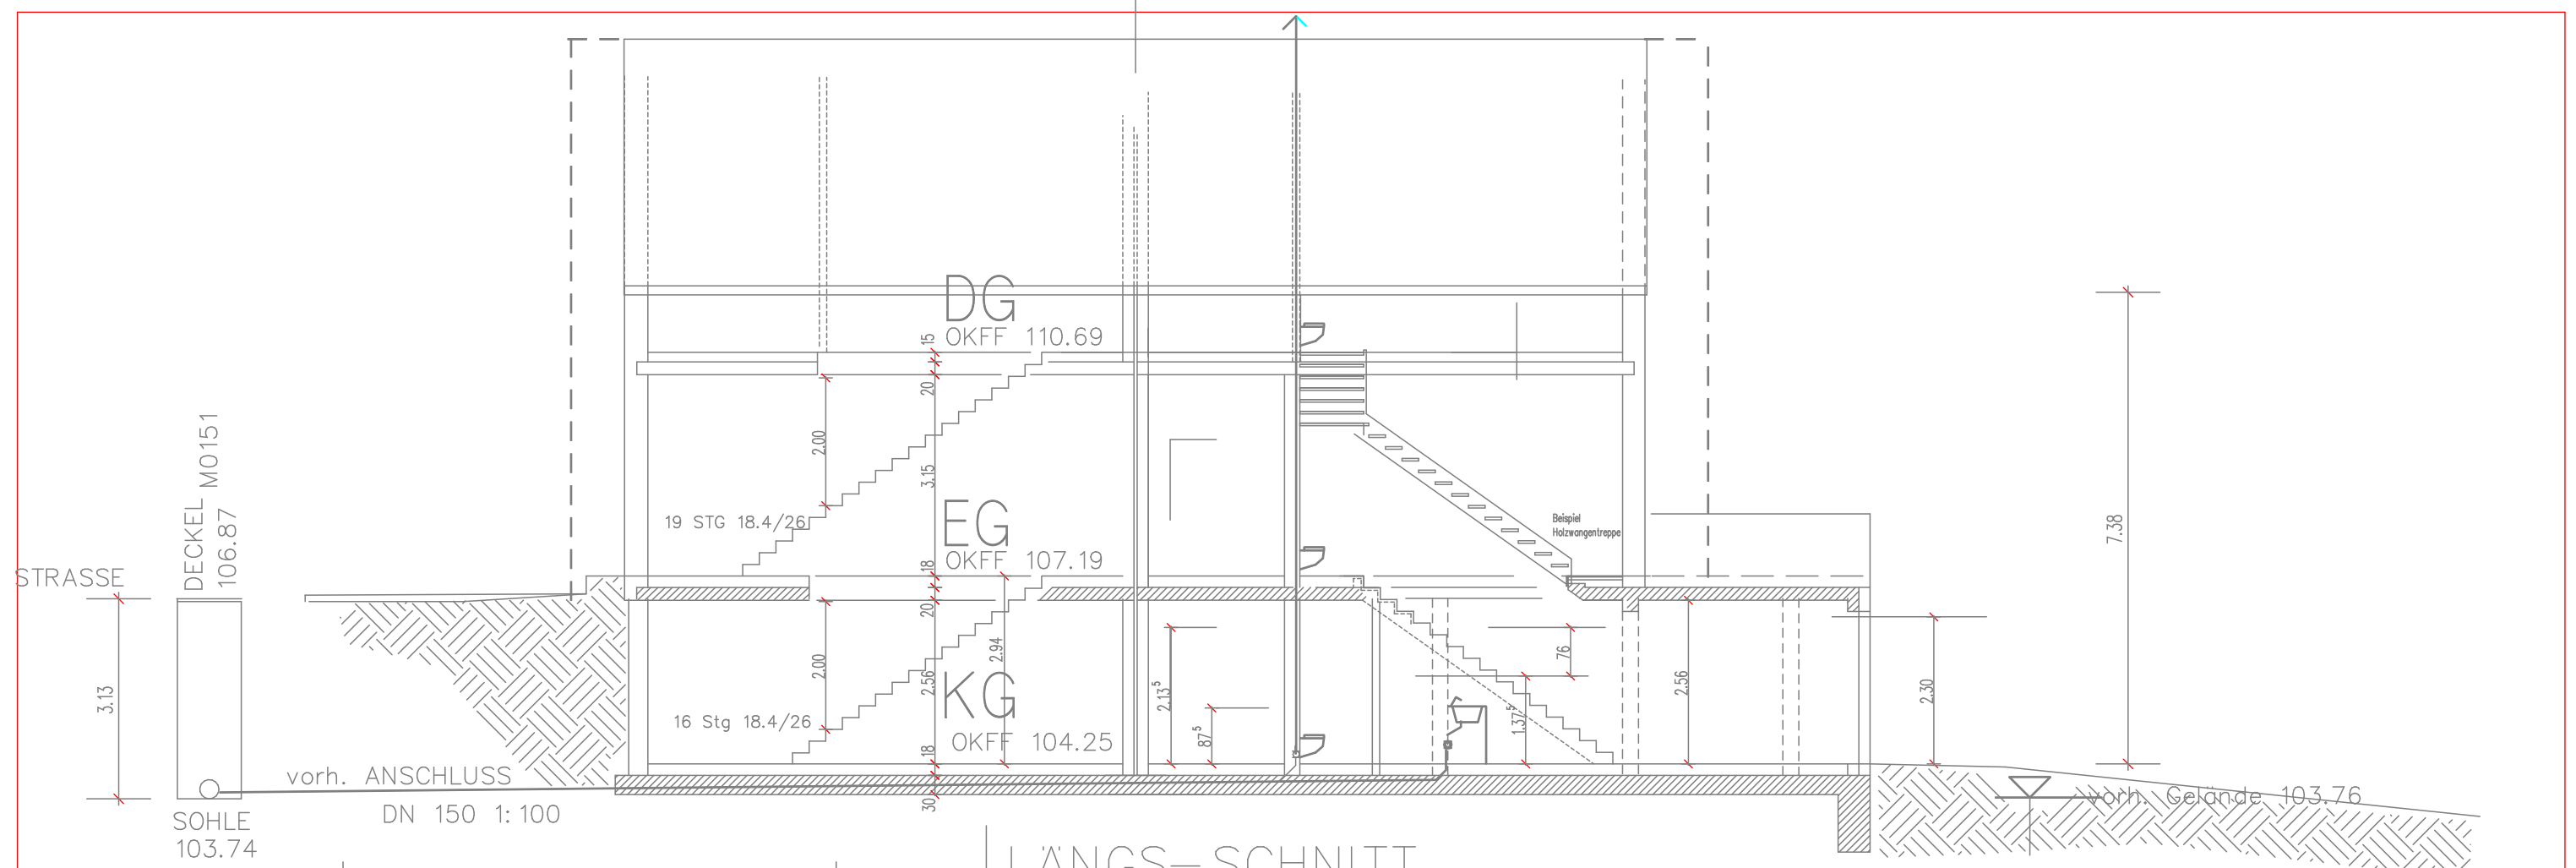

NEUBAU EINES DOPPELHAUSES	BLATTNR.: ESG 19.05
BAUHERR: STEFANIE ESSING	SYTEMSCHNITTE
BAUORT: ALTER MUNSTERWEG 31 48341 ALTENBERGE	MASSTAB 1: 100
	BEARB. STAND: 31.07.2019 AUFTRAGSNR.: 16 05 04
DER BAUHERR:	DER ARCHITEKT: