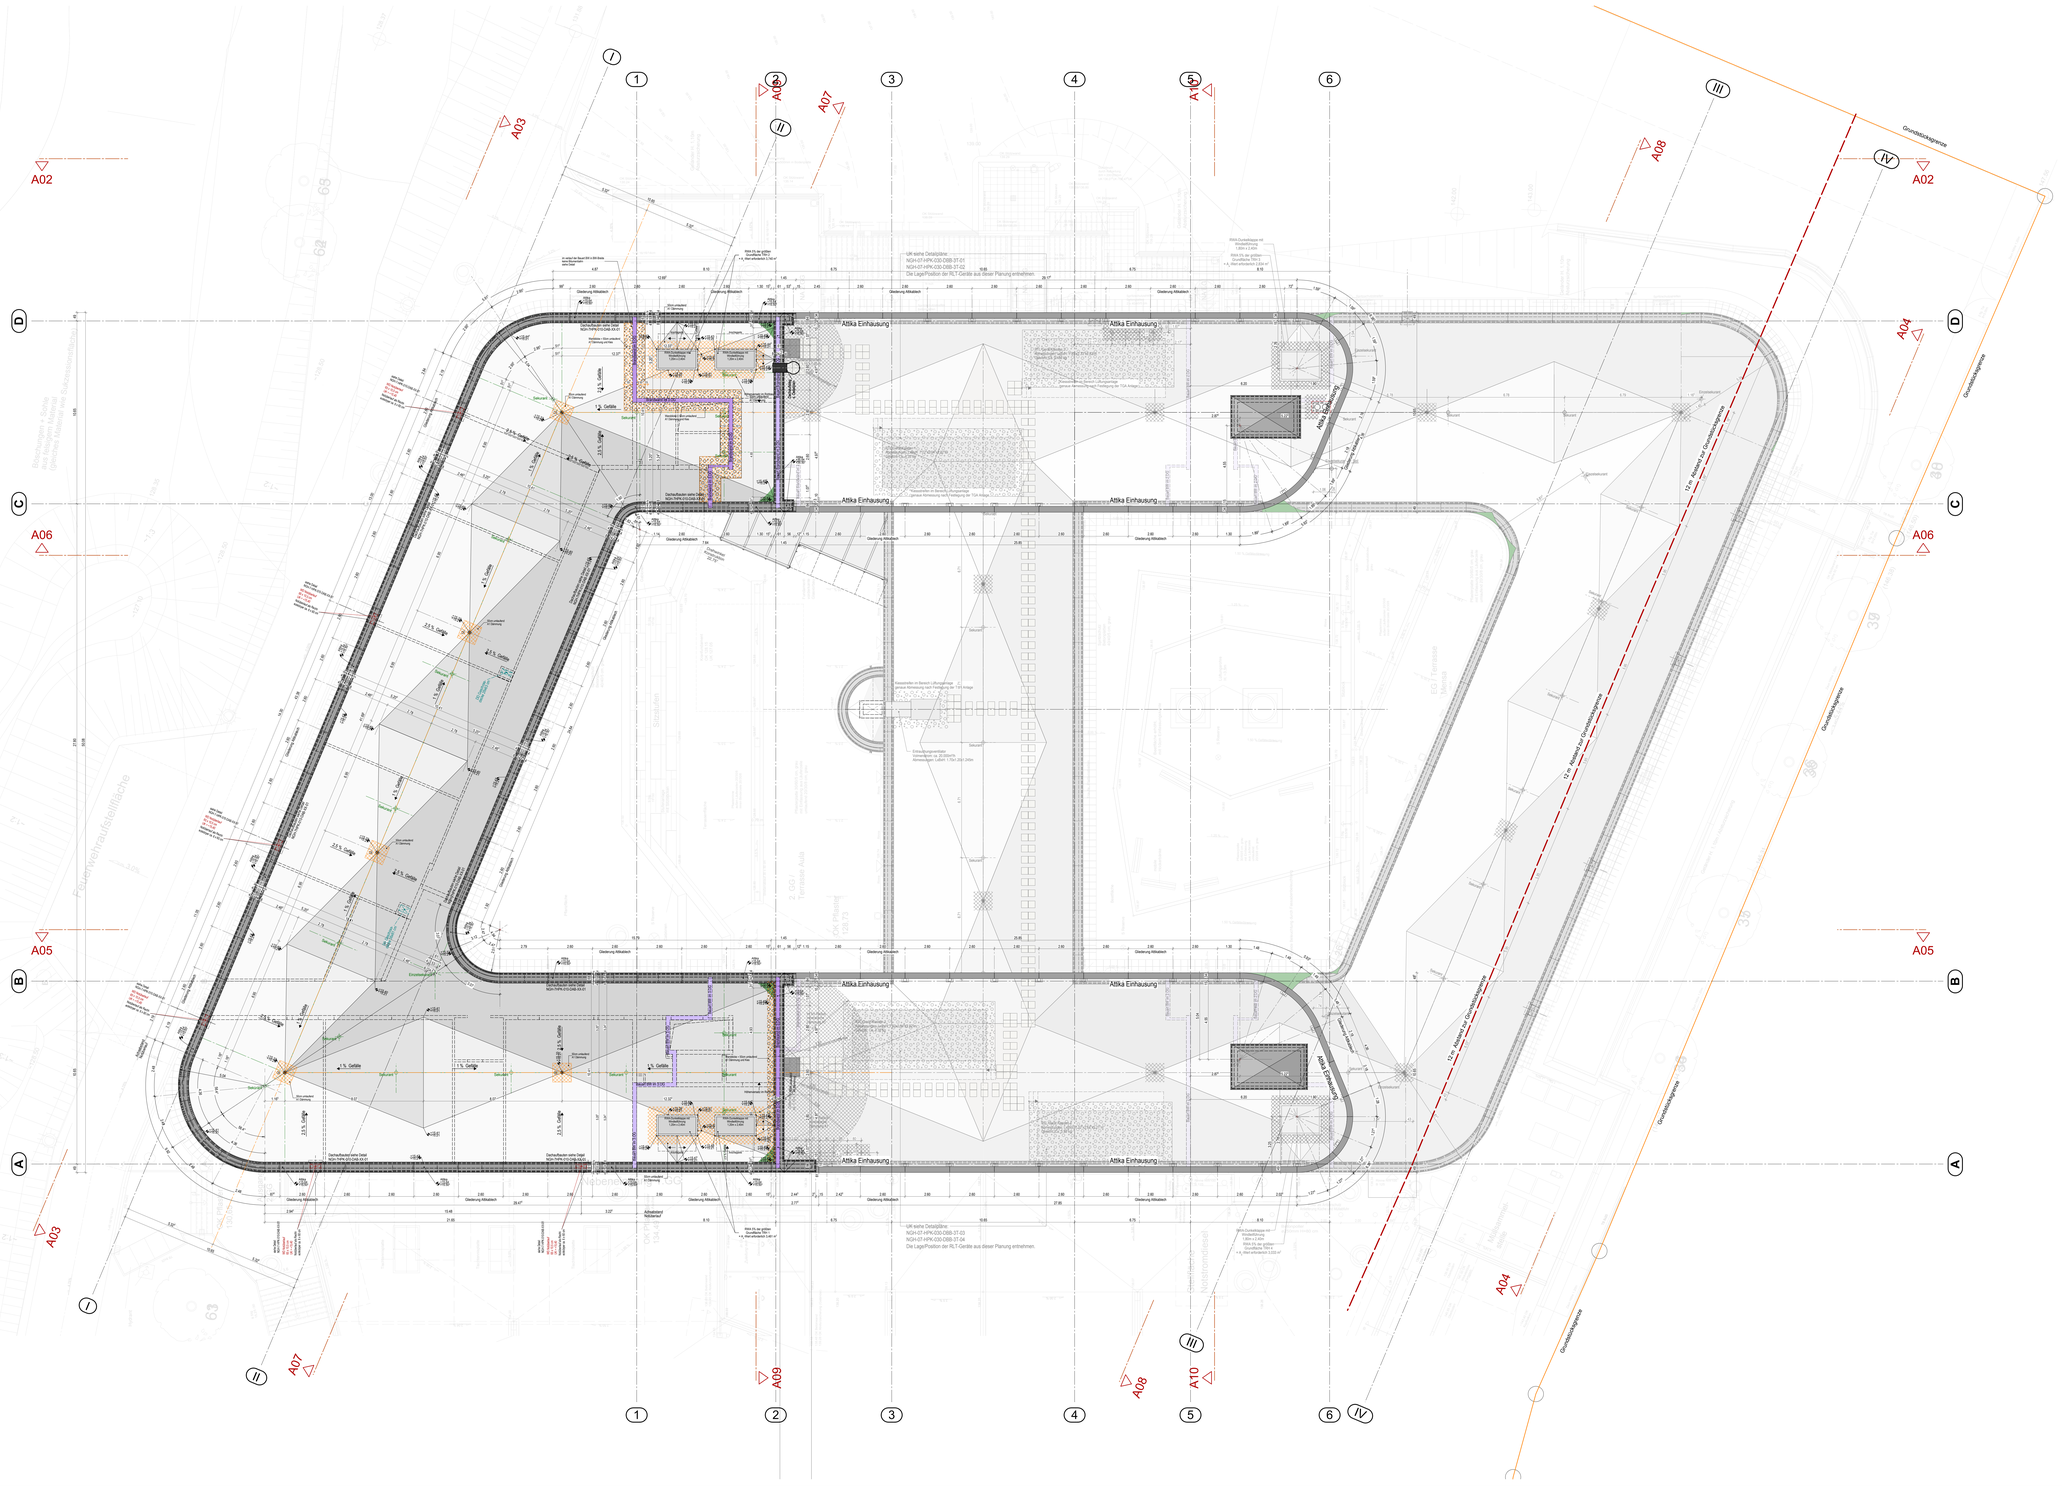

Legende

± 0,00 = 138,35 m NHN

Symbole / Hinweise

UKD	Unterkante Decke
UZ	Unterzug
ÜZ	Überzug
VK	Vorderkante
LH	Lichte Höhe
OKFF	OK Fertigmaß
OKRD	OK Rohmaß
BRH	Brüstungshöhe ab OKFF
0,95 (0,90) [1,05]	OK Fertigverglasung (BRH ab OKFF bis OK Rohbrüstung)
± 0,00 (2,25%)	[BRH ab OKRD bis OK Rohbrüstung]
± 0,00 (2,25%)	Türbeete mit Türhöhe von OKRD bis UK Sturz (mh): Türhöhe von OKFFB bis UK Sturz (fertig):
47 dB	= R'w - ⌀ im eingebauten Zustand gemessener Wert d. Bauteils m. allen Nebenwegen
BR-FV	Brüstung als Festverglasung
R	Rolladen (Bedienseite)
DD	Deckendurchbruch
BD	Bodendurchbruch
WD	Wanddurchbruch
WS	Wandschlitz
RÖ	Revisionsöffnung
RS	Rohrsohle
BA	Bodenablauf
DE	Dacheinlauf
RR	Regenrohr
HK	Heizkörper
HYD	Hydrant
WHY	Wandhydrant
F	Feuerlöscher
RWA	Rauch- und Wärmeabzug
RW	Rettungsweg
NA	Notausgang
St-G	Stahlrahmentür m. Glasfl.
St-G-P	Stahlrahmentür m. Glas Paneel
St-B-P	Stahlrahmentür m. Blech Paneel
alS-R	außenl. Sonnenschr. Raffstore
iB	innenl. Blendschutz
St-B	Stahlleichtür
IV	innenl. Verdunkelung
EÖ	Elektromagn. Öffnehaltung

Brandschutz

B2	schwerentflammbar
A1, A2	nicht brennbar
F30 AB	feuerhemmend, i. W. nicht brennbare Baustoffe
F30 A	feuerhemmend, nicht brennbare Baustoffe
F60 AB	hochfeuerhemmend, i. W. nicht brennbare Baustoffe
F60 A	hochfeuerhemmend, nicht brennbare Baustoffe
F90 AB	feuerbeständig, i.W. nicht brennbare Baustoffe
F90 A	feuerbeständig, nicht brennbare Baustoffe
BA BW	Bauart Brandwand
BW	Brandwand
R	Rauchschutztür
D	dichtschließend
S	selbstschließend

Materialien

		Bestand - Maßnahmen im Bestand
		Abbruch
tragend	nicht trag.	WU-Stb. (WU-STB)
tragend	nicht trag.	Stahlbeton (STB)
tragend	nicht trag.	Porenbeton (PB)
tragend	nicht trag.	Mauerwerk (MW)
tragend	nicht trag.	Betonfertigteil (FT)
		Estrich, unbew. Beton
		Normal-, Perimeterdämmung, WDVS
		Trapezblech
		Sperrschicht
		Gipskartonwände (GK)
		Gipskartonvorsatzschale hallohoch (GK)
		Glaswandanlage
		Fenster (Pfosten-Riegel) Fe (PRR)
		Vorhangfassade
		Deckenstärke 0,40 - 0,32 - 0,28 m

SB	Beton (Sicht)	GP	Gehweg-Platten
HE	Heiz-Estrich	TP	Terrassen-Platten
VE	Estrich (Verbund)	NP	Naturstein-Platten
SE	Estrich (schwimmend)	BB	Balkonbelag (Bankirai,WPC)
ET	Estrich (Trennlage)	EB	Elastische Beilage hier PVC
GA	Gussasphalt	Tx	Textilbelag (Teppich)
Pf	Pflaster (Beton)	GK	Gipskarton
Pa	Parkett	Be	Beschichtung
FI	Fliesen	MP	Metallpaneel
BP	Betonplatten	GP	Glaspaneel
BF	Betonfertigteil	DP	Dämmplatten
BÜ	Bühnenboden	KV	Kaltraum Verglasung

Bewegungsfläche 1,20 / 1,20m
ES Edelstahl
Pu Putz
Sp Spachtelung
AD Abhangdecke
AK Akustikdecke
RD Rasterdecke
AN Anstrich (allgemein)
AS Anstrich (Staubbindend)
AÖ Anstrich (öffest)

Raumstempel und Türnummerierung

Raumstempel

Raumvolumen / Geschoss				
Raumnummer	02-	1.10 Klassenraum 6. Jgst.		
Fußbodenaufbauhöhe	RS5	37,35 m²	12,45 m²	
lichte Raumhöhe	0,15 m	3,00 m	0,29 m	3,44 m
Bodenaufbau	B: Ps, SE		D: Sp o. Pu, AN	
Wandaufbau	W: Sp o. Pu, AN			12,32 m²

Bezeichnung nach Raumprogramm
m² n. DIN 277
Bodenfläche
Deckenaufbauhöhe
Rohbau-/ raumhöhe
Deckenaufbau
Wandfläche

Türstempel

G2
RS5-T01
S37 | DIN R
T30RS

Geschoss
Raum -Typ
Schallschutz | DIN RL
Brandschutz

BODEN: Parkett auf schwimmendem Estrich
WÄNDE: Spachtelung oder Putz mit Anstrich
DECKE: Spachtelung oder Putz mit Anstrich

GÜLTIGKEIT DER PLANUNG / AUSFÜHRUNGSVORAUSSETZUNGEN

Der maßgebliche Inhalt ist dem Farbplot und im Datenaustausch der PDF-Datei zu entnehmen!

Die Freigabe dieses Plans gilt nur in Verbindung mit den Schalplänen und den Plänen der Fachingenieure für TGA, Schall- und Wärmeschutz, sowie der geprüften Statik und den Angaben des Brandschutzkonzeptes. Unstimmigkeiten sind der Bauleitung rechtzeitig anzuzeigen.

Die örtliche Bauleitung und die ausführenden Firmen sind gehalten, die vorliegenden Bauauflagen zu berücksichtigen und Widersprüche schriftlich anzuzeigen.

Schlitze und Durchbrüche sind von den ausführenden Firmen eigenverantwortlich zu planen und vor der Ausführung dem planenden sowie dem bauleitenden Architekten zur Freigabe vorzulegen.

Eine Planfreigabe gilt nur in Verbindung mit der zugehörigen freigegebenen Bemusterung

Der Inhalt der Pläne ist als Ganzes, in seinen Teilen, in konzeptioneller, konstruktiver und gestalterischer Hinsicht geistiges Eigentum des Architekturbüros Kottmair und urheberrechtlich geschützt. Weitergabe an Dritte, Vervielfältigungen, Veränderungen und Veröffentlichungen nur mit Zustimmung der Verfasser!

Index	Änderung	Datum	Gez.
AA	Planerstellung	2018-06-15	NK
AB	Anpassung und Ergänzungen+ DA 2.Obergeschoss	2018-08-31	RS
AC	Diverse Ergänzungen & Einarbeitungen und Plannr. korrigiert, s.Wolken	2018-09-21	Er
P-00	aktualisierter Planstand	2019-02-05	Er.

weitere Fachpläner | weitere Fachpläner | weitere Fachpläner

Projekt: **Neubau Gymnasium Haan** — Planart: **Ausführungsplanung**

Planungsnummer: **NGH-7-HPK-100-GRP-DA-01-P-00** — Maßstab: **M 1:100**

Inhalt: Gesamtgrundriss — Inhalt Index: Grundriss

Inhalt: Übersichtsplan - Dachaufsicht 3.Obergeschoss (Aufstockung)

± 0,00 = 138,35 m NHN

Übersicht

GARTENSTADTHAAN

Freigabe

Der Bauherr: Datum

Der Architekt:

ARCHITEKTENKAMMER NORDRHEIN-WESTFALEN ARCHITEKT A. CIRCITTA

B.Walter Ingenieurgesellschaft mbHg — Technik
Schurwalder Straße 27
73730 Esslingen
Tel.: 0341 / 94 40 9-18
neff@ig-walter.de

PhönixConsult GmbH — Brandschutz
Meerhusacher Straße 64-78 (Haus 4)
97076 Würzburg
Tel.: 02150 / 32 93-0
windhoevel@phoenixconsult.de

TÜV SÜD Advimo GmbH — TGA
Eduard-Pfeiffer-Straße 119
52070 Aachen
Tel.: 02236 / 80 80-410
paul.ihnes@tuv-sued.de

Körner-Evers Bauphysik GmbH & Co. KG — Bauphysik
Hallwachsstraße 3
70191 Stuttgart
Tel.: 0711 / 215 796 36
e.schlaich@koerner-evers.de

SM Ingenieurplan GmbH — Außenanlagen
Werner-Bock-Str. 38
33602 Bielefeld
Tel.: 0521 / 16488-13
paulsen@sm-plan.de

Vermessungsbüro Austerschmidt — Vermessung
Westring 14
50389 Wesseling
Tel.: 02236 / 42402
vermessung@austerschmidt.net

MBN Bau AG
Niederlassung Köln
Melatengürtel 131
50825 Köln
Tel.: 0221 / 954202 - 0
Fax: 0221 / 954202 - 8090

Bauherr: **Stadt Haan - Die Bürgermeisterin**
vertreten durch das
Gebäudemanagement
Alleestr. 8
42781 Haan

Architekturbüro Kottmair
Hanspeter Kottmair
Dipl.- Ing. Architekt
Lövenicher Weg 36
50933 Köln-Müngersdorf
Telefon 0221-94 97 92-0
Telefax 0221-94 97 92-99
E-Mail mail@hp-kottmair.de

Projekt: Neubau Gymnasium Haan
Adlerstr. 3, 42781 Haan

Gezeichnet 2018-06-15 NK | Geändert siehe Index

Projekt-Nr. 396.1 | Leistungsphase 7 | Maßstab 1:100 | Blattgröße DIN A0+ (1189 mm x 880 mm)