


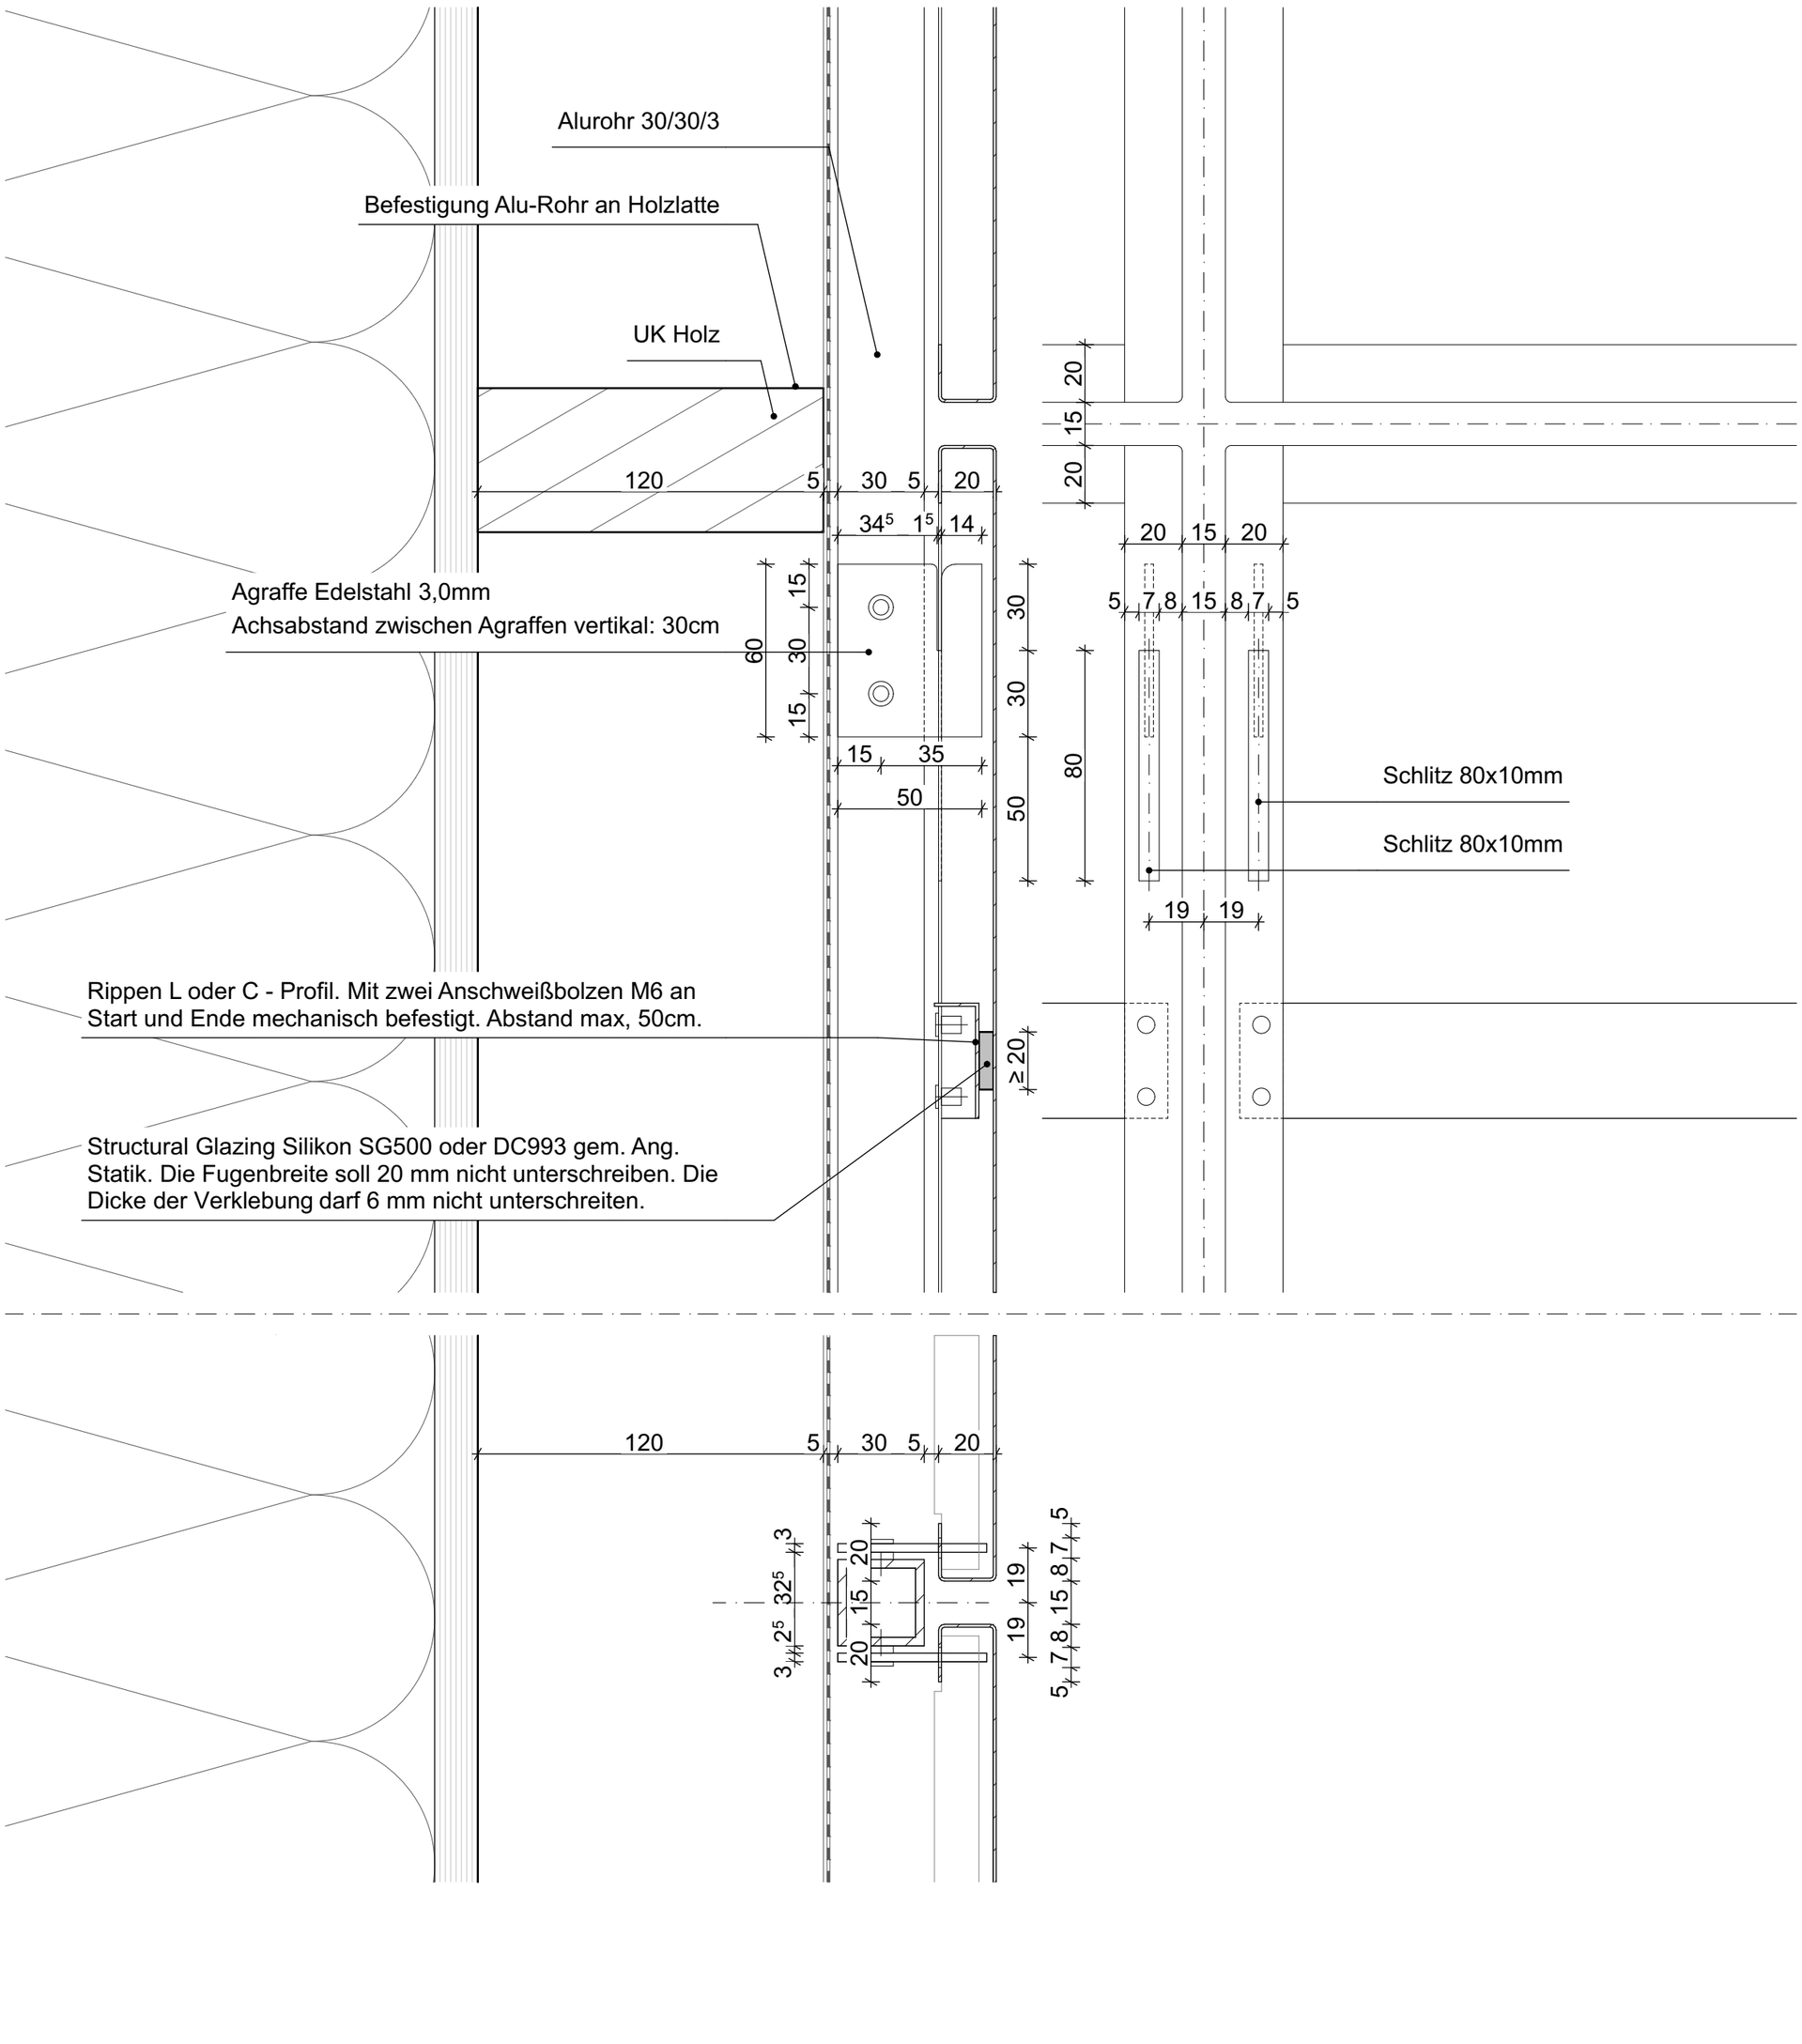


Titus Bernhard Architekten

Haus 10 x 10

Fassadendetail 1:2