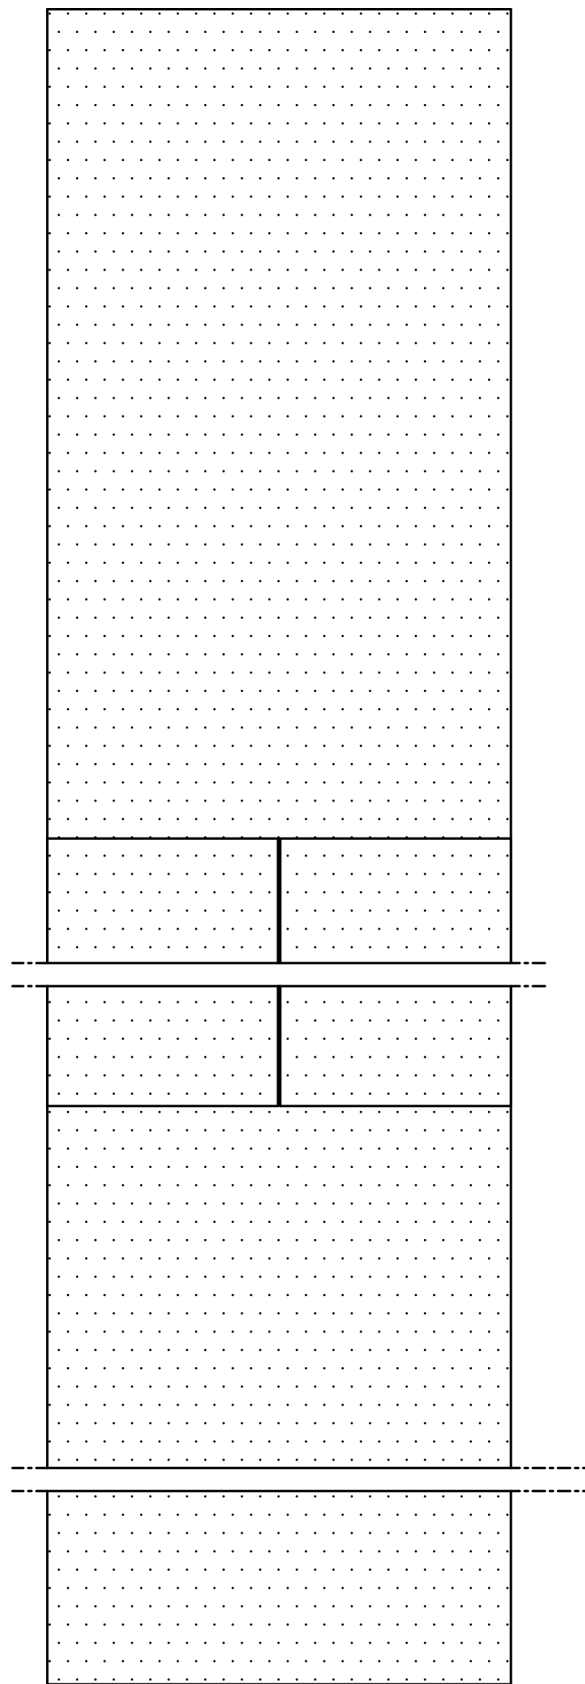
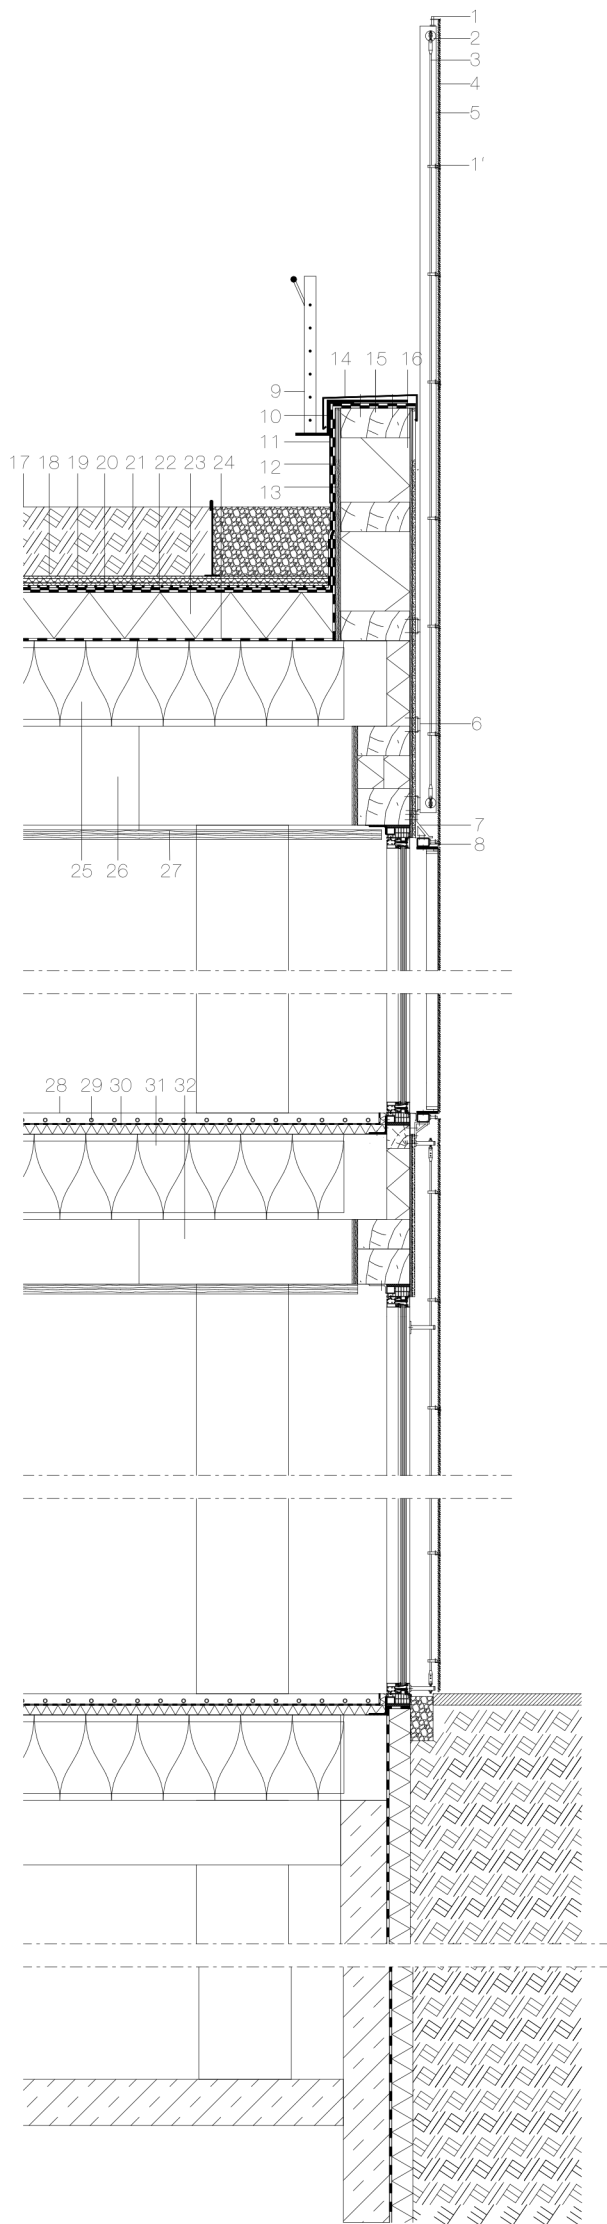


1 /1' Streckmetallhalterung
 2 Drahtseilhalterung
 3 Drahtseil
 4 Streckmetall
 5 Rundrohr
 6 Anker
 7 Anker
 8 Unterkonstruktion Fensterladen

9 Geländer
 10 Z-Winkel Befestigung Geländer
 11 Blech
 12 Abdichtung
 13 Holzunterkonstruktion
 14 Blech
 15 Holzkeil
 16 Dämmung

17 Vegetationsschicht
 18 Filterschicht
 19 Wasserspeicher- und Dränschicht
 20 Wurzelschutzschicht
 21 Trennschicht
 22 Obere Dichtungsebene
 23 Wärmedämmung
 24 Untere Dichtungsebene

25 Bodenplatten
 26 Unterzug
 27 Abgehängte Decke
 28 Estrich
 29 Bodenheizung
 30 Dämmung
 31 Bodenplatte
 32 Unterzug