
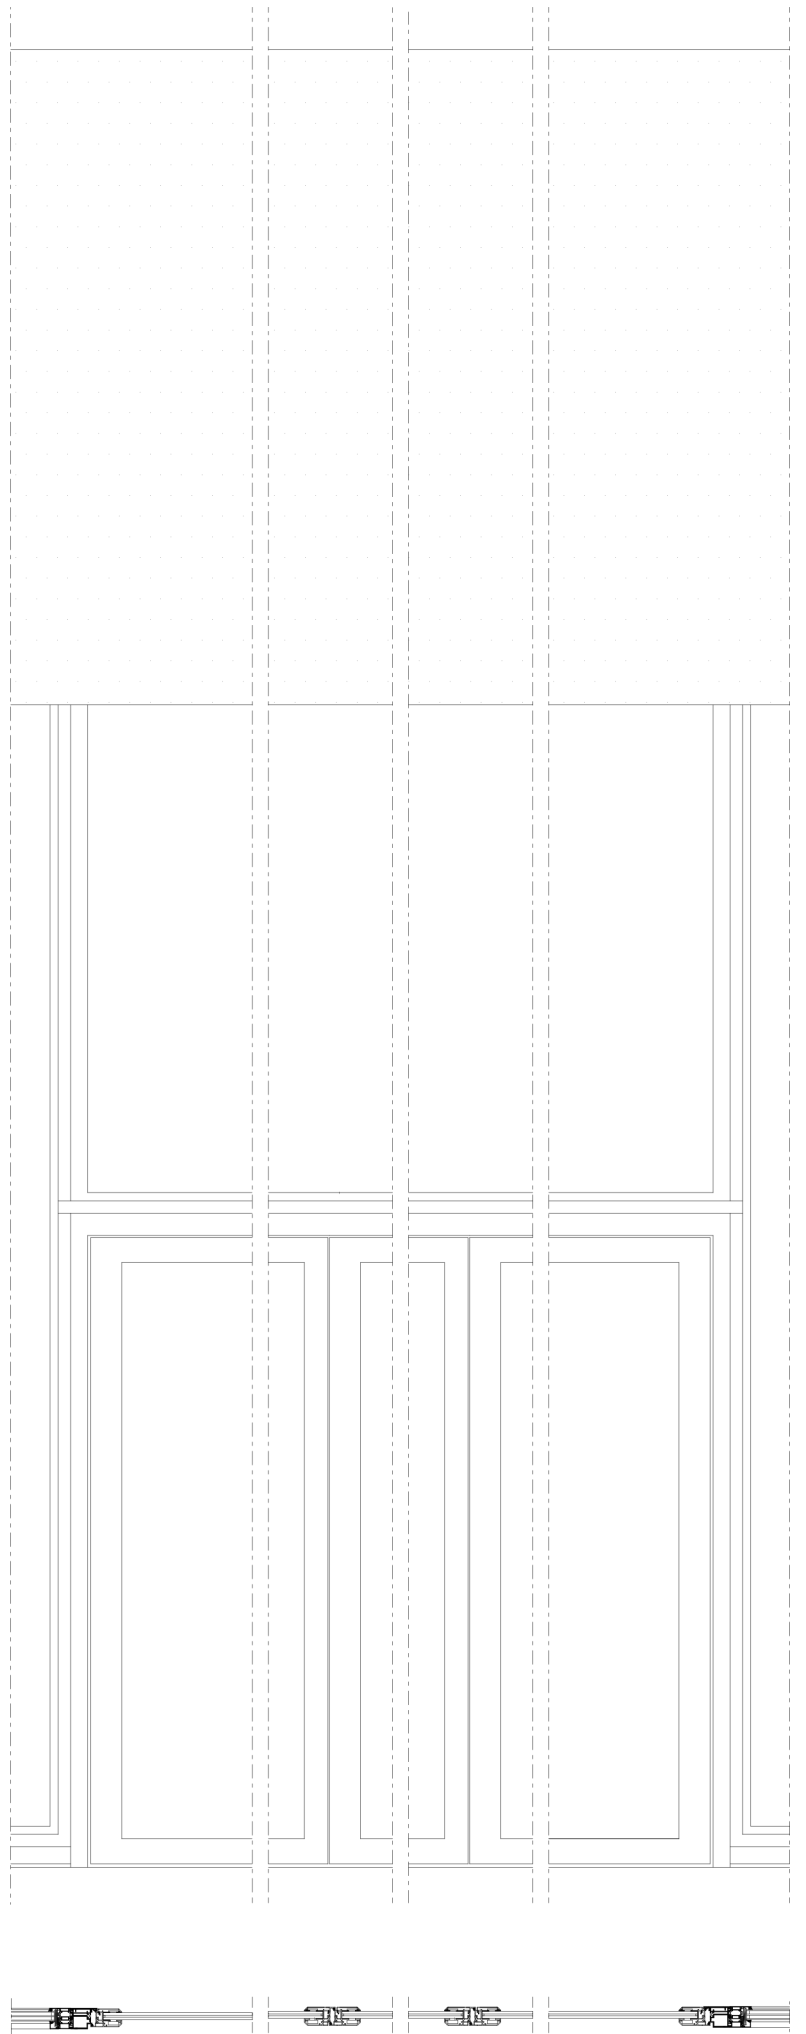


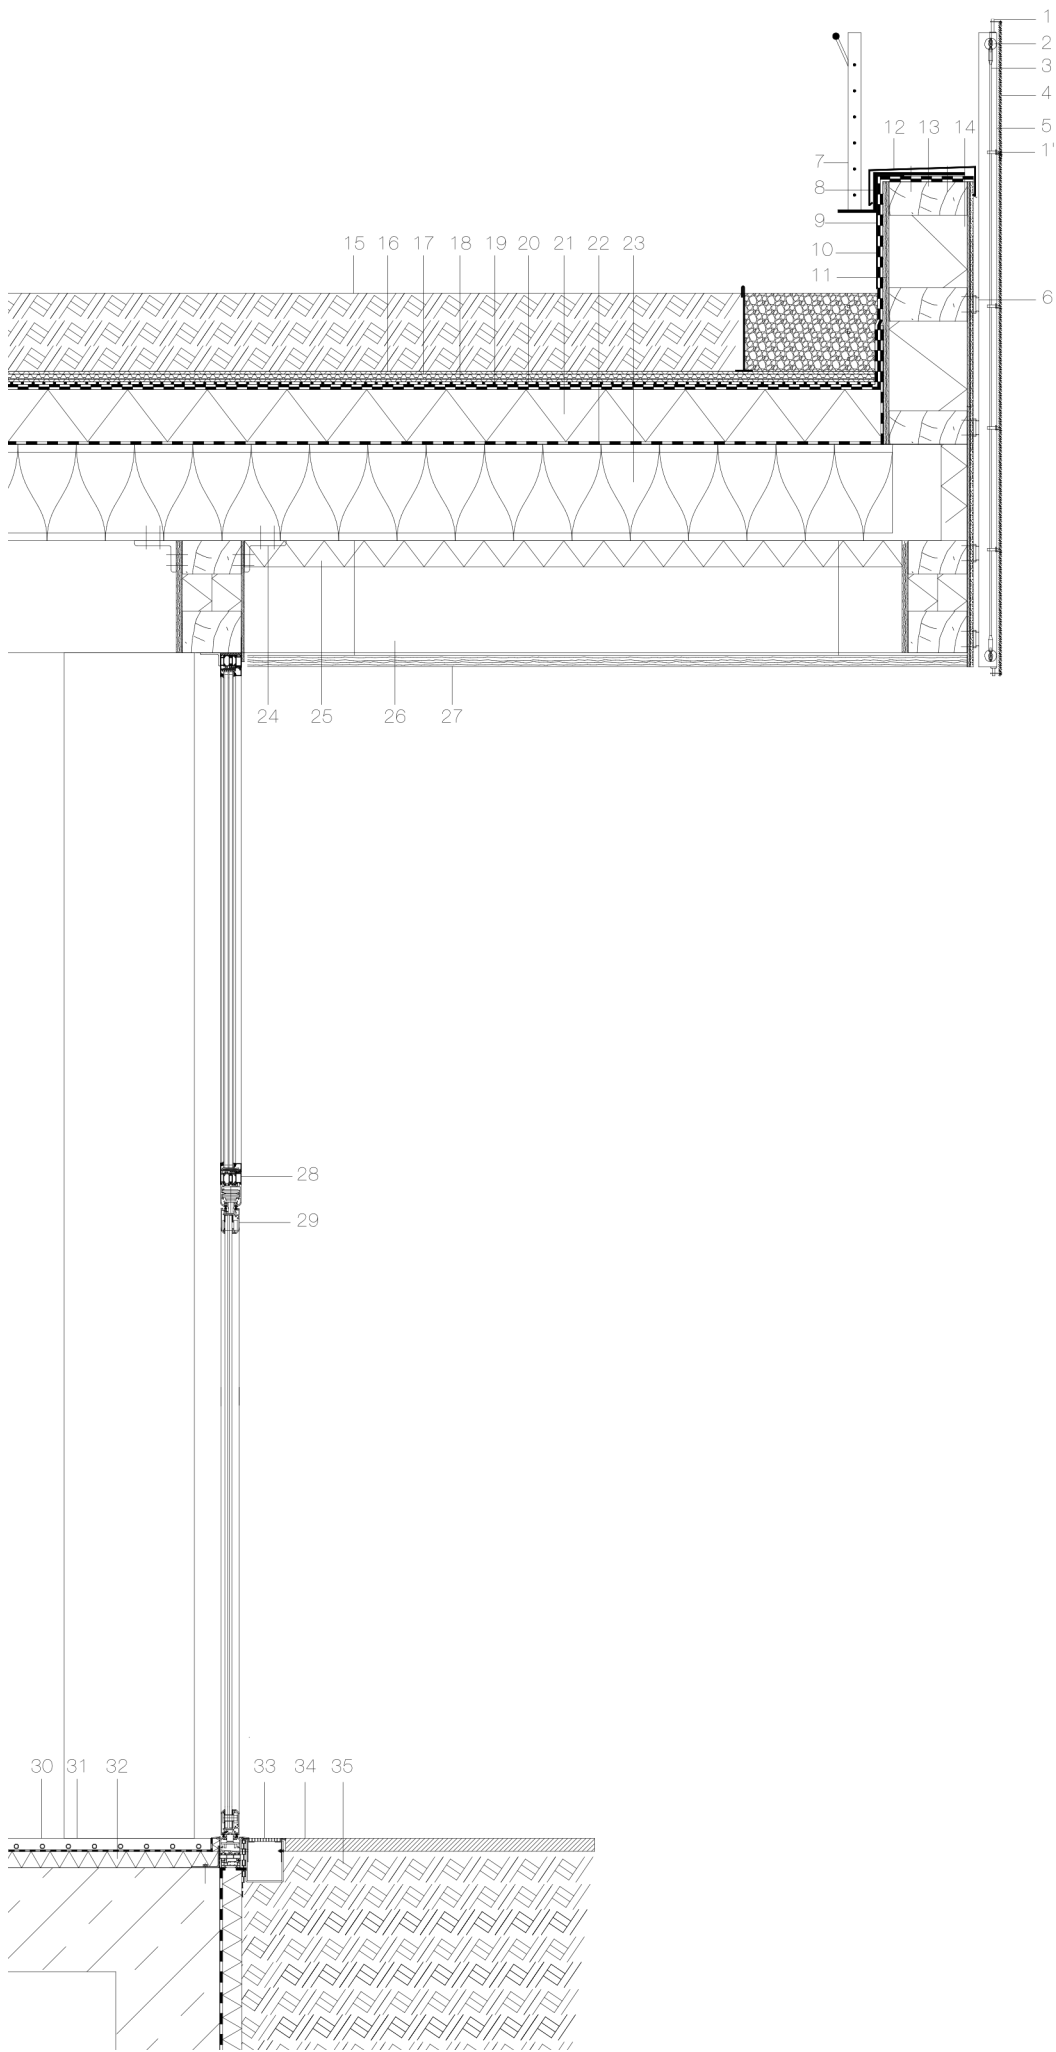

1/1' Streckmetallhalterung
2 Drahtseilhalterung
3 Drahtseil
4 Streckmetall
5 Rundrohr
6 Anker
7 Geländer
8 Z-Winkel zur Befestigung vom Geländer

9 Blech
10 Abdichtung
11 Holzunterkonstruktion
12 Blech
13 Holzkeil
14 Dämmung
15 Vegetationsschicht
16 Filterschicht
17 Wasserspeicher- und Dränschicht

18 Wurzelschutzschicht
19 Trennschicht
20 Obere Dichtungsebene
21 Wärmedämmung
22 Untere Dichtungsebene
23 Bodenplatten
24 Stahl L- Winkel
25 Wärmedämmung
26 Unterzug

27 Abgehängte Decke
28 Festverglasung
29 Drehschiebefenster
30 Estrich
31 Bodenheizung
32 Dämmung
33 Wasserrinne
34 Pflasterstein
35 Erdreich