


# Grundriss 1. Obergeschoss

Maker Space und Pop Up Stores

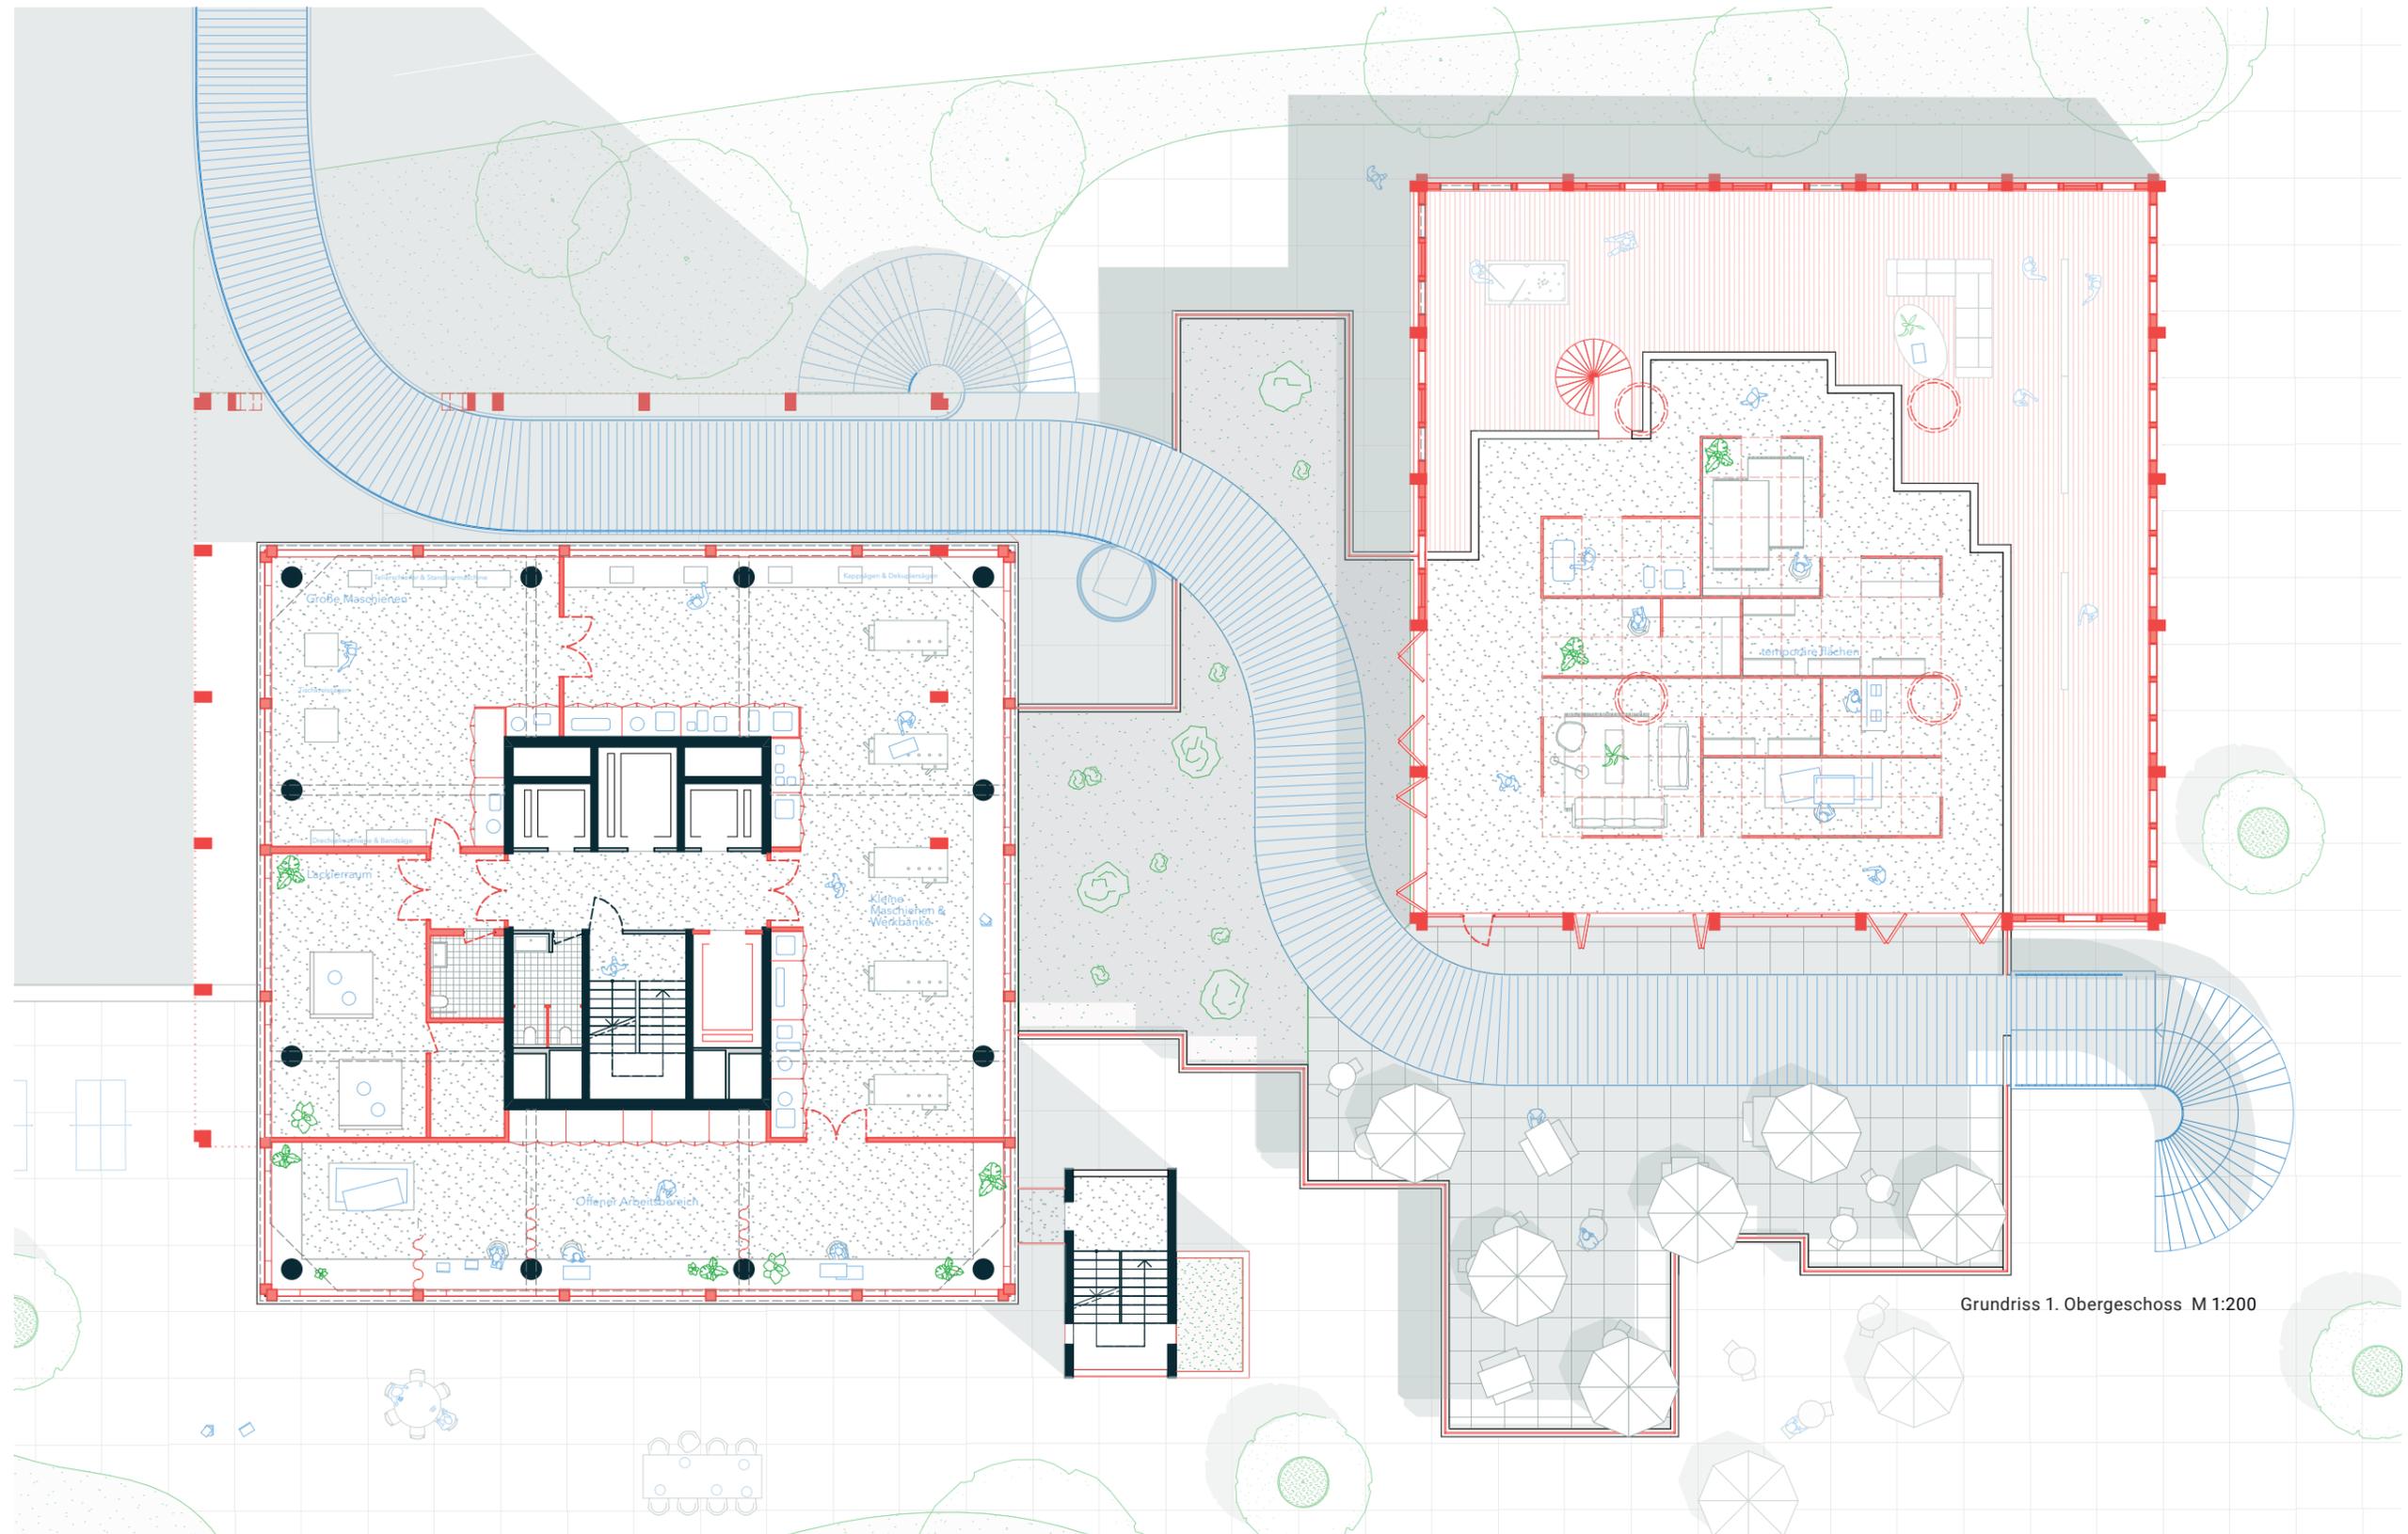

Grundriss 1. Obergeschoss M 1:200