


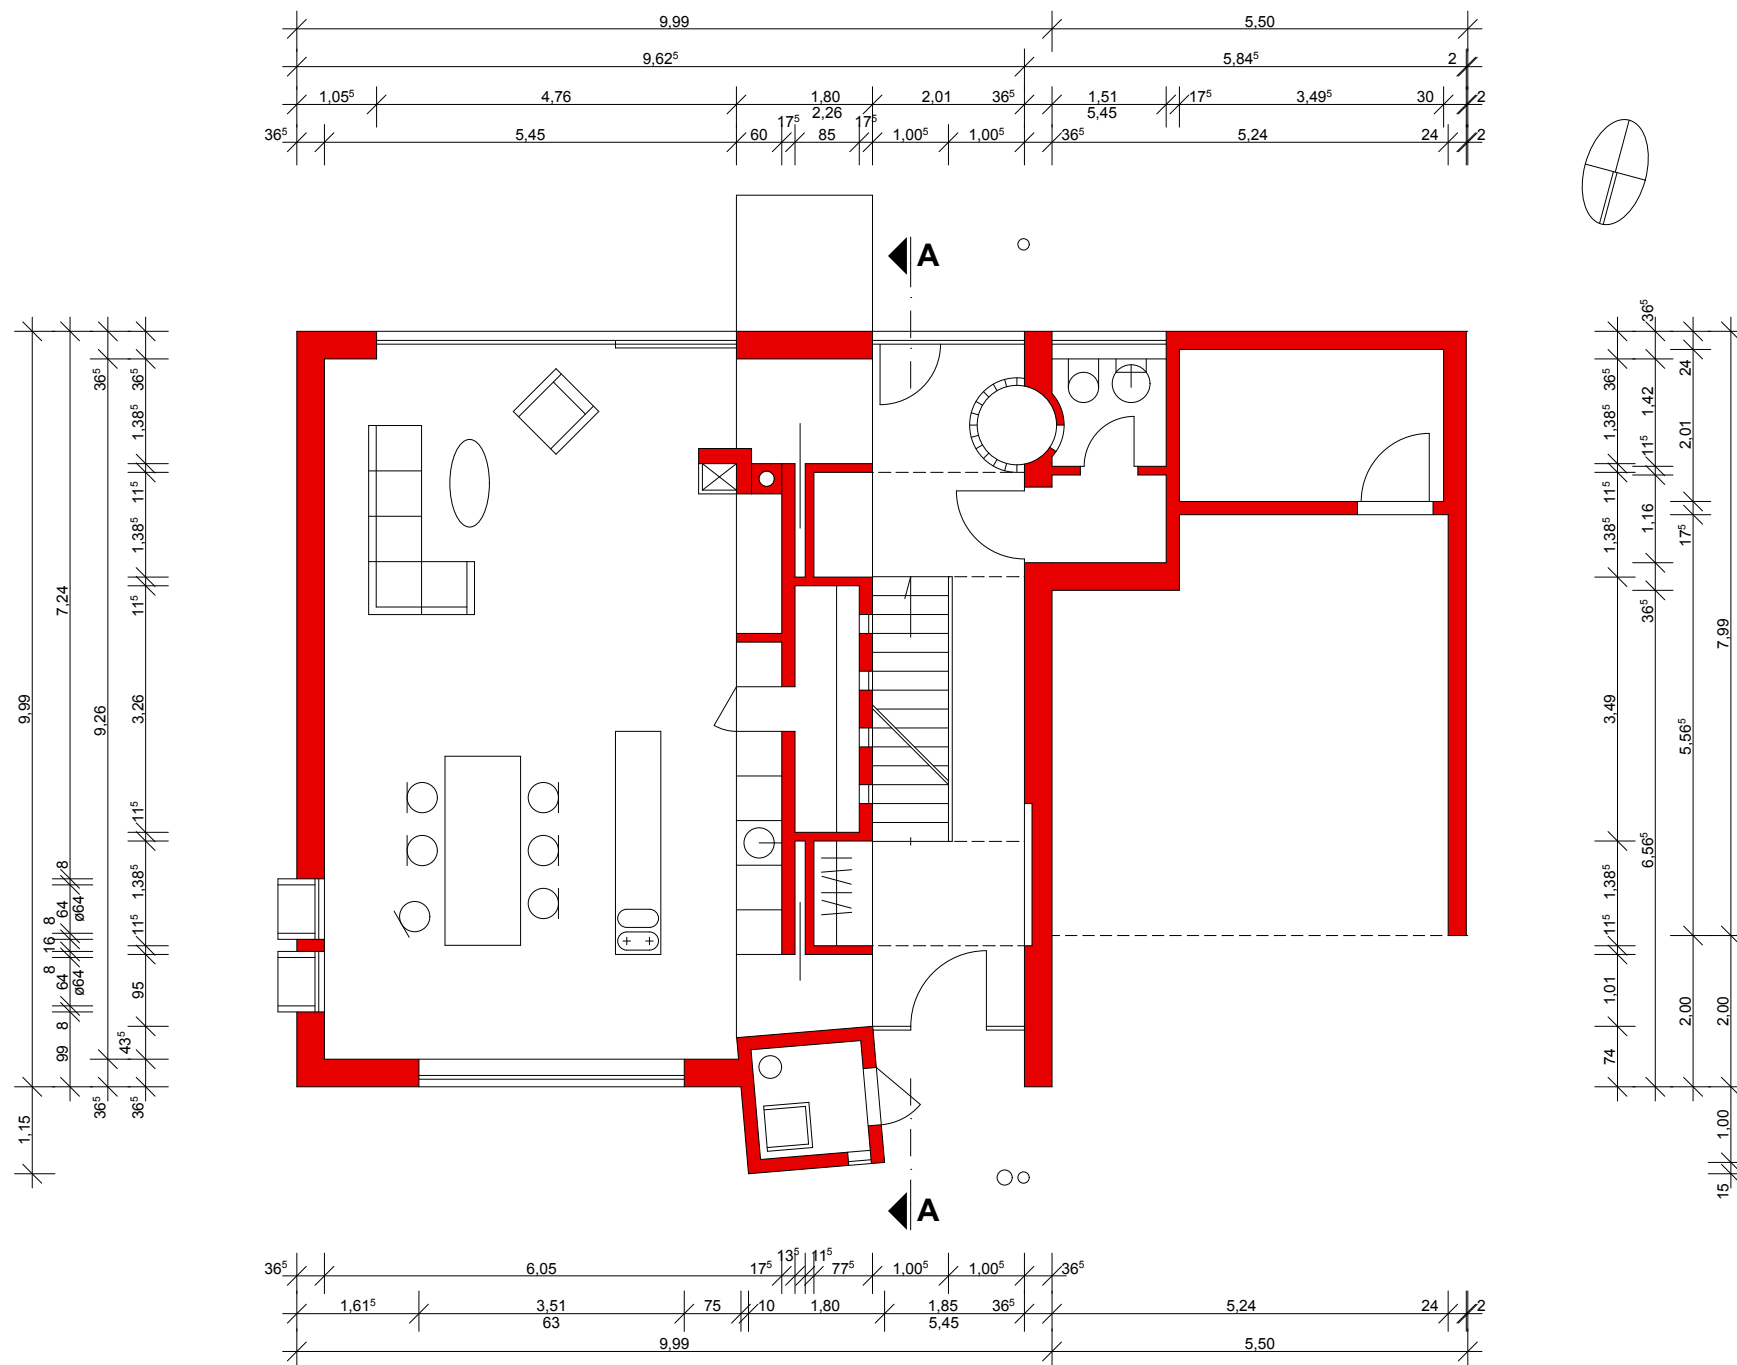

DER BAUHERR:

DER ARCHITEKT:

EINFAMILIENWOHNHAUS MIT GARAGE
ANDREA UND UWE SCHWERDT
PORTUGIESERSTRASSE 1-3
67098 BAD DÜRKHEIM
FLURST.-NR.: 1851/11, 1851/12

BAUEINGABE

02/53/04

GRUNDRISS EG

1:100

24. SEPTEMBER 2010

29.7/42.0

S.E.

ARCHITEKTENGRUPPE **NUMEROBIS**

dipl.ing. jürgen presser
dipl.ing. petra presser

freier architekt

Herzogstrasse 3 68723 Schwetzingen
www.architektengruppe-numerobis.de

Fon 06202 53121
Fax 06202 57164