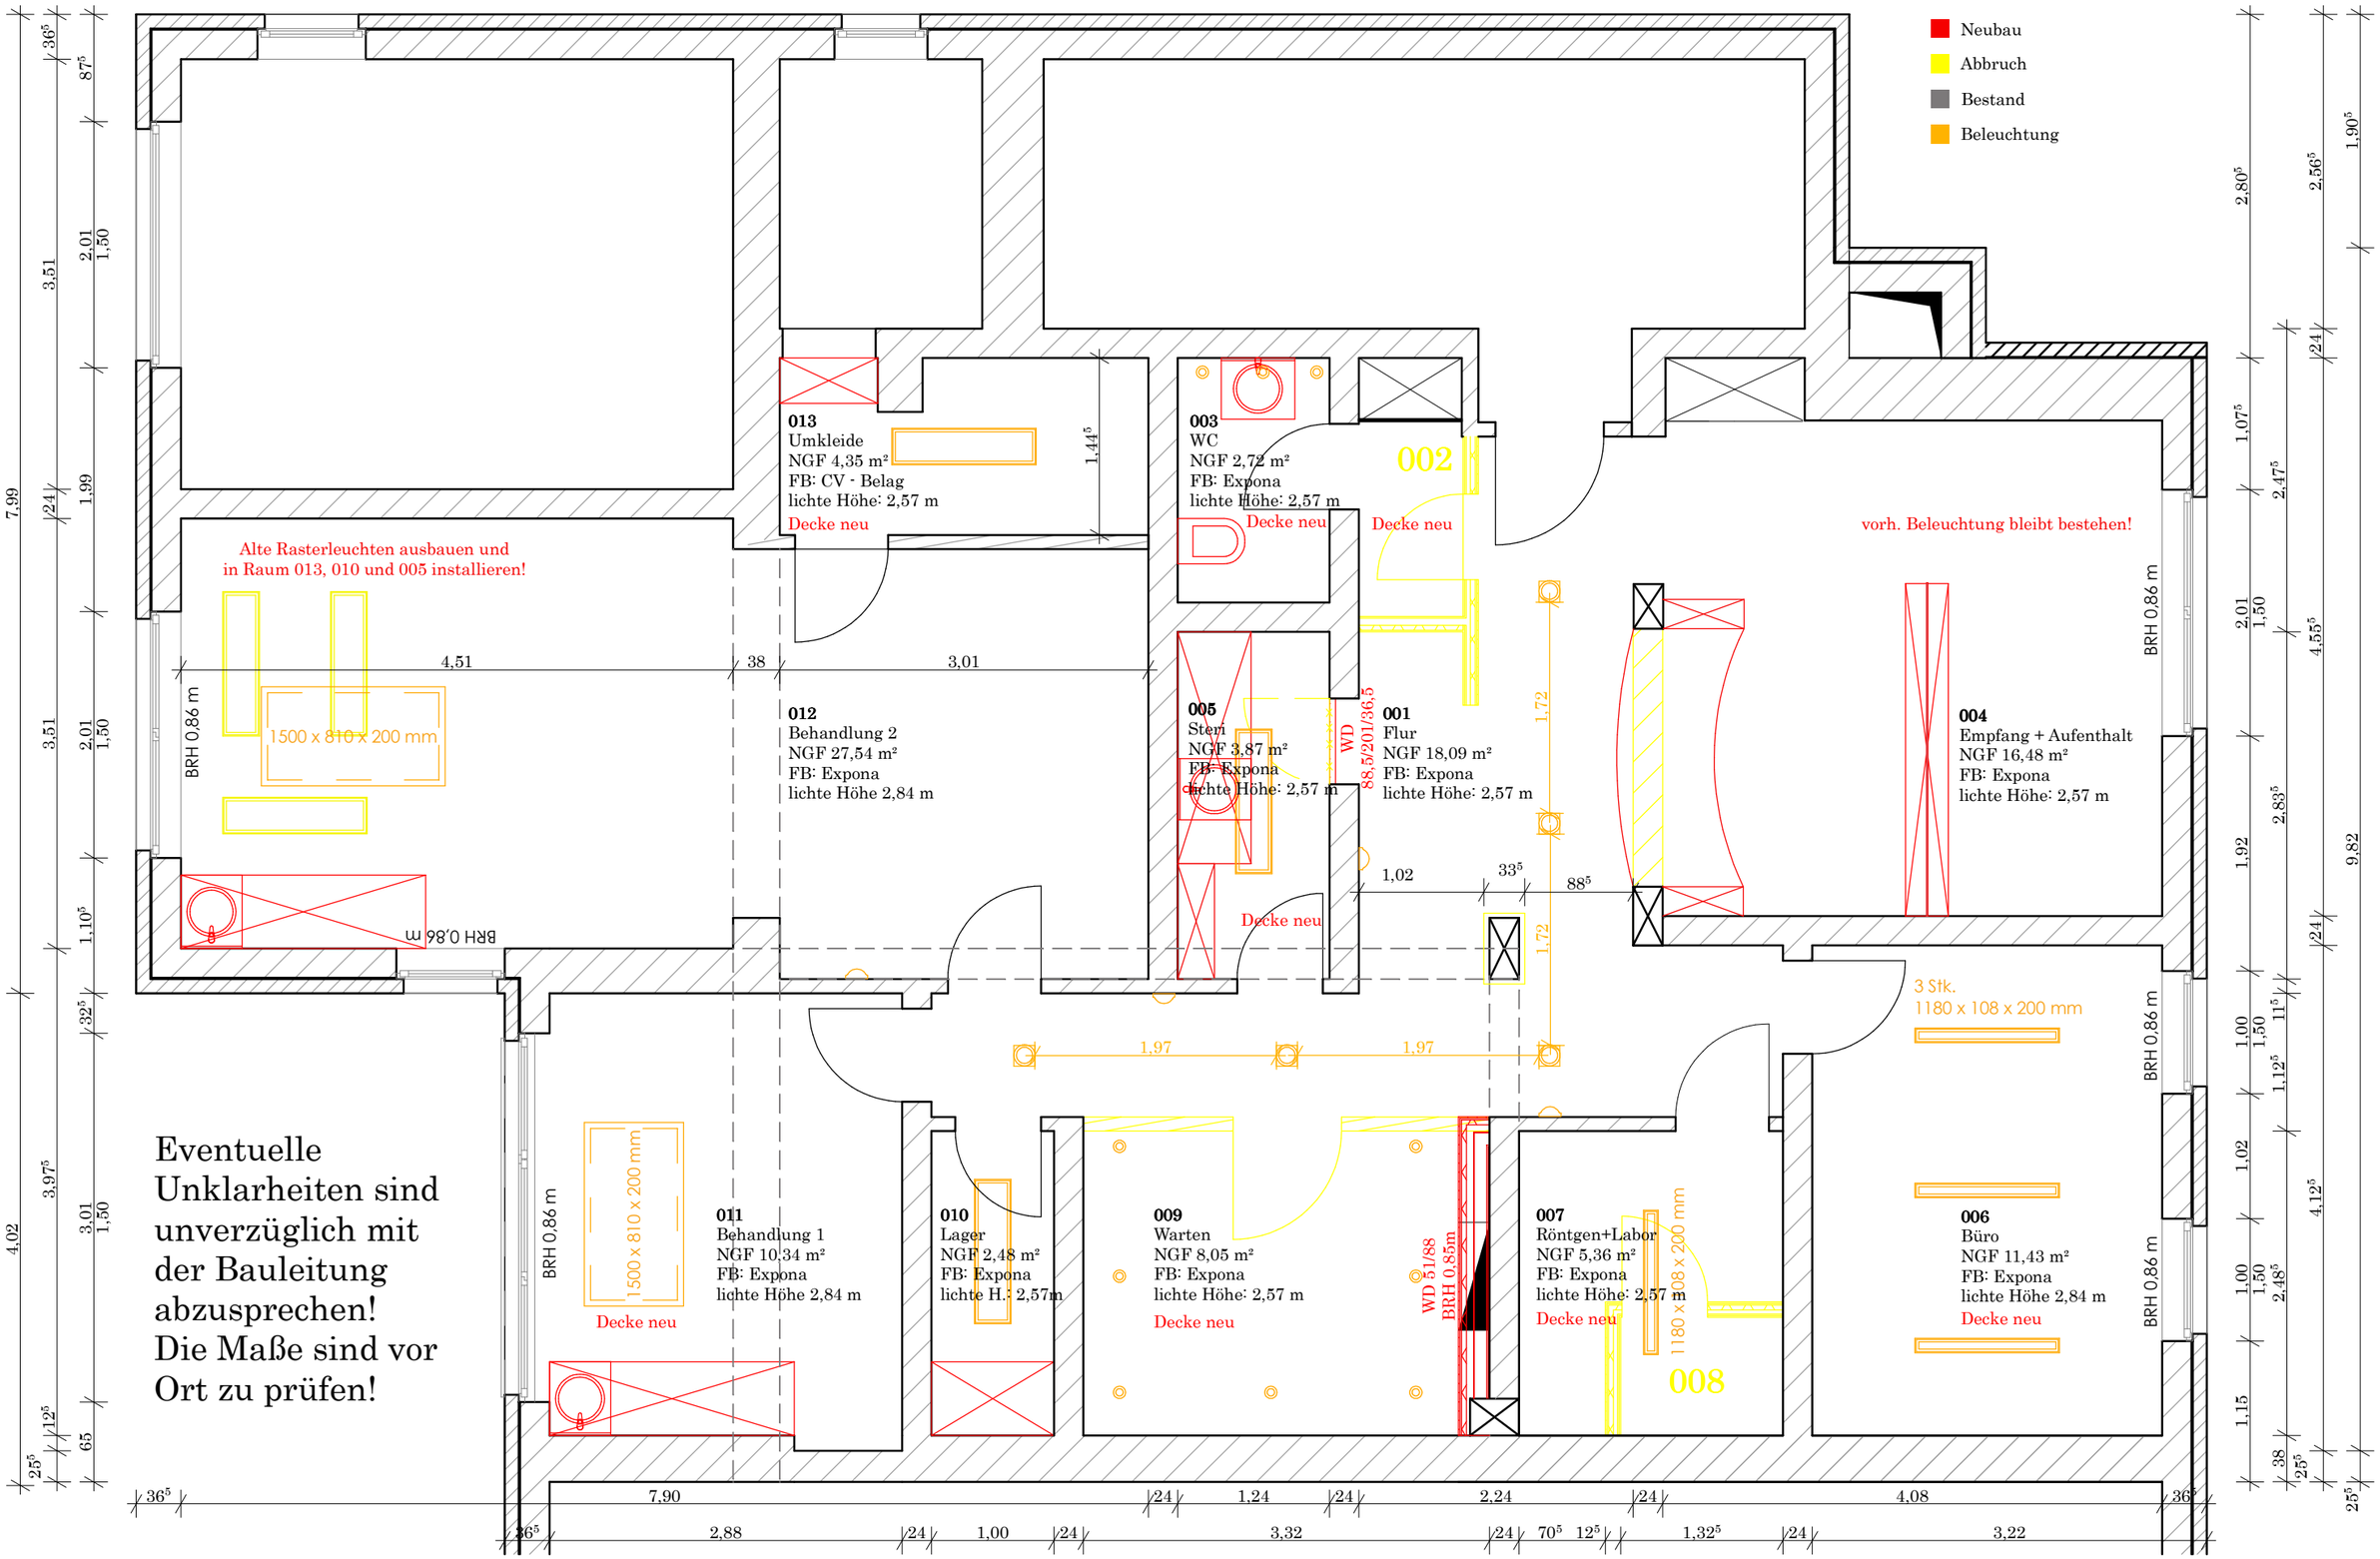

1039 Dr. Pukkis - Umbau einer Zahnarztpraxis
Projekt 23.11.2010 SZ

A - G 01 Grundriss Praxis EG
Bezeichnung

1 : 50
Maßstab