


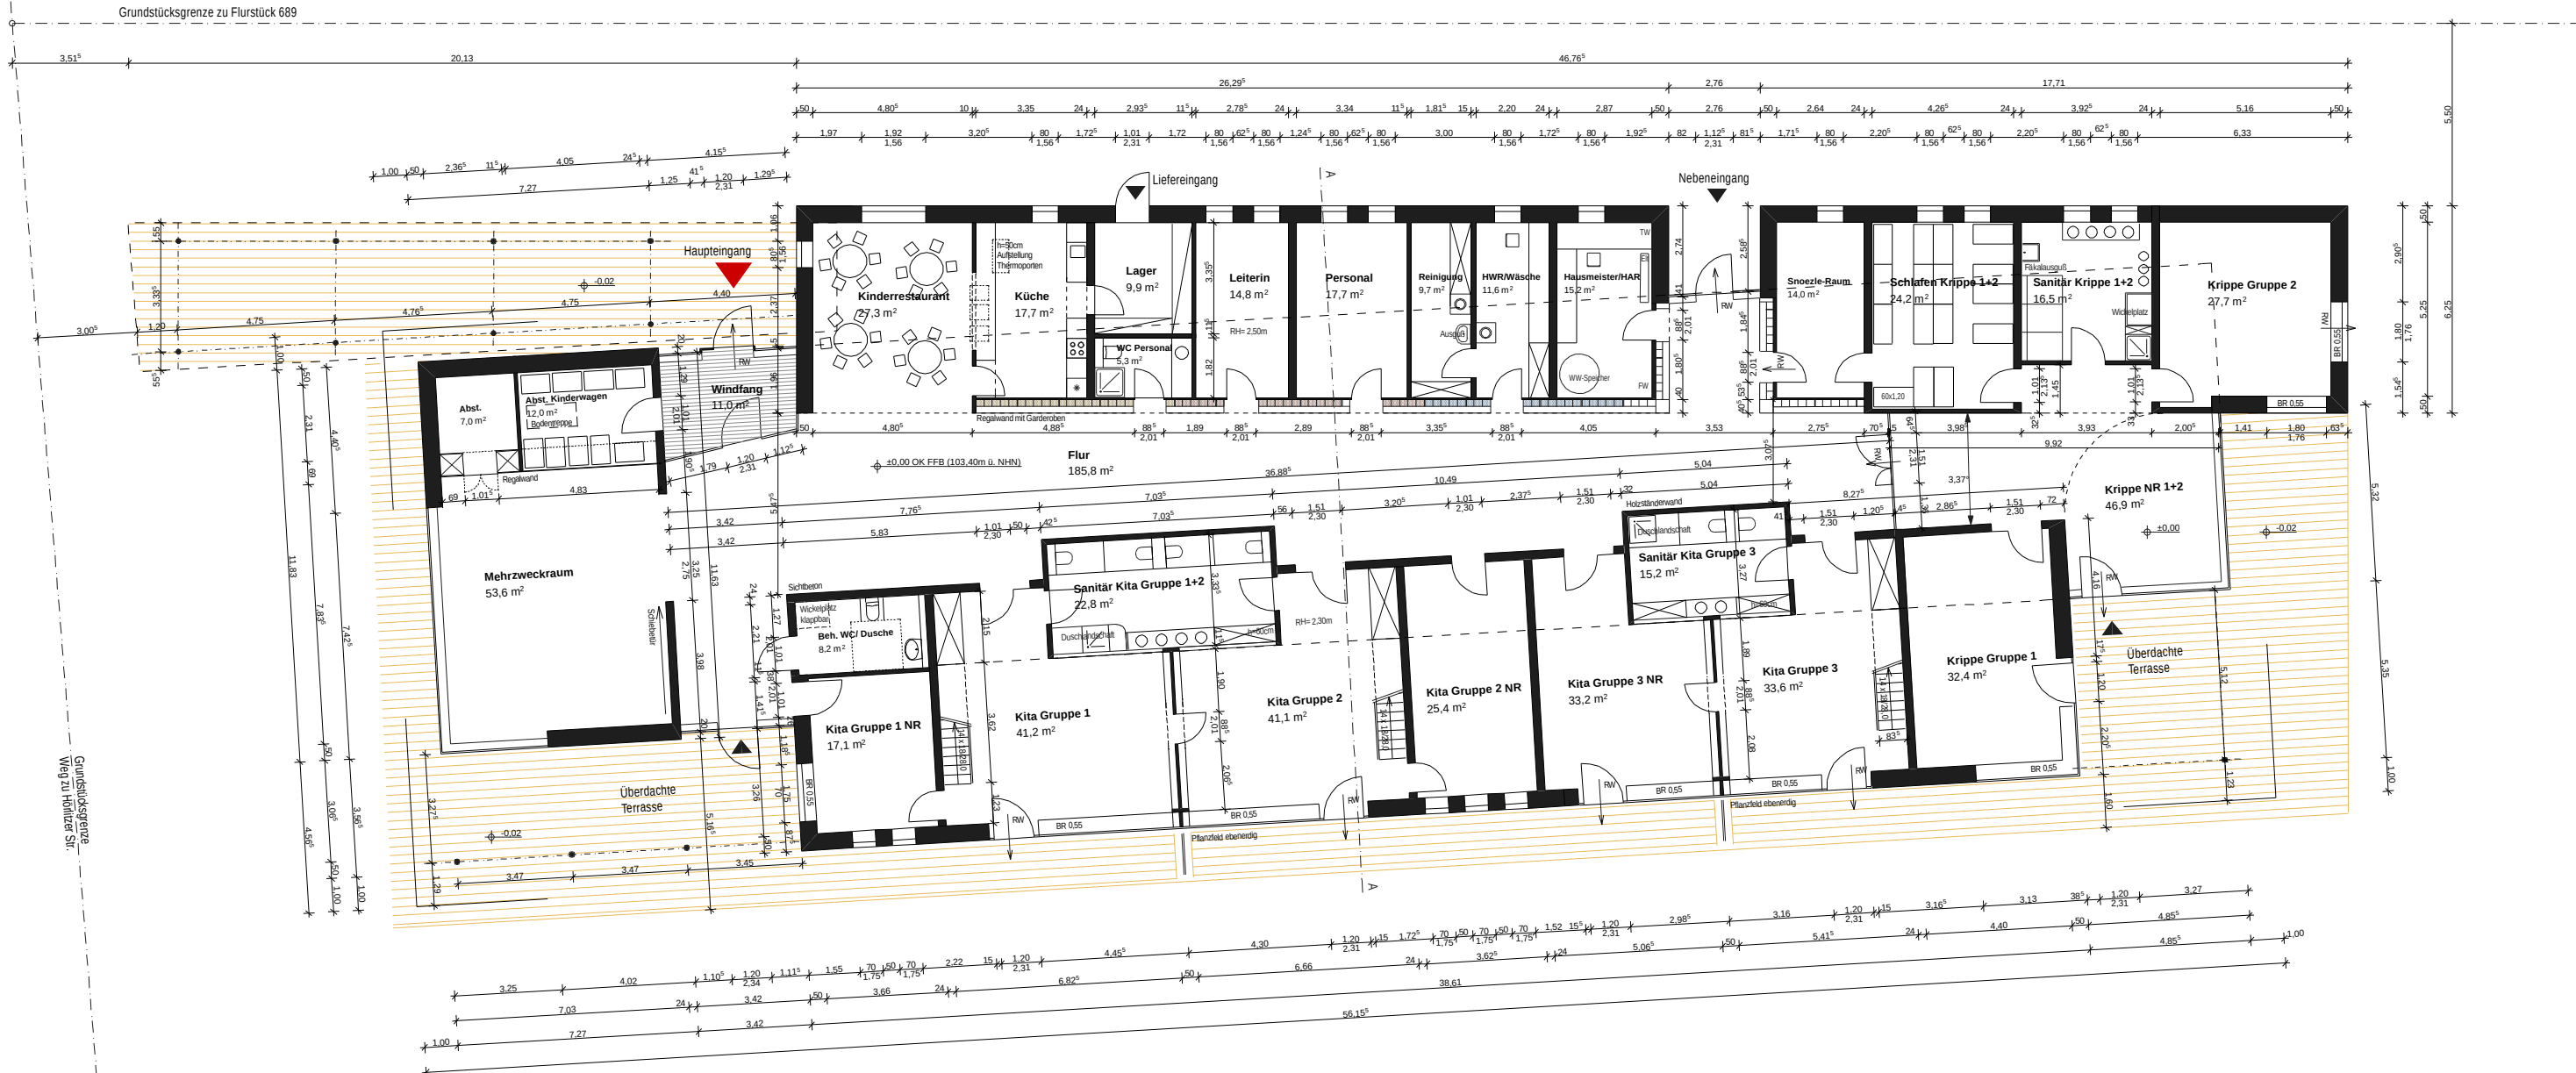

Grundstücksgrenze
Weg zu Hölitz Str.


Unterschriften:

Bauherr

Architekt

Datum

0 2 4 6 8

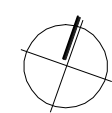

BV KINDERGARTEN HÖRLITZER STR. IN SENFENBERG		BLATT 2
Genehmigungsplanung		
GRUNDRISS EG		
MST.: 1/100	DATUM 2009-12-01	GEZ. Loh
ARCHITEKTENGEMEINSCHAFT REITER UND RENTZSCH AUF DEM SAND 10 01109 DRESDEN - HELLERAU TEL. 0351/8809010 FAX 8809011		