


Grundstücksgrenze
Flurstück 689

ANSICHT VON OSTEN

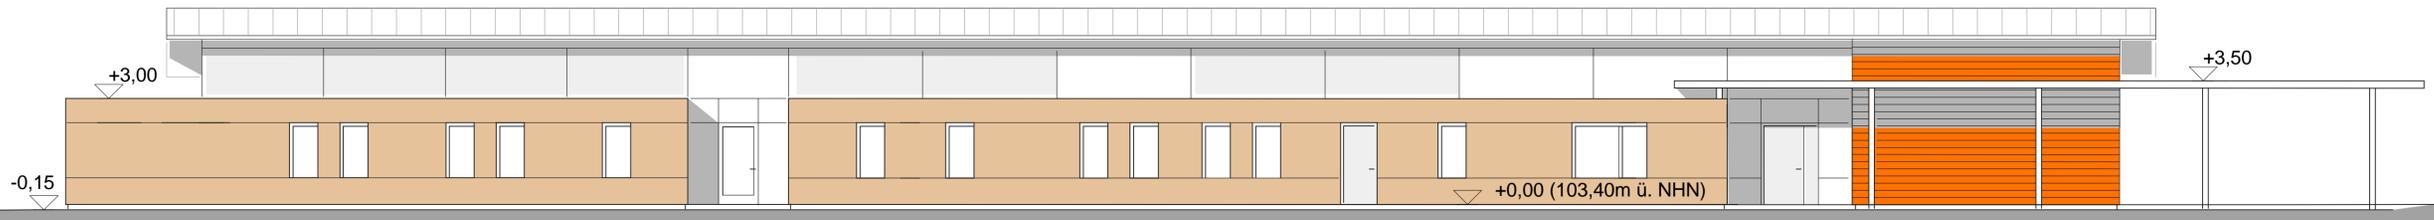

Grundstücksgrenze
Weg zu Hörlitzer Str.

ANSICHT VON NORDEN

Unterschriften:

Bauherr

Architekt

Datum



| | |
|---|-------------------|
| BV KINDERGARTEN HÖRLITZER STR. IN SENFTENBERG | BLATT 5 |
|---|-------------------|

Genehmigungsplanung

ANSICHTEN NORD u. OST

| | | |
|----------------|---------------------|-------------|
| MST.: 1/200 | DATUM 2009-12-01 | GEZ. Loh |
|----------------|---------------------|-------------|

ARCHITEKTENGEMEINSCHAFT
REITER UND RENTZSCH
AUF DEM SAND 10
01109 DRESDEN - HELLERAU
TEL. 0351/8809010 FAX 8809011